

93 Maisemäki - 6 - 31

Tontin pinta-ala

4848 m²

Tontin rakennusoikeus

Rakennuspaikan rakennusoikeus

Käytetty rakennusoikeus

Tilapäinen pressukatol

Rakennusoikeutta jäljellä

Pressukatoksen tilavuus

e=0.70x4848 = 3394 m²

2244 krs·m²


60 krs·m²

1150 krs·m²

222 m³

POIKKEAMINEN

MRL 176 § 1 momentin säädöksen mukaan tilapäinen rakennus voidaan pysyvästi paikallaan enintään viiden vuoden ajan. Siitä poiketen tilapäinen rakennus halutaan pitää paikallaan seuraavat viisi vuotta.

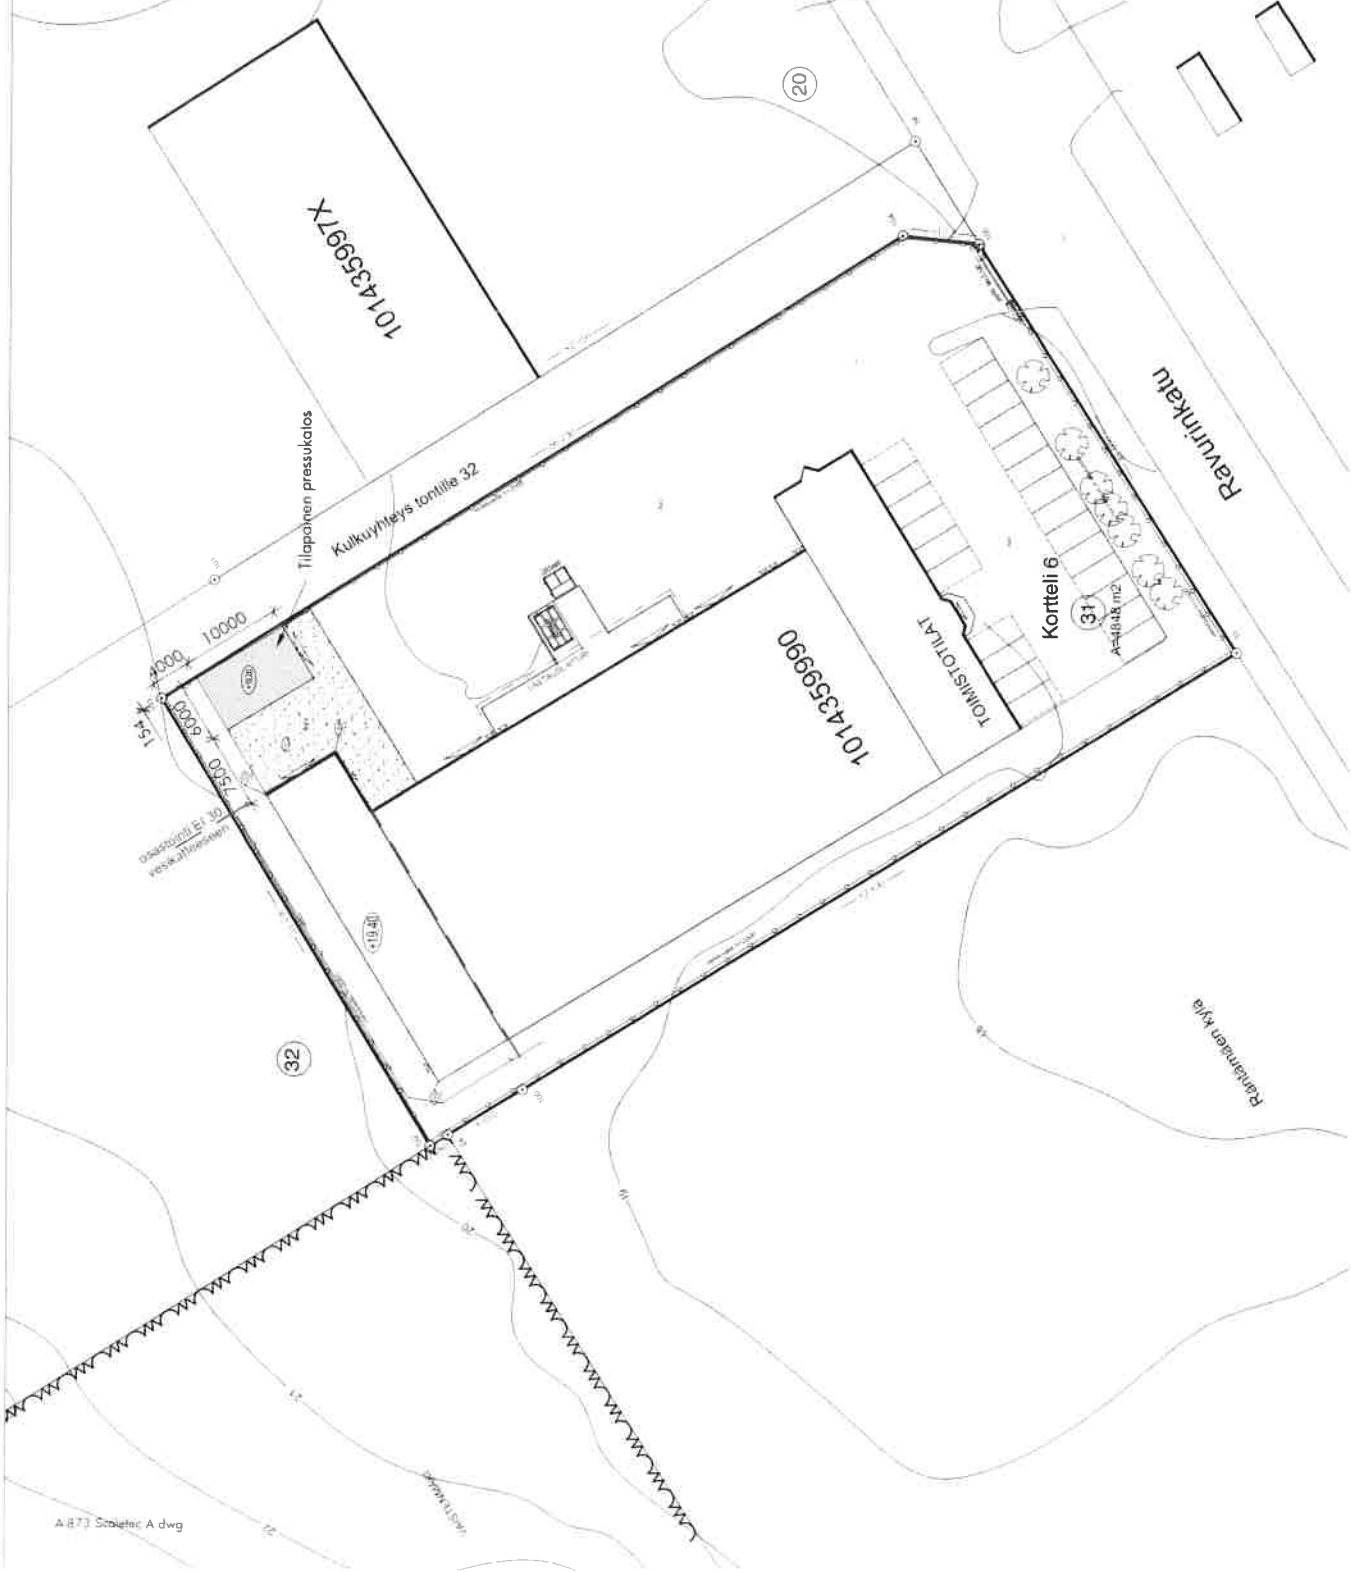

A:873 Soletec A.dwg