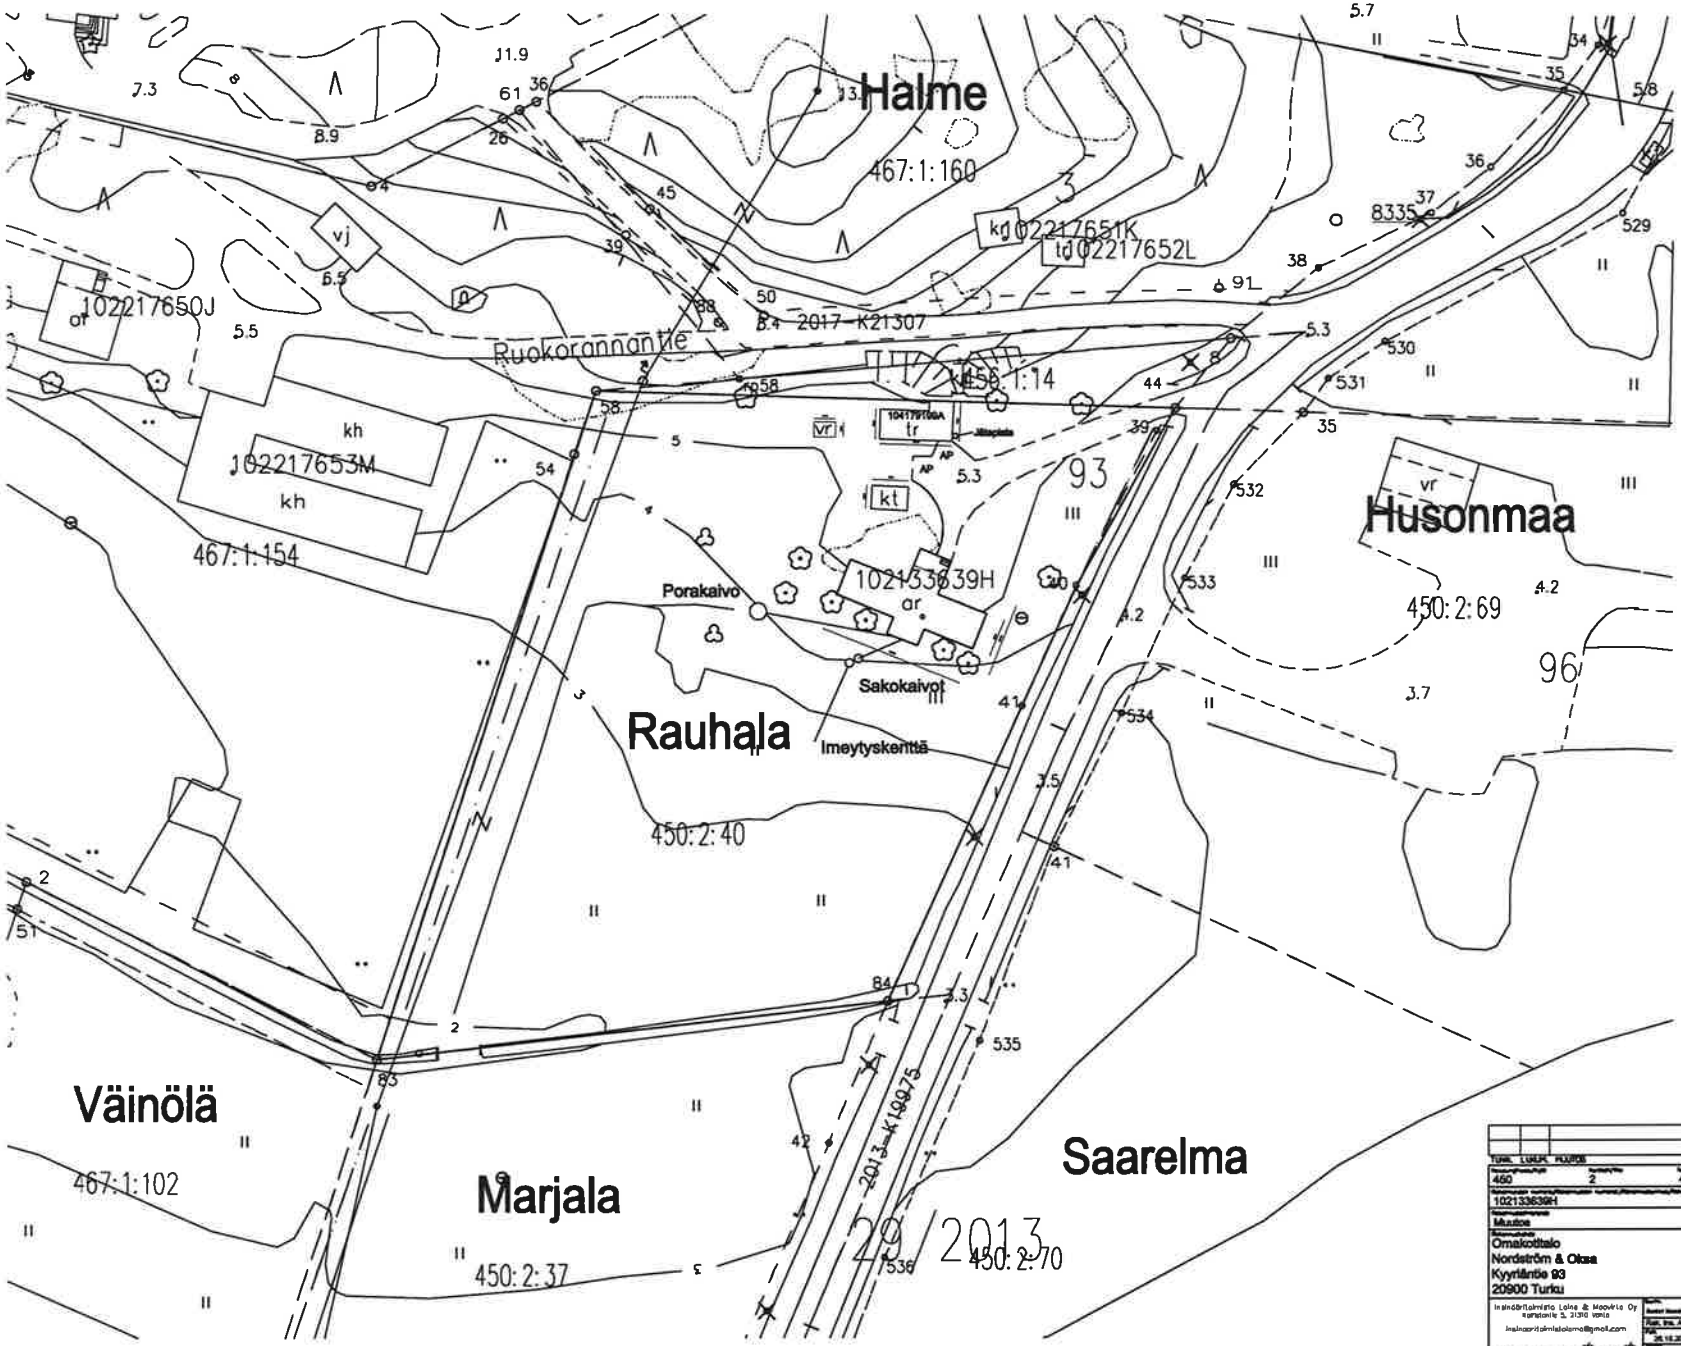

Päivitetty asemakuva asuinrakennuksen käyttöönottoilmoituksen muutoksella

Kohteelle haettu suunnittelutarvetoiminta 2024-810

Tontin pinta-ala 7 595 m²

Lämmönlähde:
Vesi-ilmalämpöpumppu
Vesikiertoinen lattialämmitys
Koneellinen ilmanvaihto lämmöntalteenotolla

Kiinteistön käyttövesi saadaan tontilla olevasta porakaivosta

Rakennuksen paloluokka P3

Huonekorkeudet eivät vastaa nykypäivän määräyksiä - vähäinen poikkeama

Asuinrakennus (AR) 102133639H
Tilavuus 385 m³
Kerrosala 153,5 m² (250 mm ulkoseinän mukaan)
Huoneistoala 146 m²
Kokonaisala 226 m²
Ikkunapinta-ala 23,5 m²

Talousrakennus (TR) 104179199A
Pinta-ala 47 m²
Tilavuus 180 m²

Katettu terassi (KT) 17 m²
Varasto (VR) 6,5 m²

Rakennettu yhteensä
Tilavuus 565 m³
Kerrosala 200,5 m²
Huoneistoala 146 m²
Kokonaisala 273 m²

TUNN.	LUKUM.	PUUTOS	
450	2	40	
102133639H			
Muutos		Piirrospohja: Pääpiirustus	Jarjestys nro: 1
Omakotitalo Nordström & Oksa Kyyrilänte 93 20900 Turku		Piirrosmuoto: Asemapiirros A4	Mittakaava: 1:1000
Insinöörityömisto Loine & Maavirta Oy Kartanontie 3, 21310 Vanto insinoorityomistoloimo@gmail.com		Piirrokset: ARK-1	
		ARK	–