


**Merkinnät**

Suunnittelalueen rajaus



Pohjakartta: Turun kaupungin WMS-aineisto 8/2024

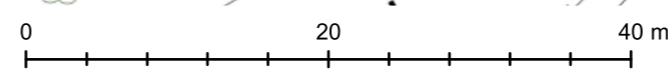

Tutkimuskohteen nimi ja osoite Kalevantie 5 20520 Turku		Piirustuksen sisältö <b>Suunnittelalueen rajaus</b>	Mittakaava 1:500 (A3)
	Ramboll Finland Oy PL25, Itsehallintokuja 3 02601 ESPOO puh. 020 755 6200 fax 020 755 6206	Suunn. ala <b>YMP</b>	Projektinumero <b>1510086422</b>
	Piirustusnumero <b>002</b>	Tiedosto Muutos	Pvm. <b>27.8.2024</b>
hyv. Suvi Pekkarinen/Ramboll Finland Oy	Piirtäjä <b>IIKAI</b>	Suunnittelija <b>Marko Nykänen</b>	