


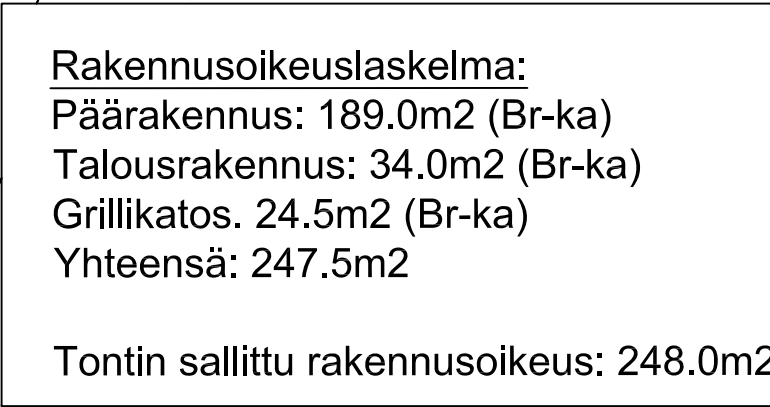

	Eri kaavojen välinen raja.
	Rakennuskortteli.
	ASEMAKAAVAMÄÄRÄYKSET:
	Maistraatin määräysten mukaan istutettava ja puistomaisessa kunnossa pidettävä tontin osa.
	Rakennusala yksikerroksista enintään kolme huoneistoa käsittävää vähintään palonarkaa (P.L. pykälän 4 D I) asuinrakennusta varten, jonka korkeus katonrajaan saa olla enintään 6 m. Katonkaltevuuden tulee olla 30 astetta. Rakennuksen ullakosta saa 3/5 sisustaa asuinhuoneiksi,
	Rakennusala vähintään palonarkaa (P.L. pykälän 4 D II) talousrakennusta varten, jonka korkeus katonrajaan saa olla enintään 3.5 m ja katonkaltevuus 30 astetta.

Rakennuskohteen nimi			
TOMMILANKATU 12 – POIKKEAMISLUPA			
Kaupunginosa KÄHÄRI–72	Kortteli 27	Tontti 4	Viranomaisen arkistomerkintöjä varten
Rakennustalouden UUDISRAKENNUS (+ talousrakennus + grillikatos)			Piirustelaji PÄÄPIIRUSTUS Juoks.n:o ()
Osoite TOMMILANKATU 12 20300 TURKU			Piirustuksen sisältö ASEMAPIIRUSTUS Mittakaava 1:200
Suunnittelija, koulutus  Pasi Aaltonen, ark.		Suunn.ala ARK	Piir.n:o 001 Muutos
Pvm. 10.10.2024			