


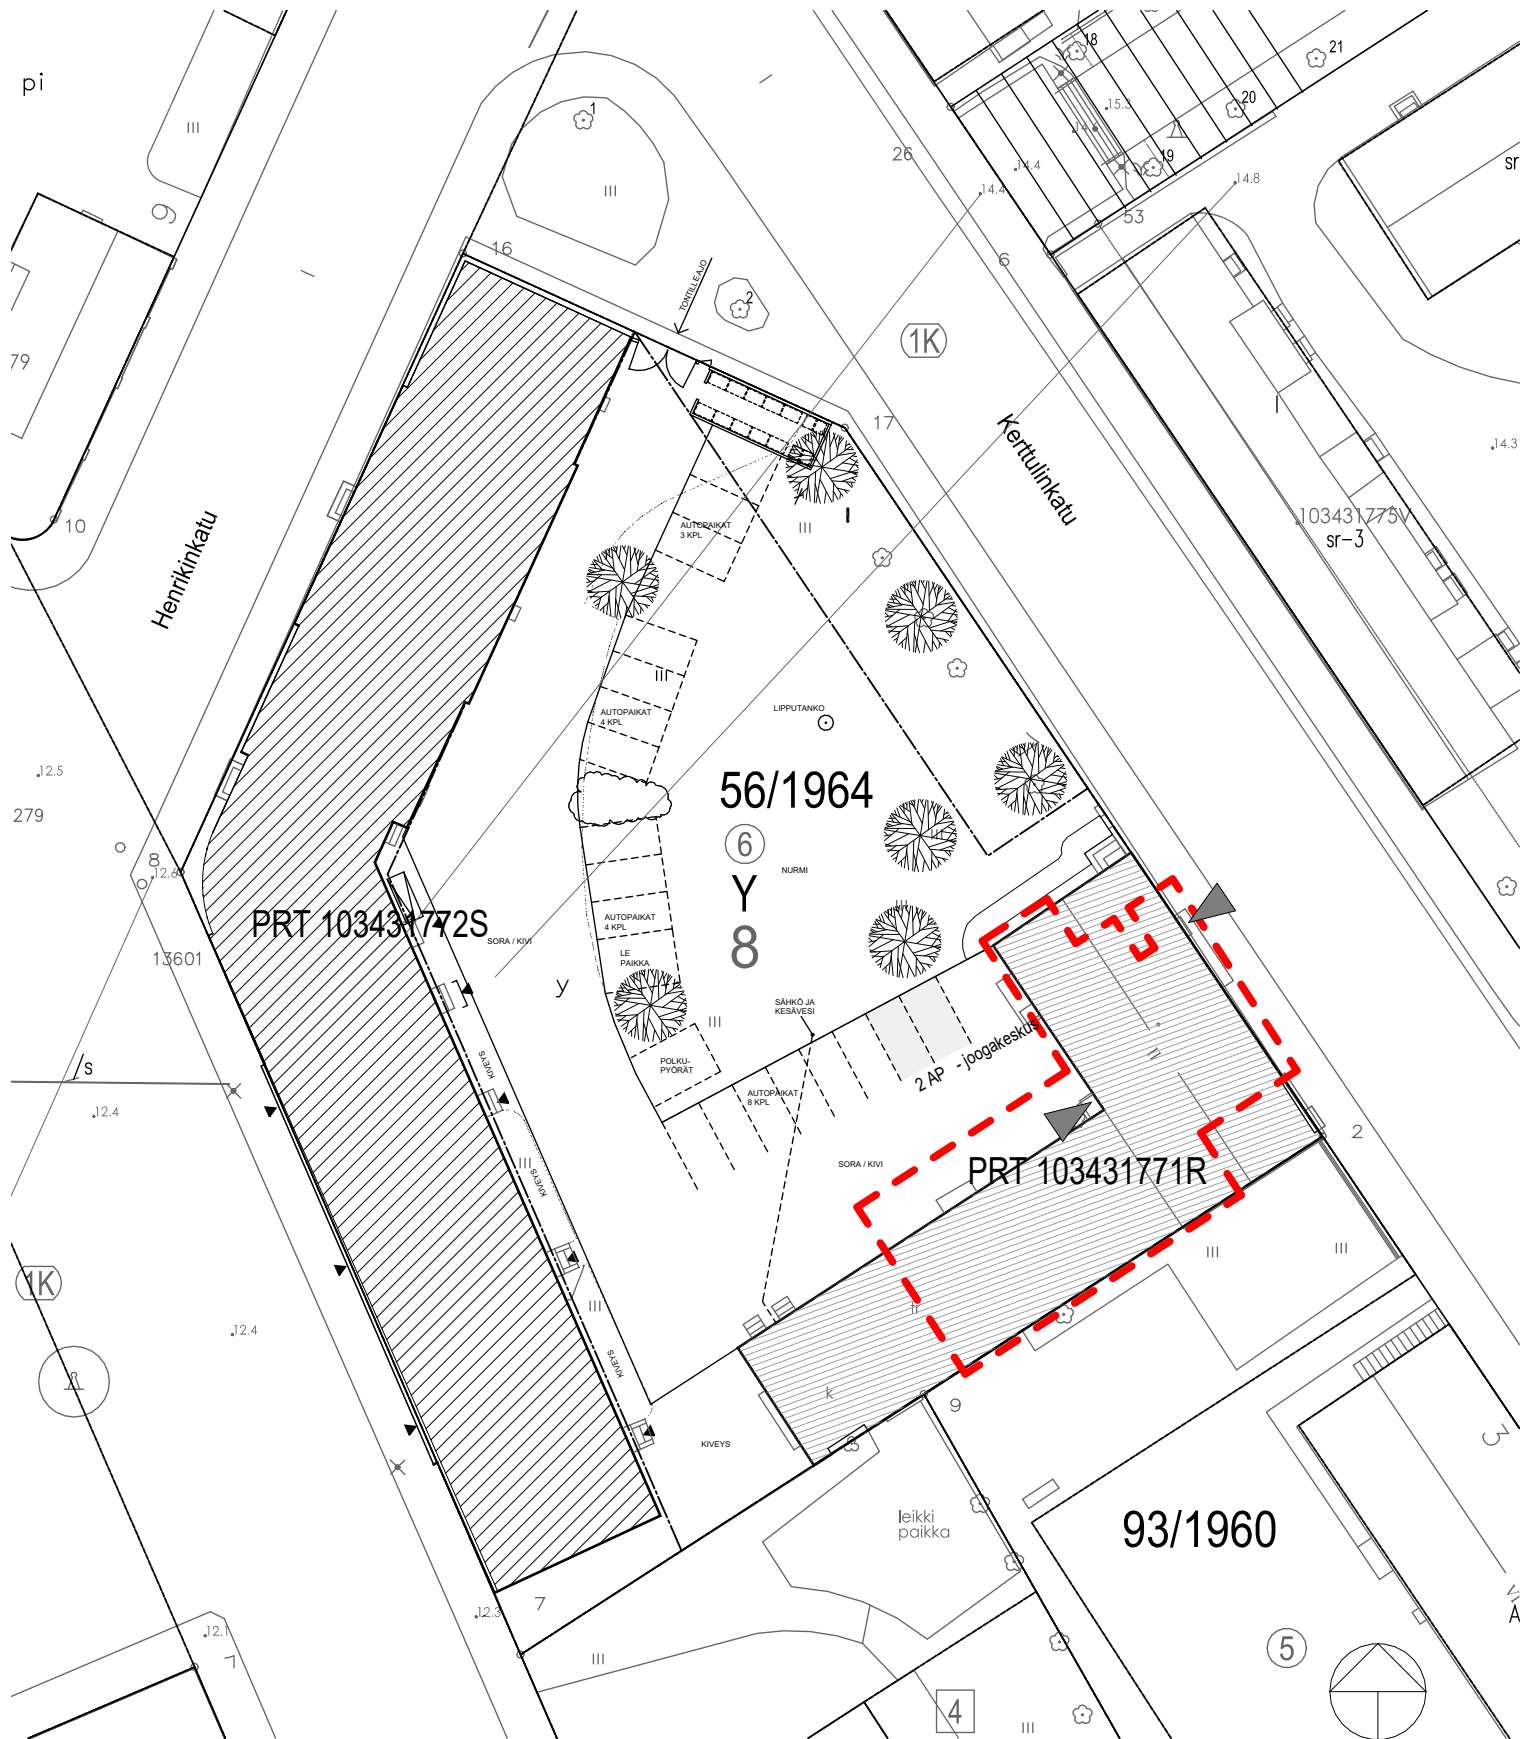

Juha-Pekka Rindell, arkk. SAFA
0500-939 531

Kerttulinkatu 1 - Jooga -keskus
Asemapiirros

1 : 500

Poikk.lupahak. 2022-01-16 A-01(A4)