




TASOKUVA (1:150)

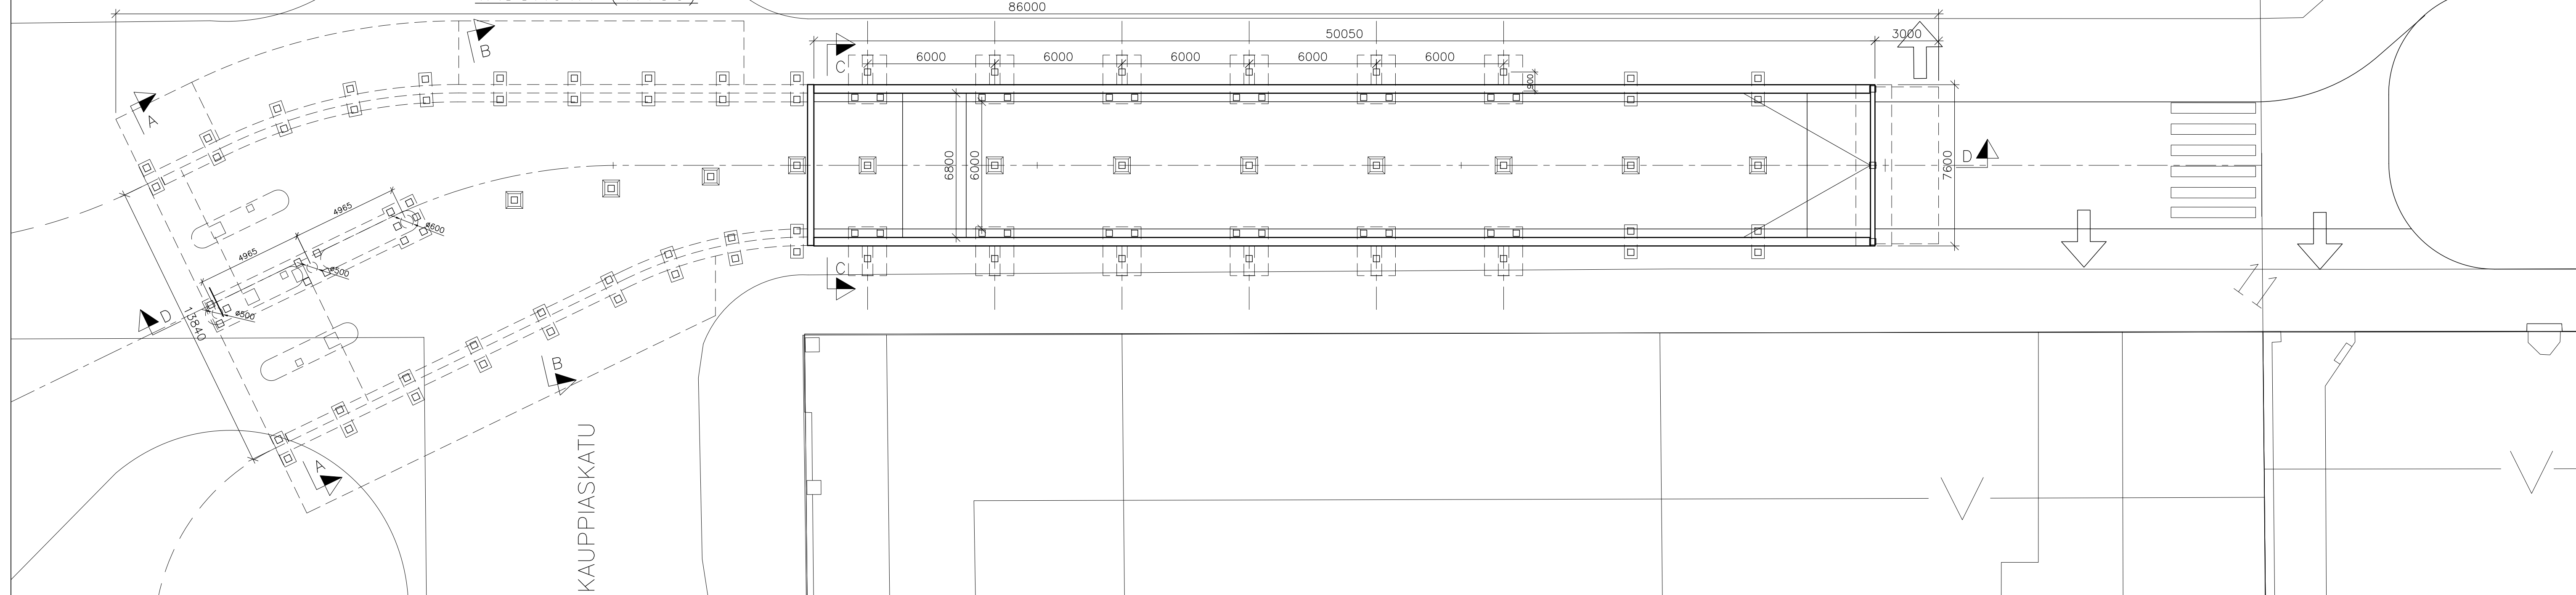


D-D (1:150)
-pituusleikkaus

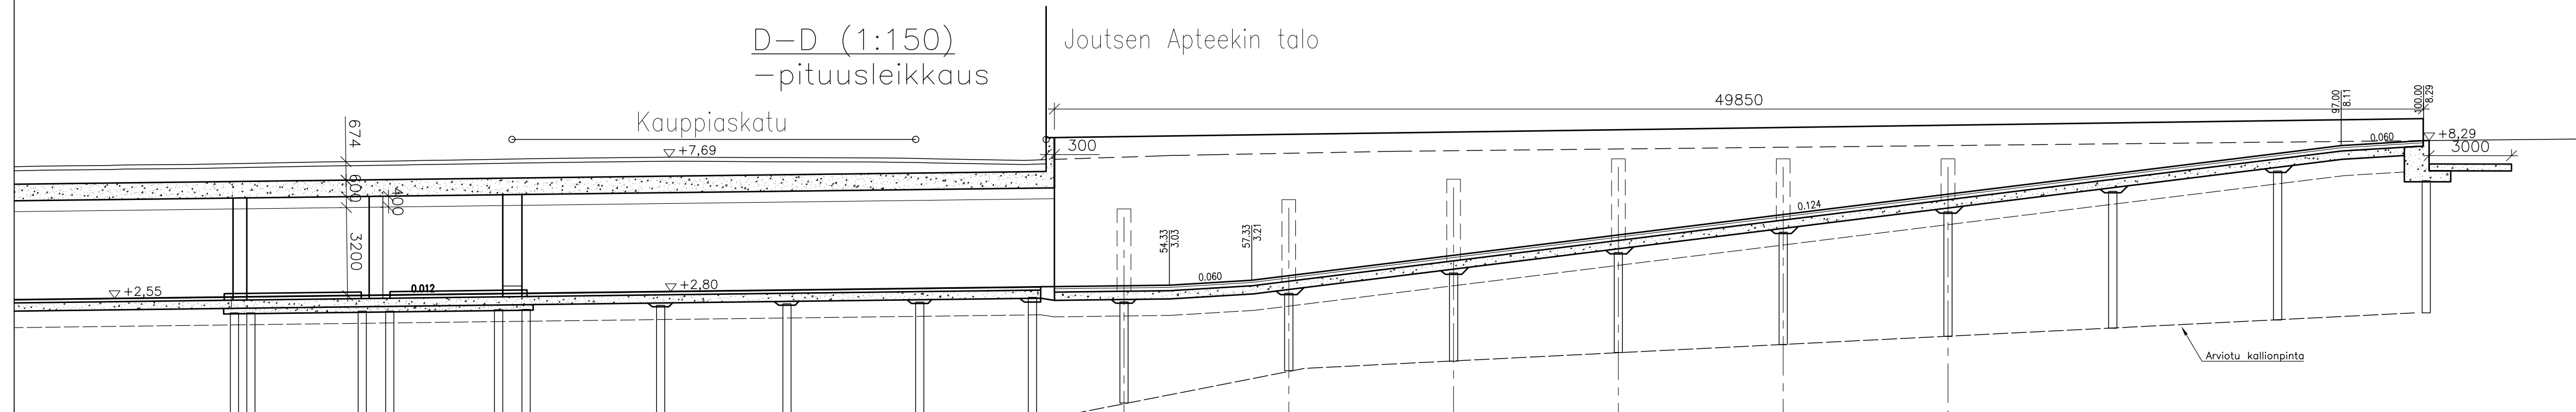

A-A (1:100)

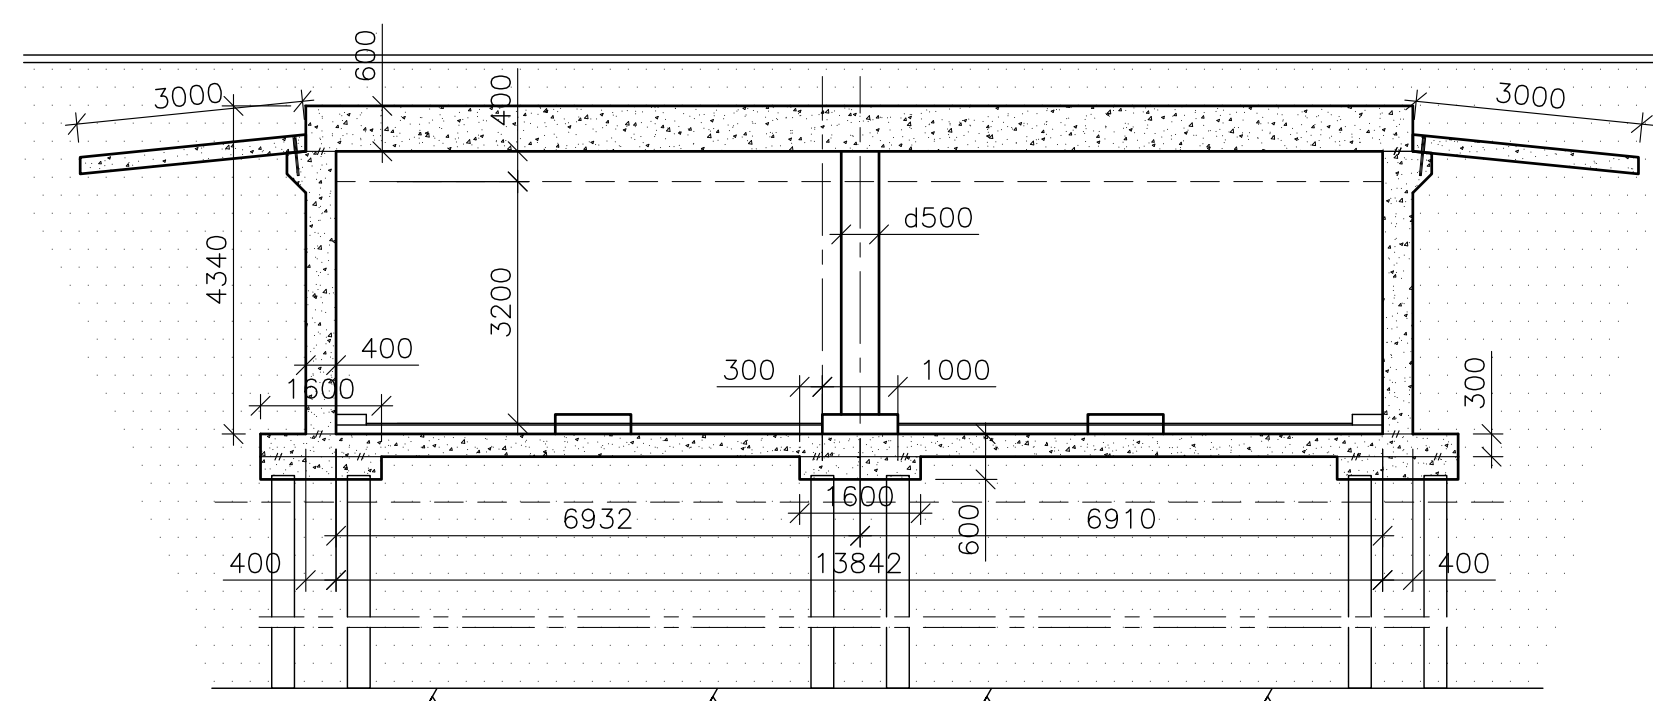


B-B (1:100)

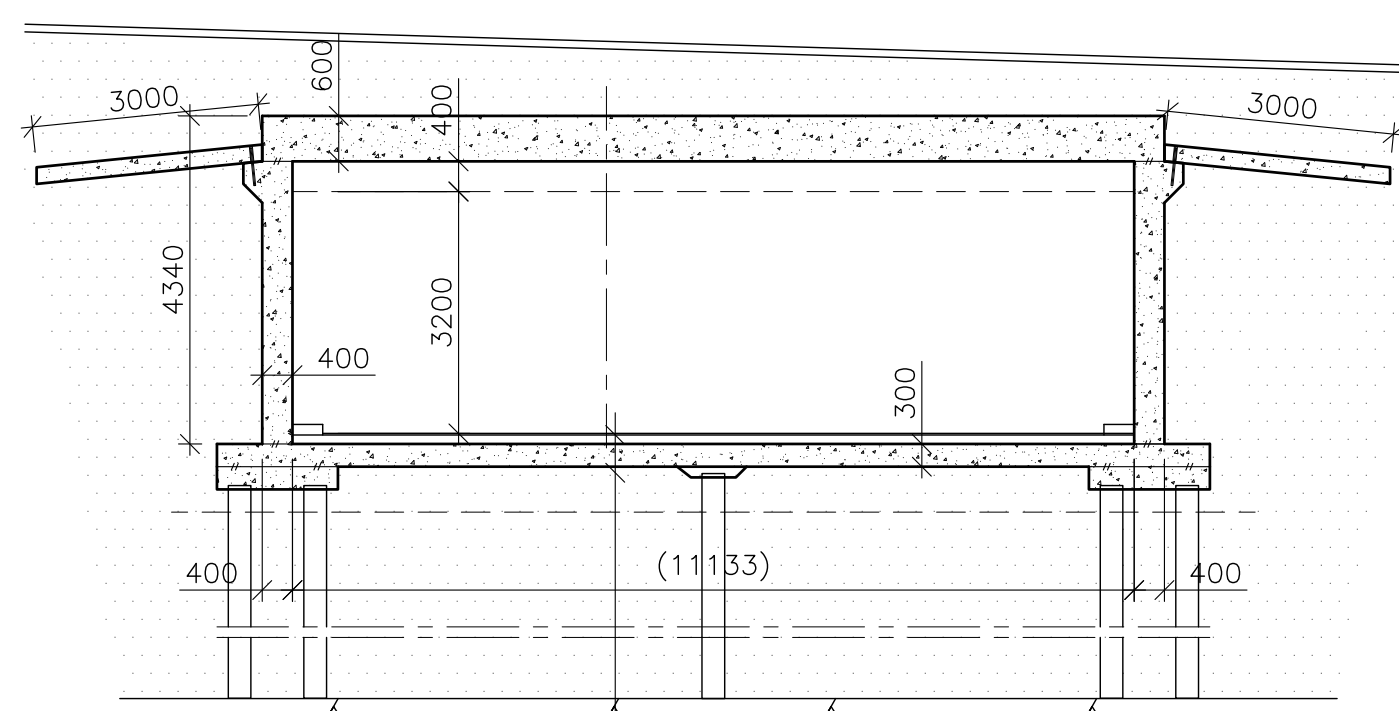


kivimastixpinta 20mm
kumibitumisively
suojabetonilaatta 120mm
pintakermi 5mm
aluskermi 5mm
epoksitiivistys
betonilaatta 300mm

C-C (1:100)

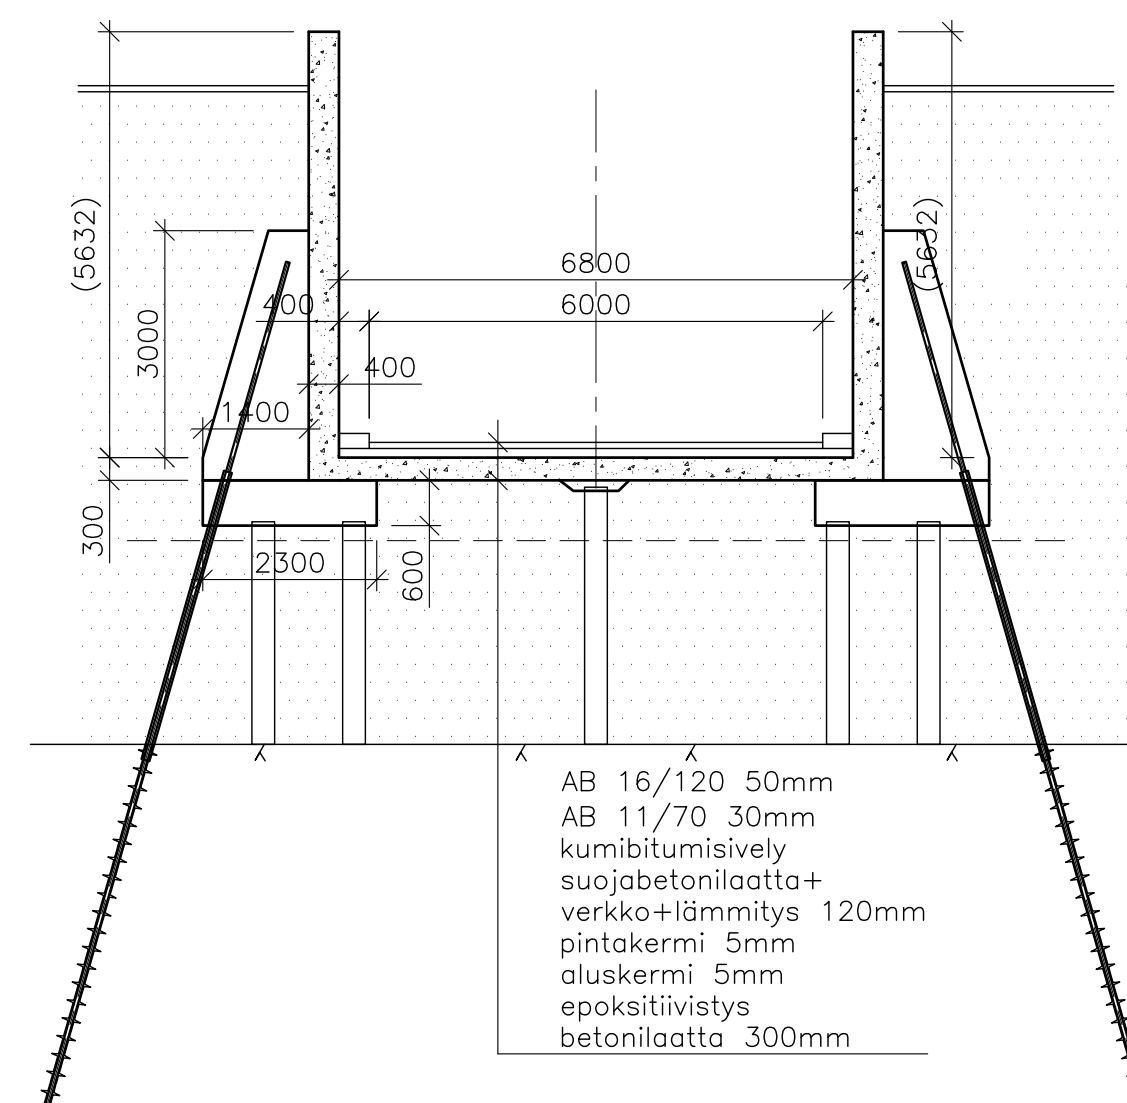


AB 16/120 50mm
AB 11/70 30mm
kumibitumisively
suojabetonilaatta+
verkko+lämmitys 120mm
pintakermi 5mm
aluskermi 5mm
epoksitiivistys
betonilaatta 300mm

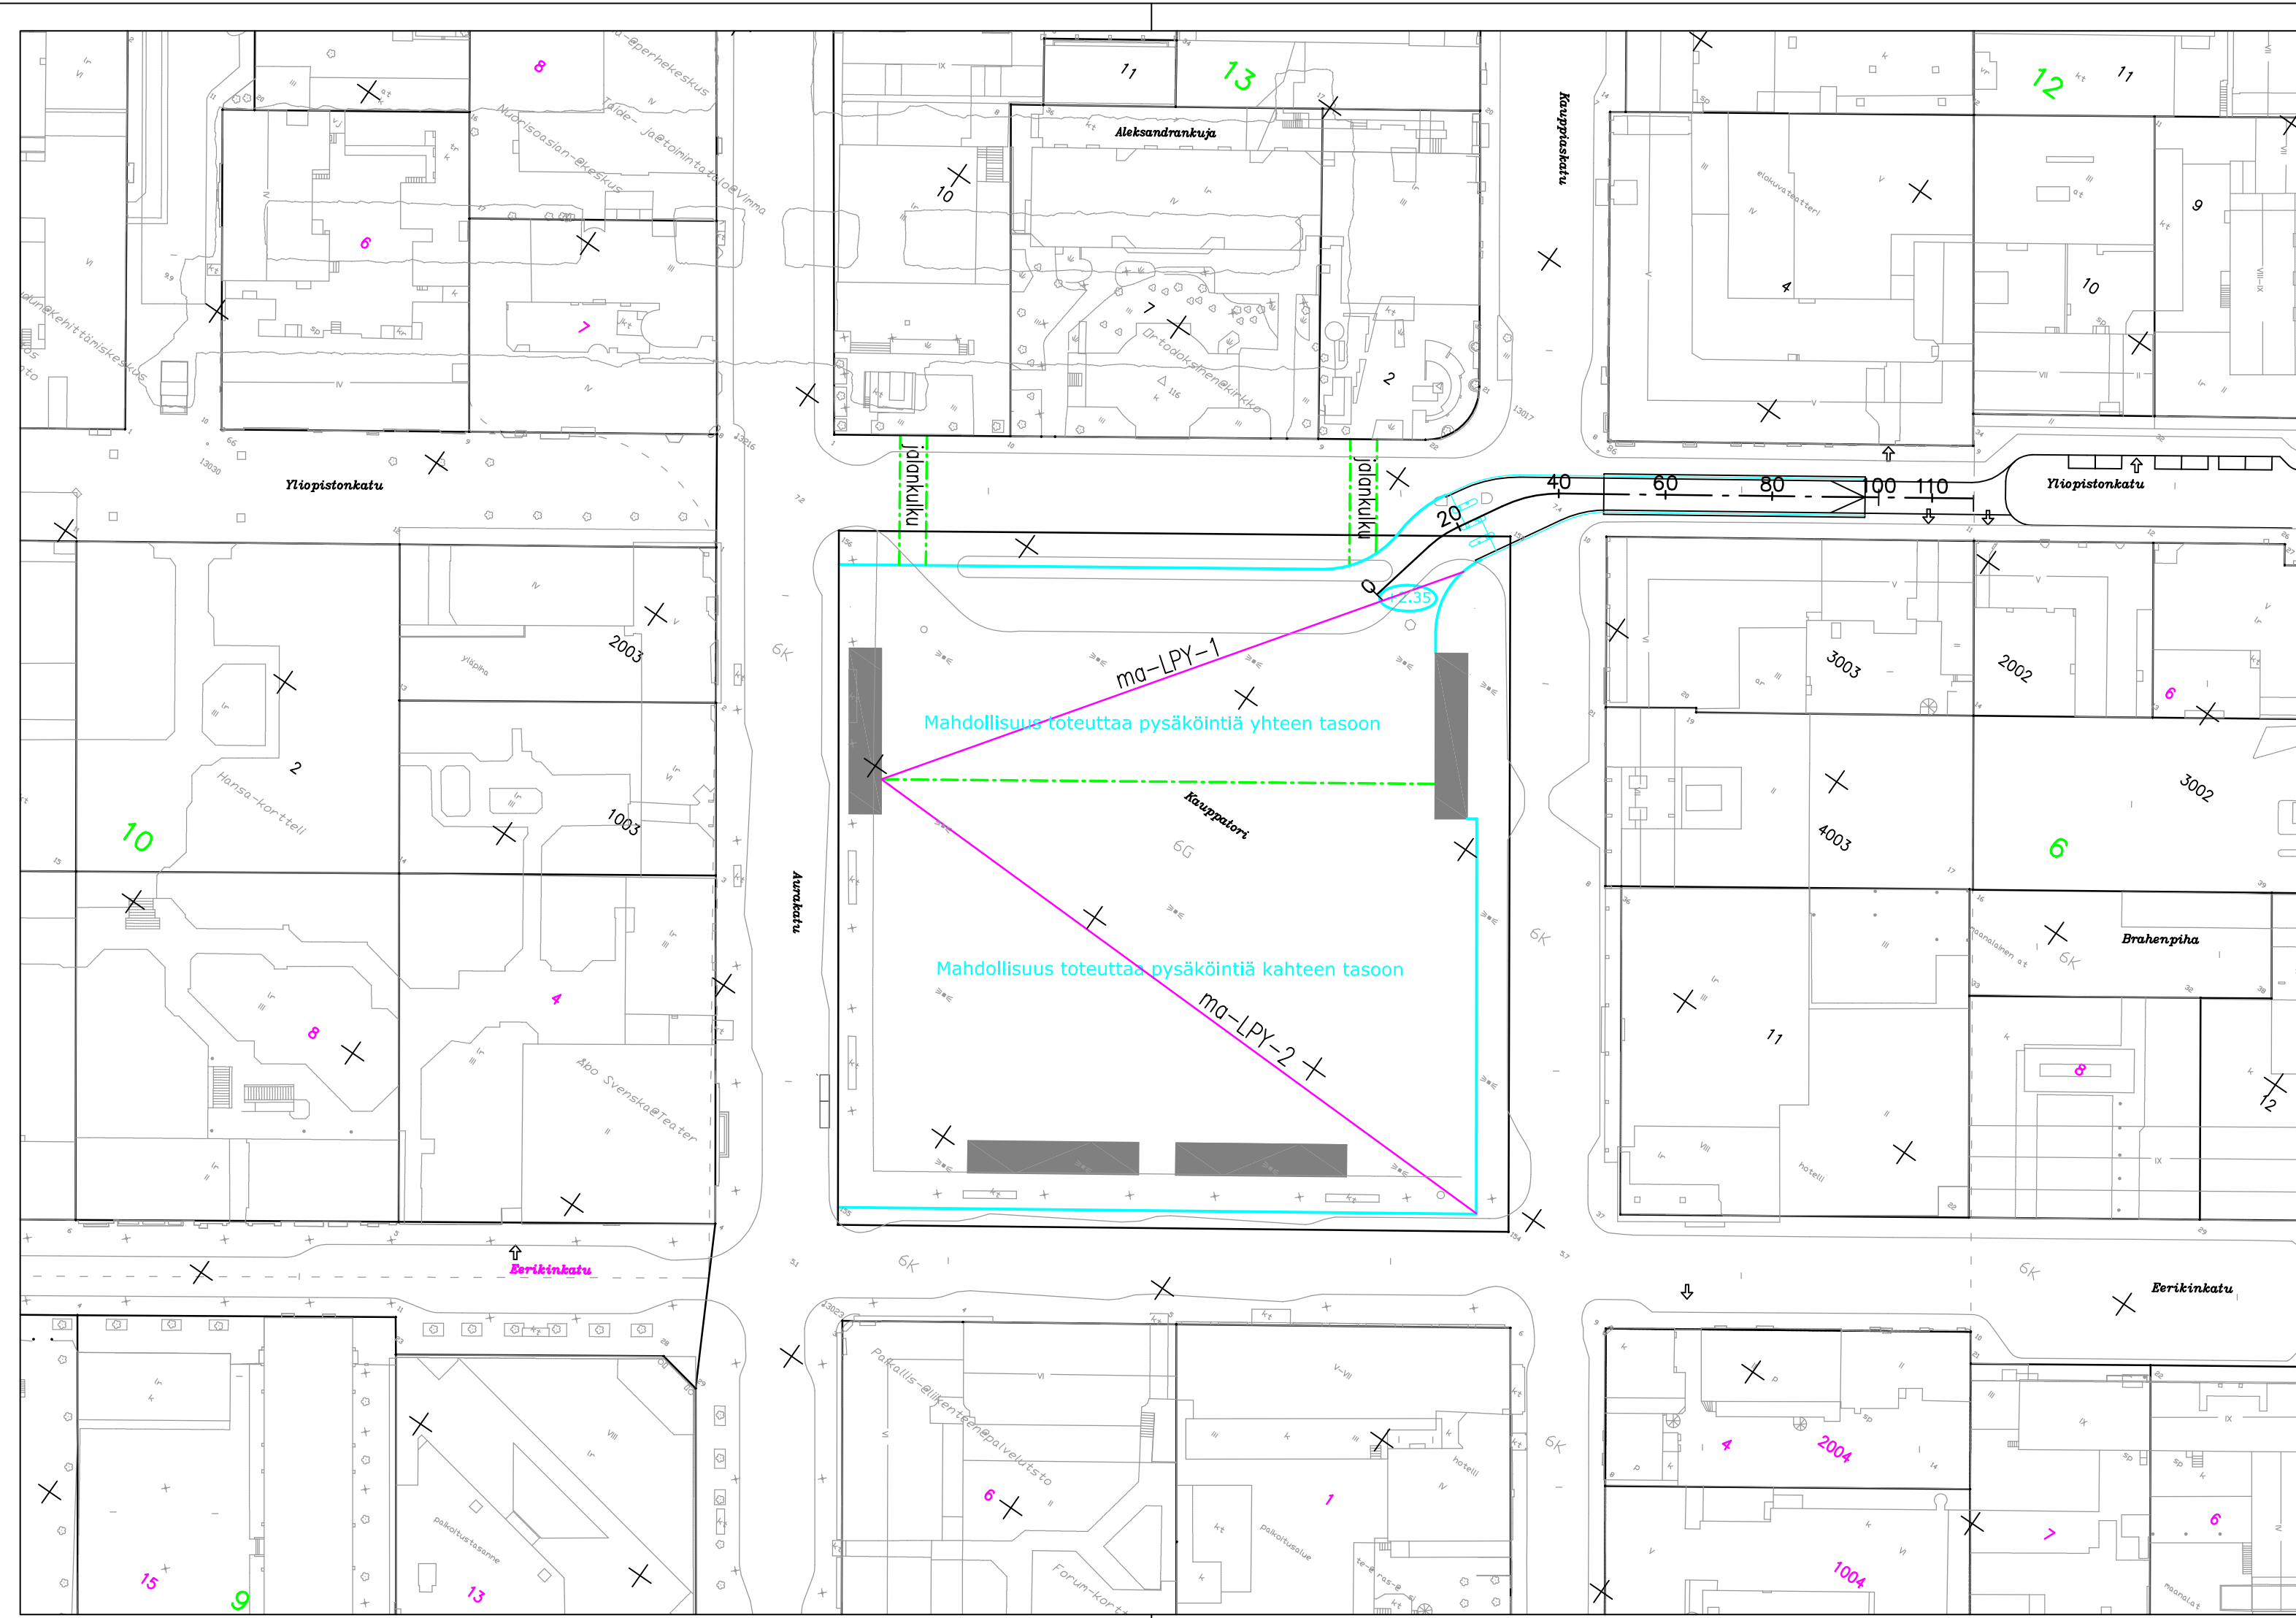

Koordinaattijärjestelmät:
Taso X,Y: ETRS-GK23
Korkeus Z: N2000

TUNN. MUUTOS TAI TÄYDENNYS	PÄIVÄYS	SUUNNIT./PIIRT. LIIKENNESUUNN.	TARK.
----------------------------	---------	--------------------------------	-------

TURUN KAUPUNGIN YMPÄRISTÖ- JA KAAVOITUSVIRASTO

SUUNNITTELUTOIMISTO
 PUOLALANKATU 5
 20100 TURKU
 PUH 02-330 000
 FAX 02-2624 912

KOHDE		SISÄLTÖ	
TORIPARKIN AJOLUISKA YLIOPISTONKADULLA		YLEISSUUNNITELMA Asemapiirustus	
SUUNNITELIJA	PIIRTÄJÄ	TARKASTANUT	GEOTEKN. TARKAST.
RAMBOLL	RAMBOLL		
PÄIVÄYS	KADUNSUUNNITELUPÄÄLIKKÖ		MITTAKAAVA
22.2.2012			1:1000:
RAMBOLL		Ramboll Linnankatu 3 a B 20100 Turku puh. 020 755 6940, fax 020 755 6941	PIIRUSTUSNUMERO
			RAMBOLL PIIRUSTUSNUMERO