

Kanavaniemi, pinta-ala n. 19,2 ha




Osa Isoheikkilän kylän tilasta Satama-Alue 2:14 (853-427-2-14),
Osa Turun kaupungin kylän tilasta Puolala 3:0 (853-514-3-0),
Osa yleistä aluetta 61W (853-61-9909-0),

pinta-ala n. 1,89 ha
pinta-ala n. 17,04 ha
pinta-ala n. 0,28 ha

yhteensä n. 19,21 ha



Vuokra-alueen ulkopuolelle jäävät alueet

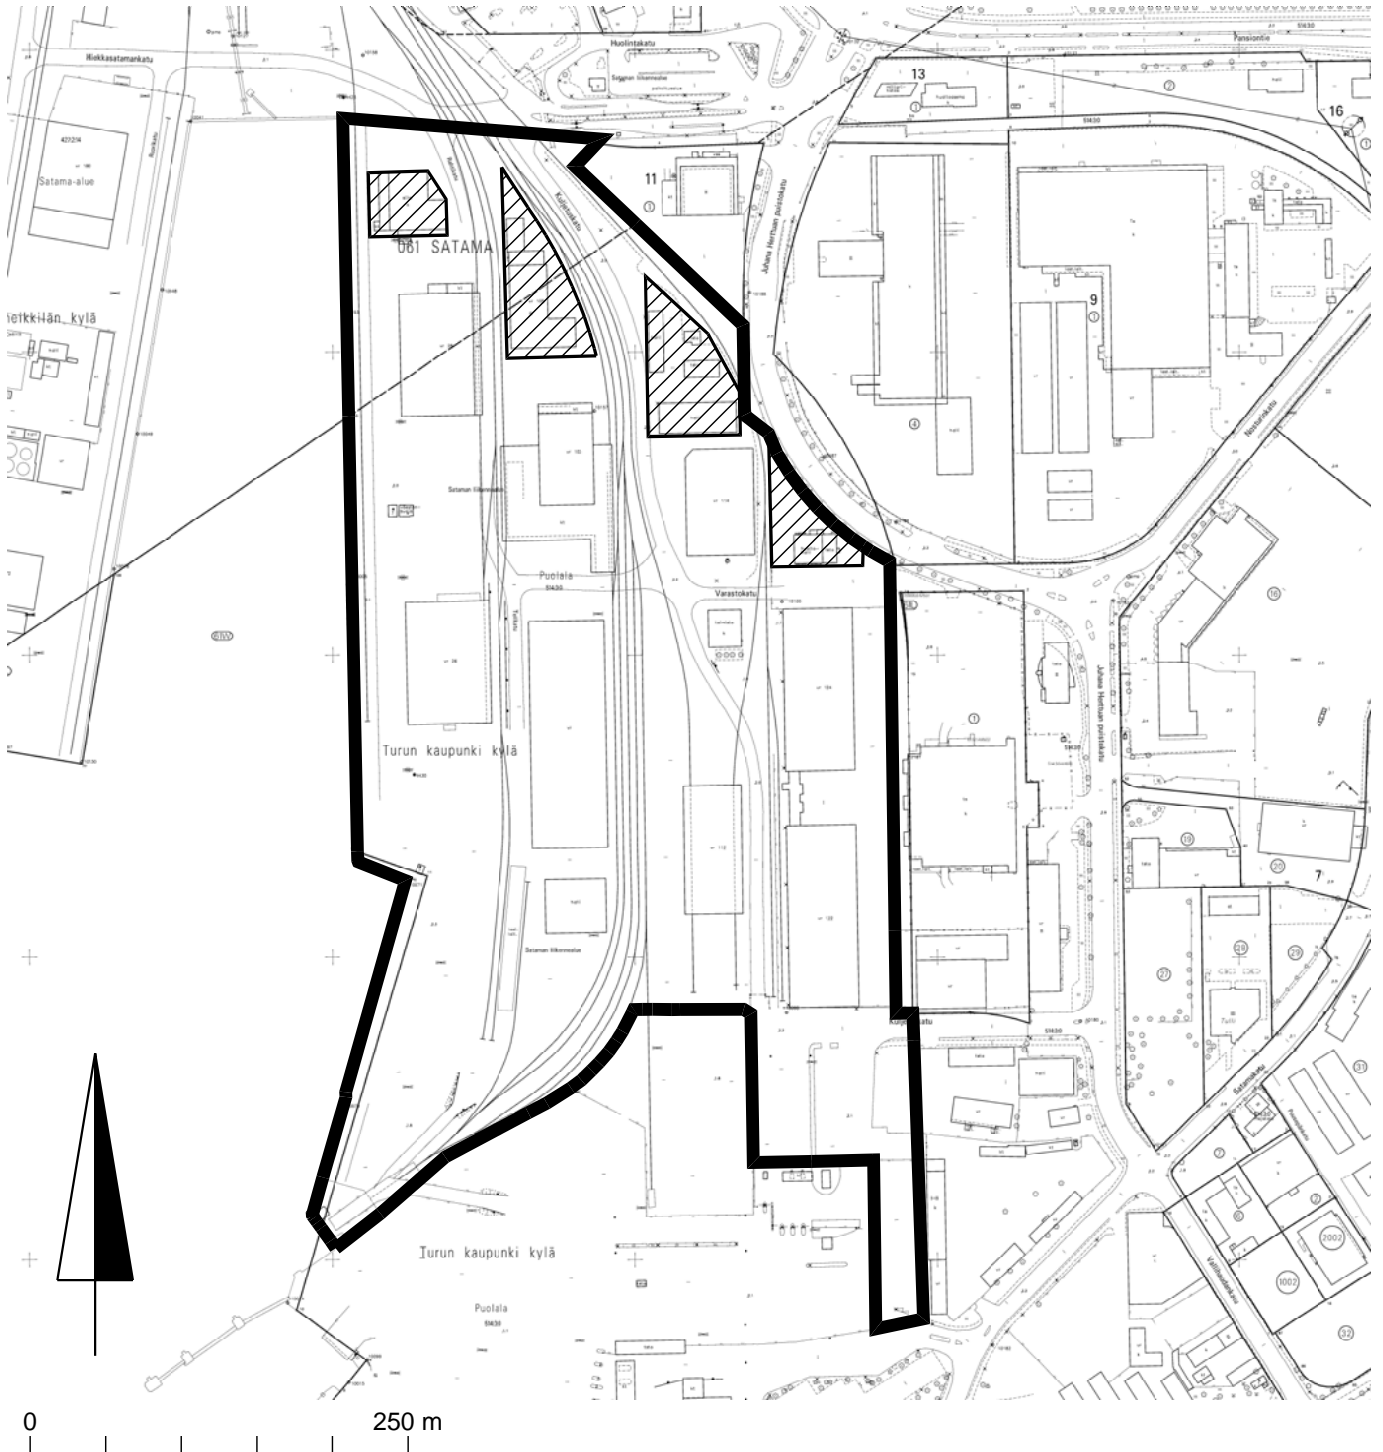

turku



KIINTEISTÖLIKELAITOS

KARTTA M 376

VALMISTELIJA

Essi Korpela

PVM 15.11.2012

PIIRTÄJÄ

Riina Graan