
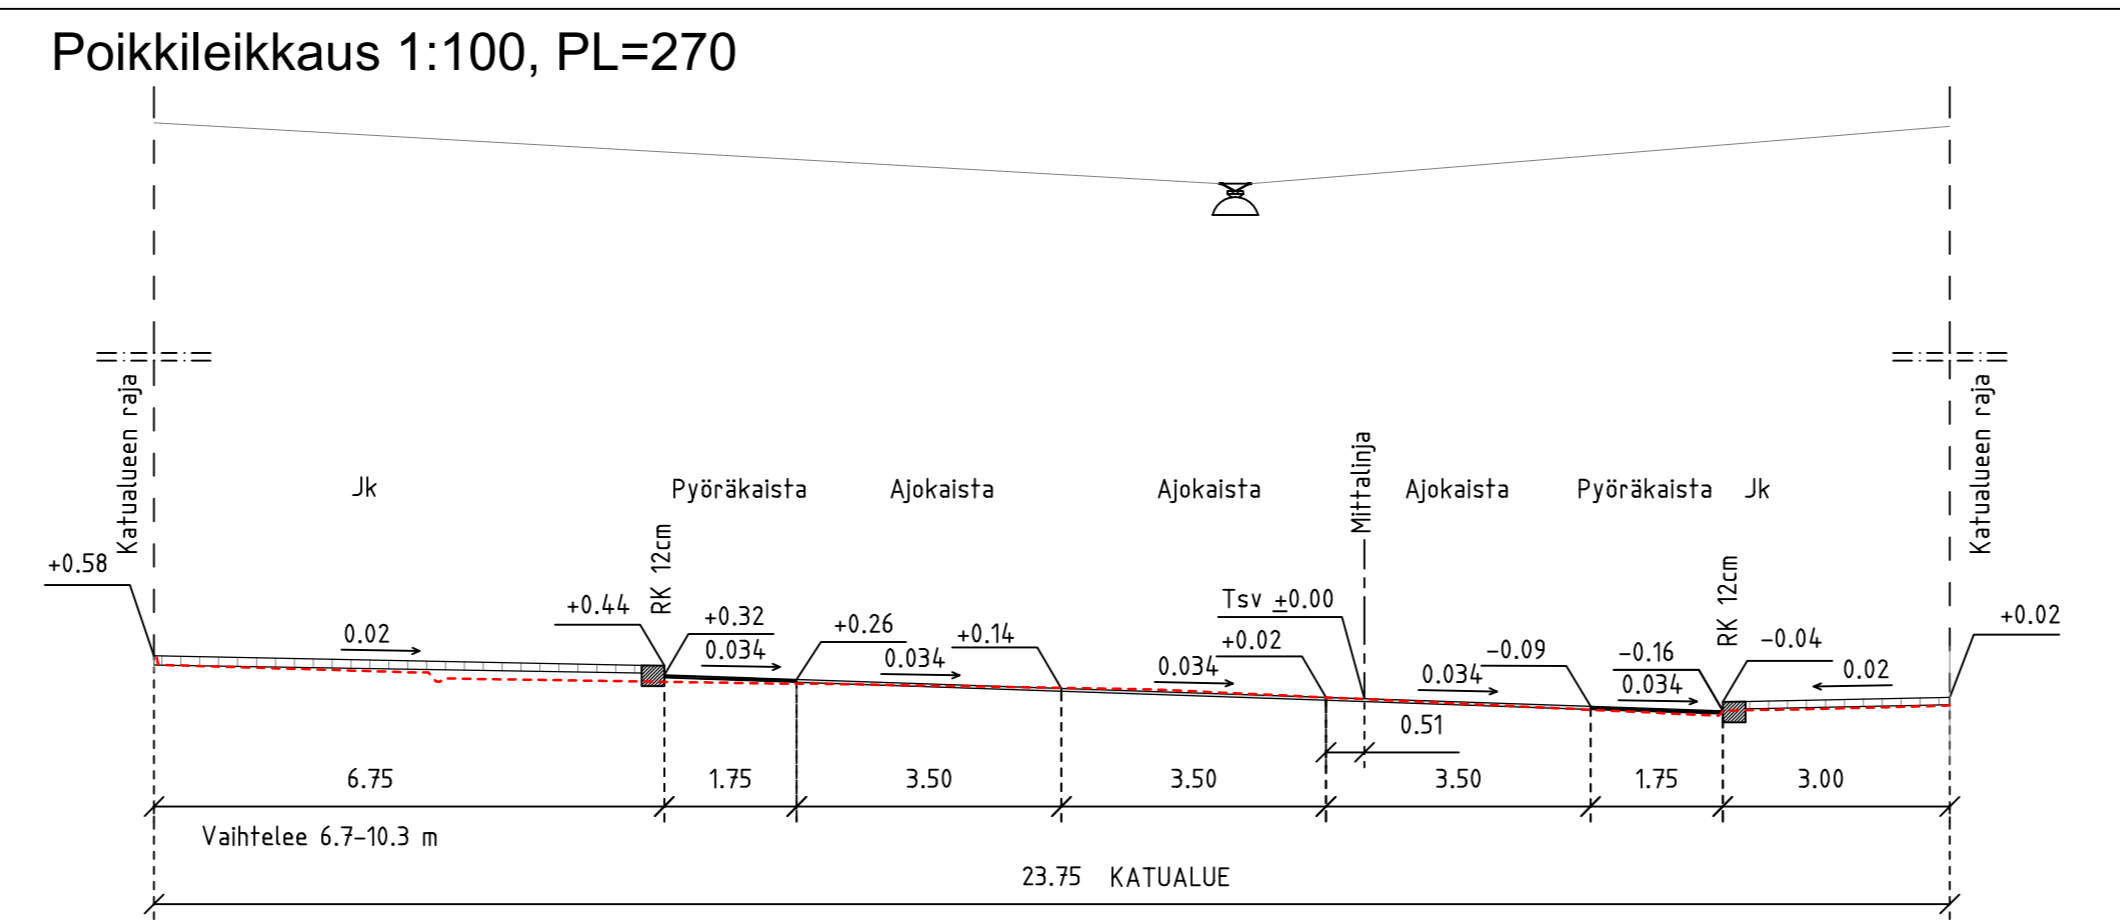


- ### Merkkien selitys:
- kiinteistöraja/katualueenraja
  - $\longleftrightarrow$  ajoyhteys
  - $\blacktriangledown$  sisäänkäynti
  - graniittinen reunatuki h = 120 mm
  - - - graniittinen madallettu reunatuki
  - $\otimes$  nykyinen hulevesikaivo, poistetaan tai varustetaan umpikannella
  - $\oplus$  suunniteltu hulevesikaivo
  - betonilaatta
  - luonnonkivi
  - asfaltti
  - asfaltti, punainen
  - $\bigcirc_{9.2}$  suunniteltu korkeus
  - $\bigcirc_{9.3}$  nykyinen korkeus
  - +9.3 suunniteltu korkeus
  - $\diamond$  kadun yläpuolinen valaisin

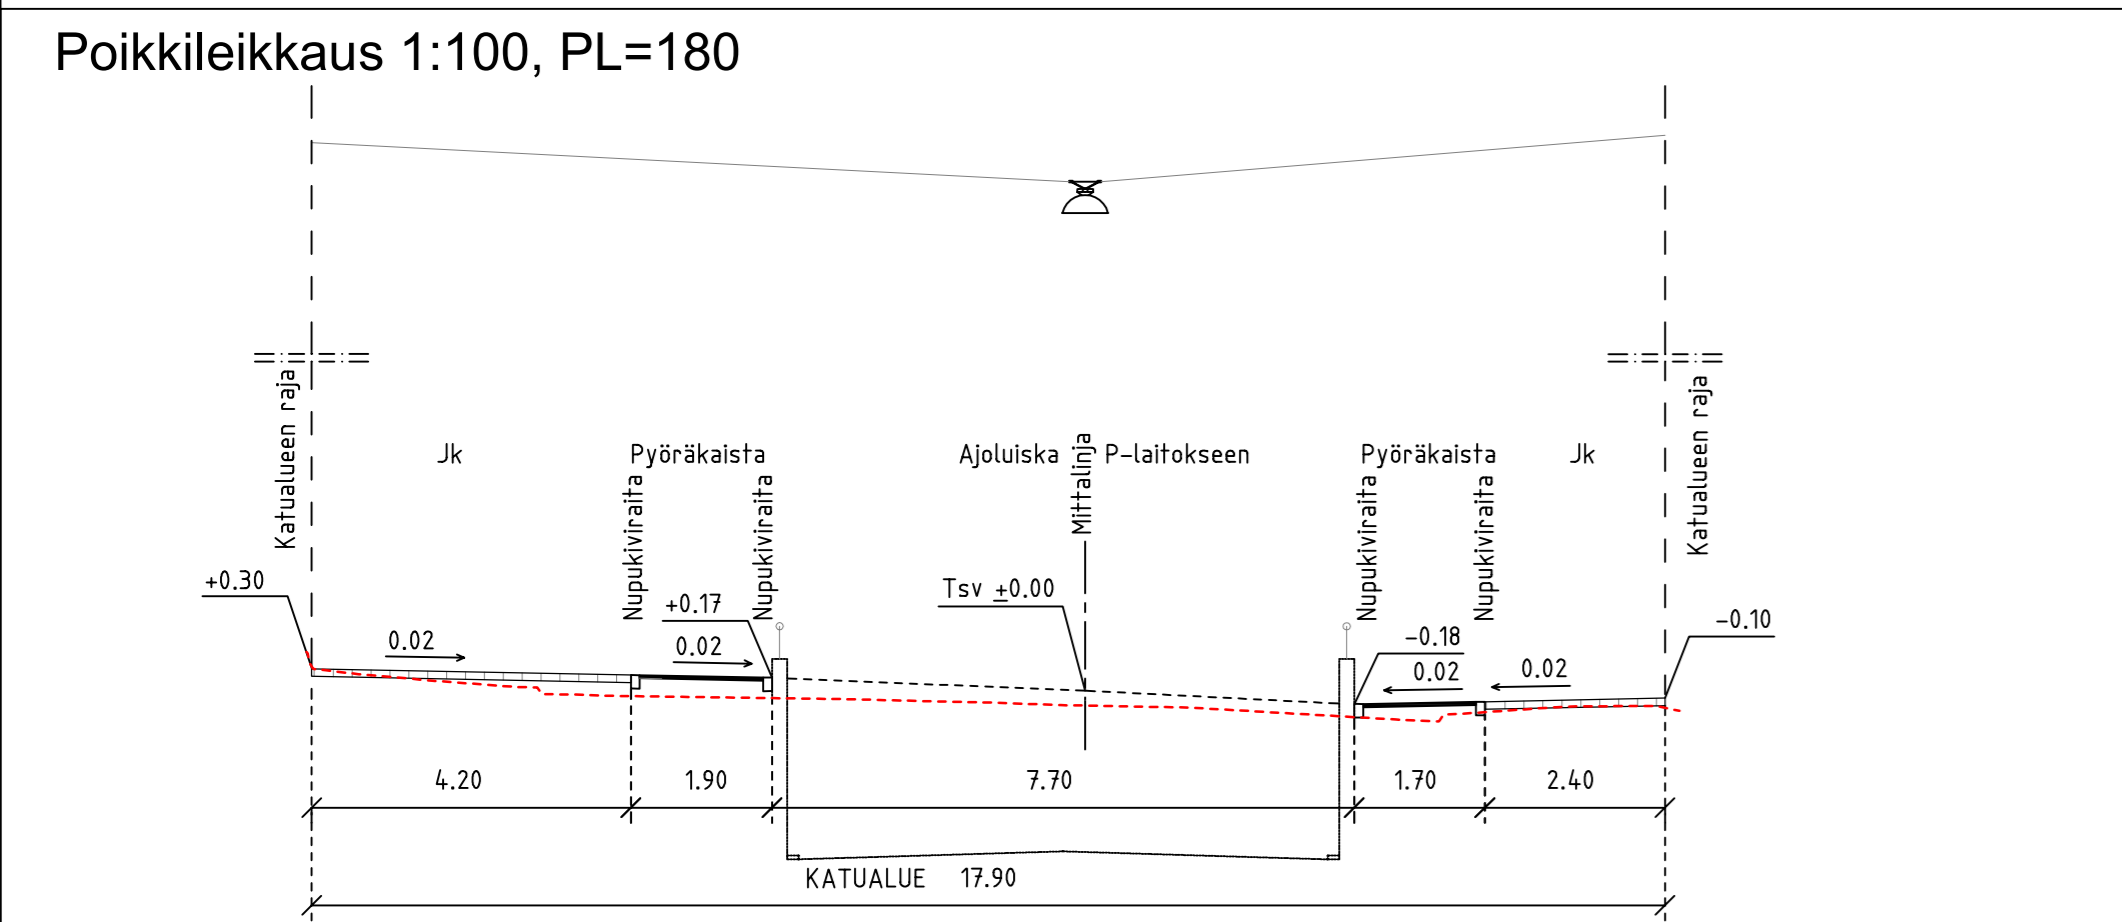

HYVÄKSYNYT:  
VIRAN PUOLESTA:

KAUPUNGINOSA: VI 006  
ASEMAKAAVA HYVÄKSYTTY: 18.6.2012 (11/2011), 3.7.1897 (1/1897)  
DIAARIONUMERO: 9903-2014  
LIIKENNESUUNNITELMA: L 6064 086, luonnos 3.11.2015  
KATULOUKKA: 5

KORVAA PIIRUSTUKSEN:  
KORVAA OSITTAIN PIIRUSTUKSEN: D 6064 004, A 6064 005, A 5481 017

KORVATTU PIIRUSTUKSELLA:  
KORVATTU OSITTAIN PIIRUSTUKSELLA:

Koordinaattijärjestelmät:  
Taso X,Y: ETRS-GK23  
Korkeus Z: N2000

TUNN.	MUUTOS TAI TÄYDENNYS	PÄIVÄYS	SUUNNIT./PIIRT.	LIIKENNESUUNN.	TARK.
-------	----------------------	---------	-----------------	----------------	-------

TURUN KAUPUNGIN YMPÄRISTÖTOIMIALA  
**KAUPUNKISUUNNITTELU**  
SUUNNITTELUYKSIKKÖ

Puolalanenkatu 5  
20100 Turku  
eturunli.sukunimi@turku.fi  
puh. 02-330 000  
fax 02-230 5050

KOHDE: YLIOPISTONKATU  
väliällä Kauppiaskatu – Brahenkatu

SISÄLTÖ: KATUSUUNNITELMA

SUUNNITTELIJA RAMBOLL/TuTu	PIIRTÄJÄ RAMBOLL/AMIP	TARKASTANUT RAMBOLL/TMat	TARKASTANUT Kari Linnakoski	MITTAKAAVA 1:500, 1:100	PIIRUSTUSNUMERO K 6064 085	MUUTOS
PÄIVÄYS 13.11.2015	SUUNNITTELU PÄÄLLIKKÖ			RAMBOLL PIIRUSTUSNUMERO 1510018968 K4C		

**RAMBOLL** Ramboll Kirjastokatu 4 70100 Kuopio