


Merkkien selitys:


- kiinteistöraja/katualueenraja
- graniittinen reunatuki h = 120 mm
- suunniteltu hulevesikaivo
- suunniteltu hulevesikouru ja -kaivo
- nykyinen hulevesikaivo, poistetaan tai varustetaan umpikannella
- luonnonkivi
- luonnonkivi, torin nykyisestä luonnonkivestä
- istutettava puu
- 6.1 suunniteltu korkeus
- 5.5 nykyinen korkeus
- +6.1 suunniteltu korkeus
- ☒ pylväsvalaisin h=12 m
- ☒ puistovalaisin h=5 m
- nykyinen vajjerivetopylväs
- mainospylioni
- mainostaulu
- ☒ jättepiste

Tori, jaikkäytävät ja pysäkit varustetaan katulämmityksellä.
 Tori varustetaan sähkö- ja vesipisteillä. Nykyiset rakennukset puretaan.
 Torilla on siirrettävä yksitasoinen esiintymislava, vaalea kankainen katos ja sirot vaaleat teräksiset kannatinsarjenteet.
 Kauppatorin Eerikinkadun puoleinen reuna on esitetty Eerikinkadun katusuunnitelmapuistuksessa numero K 6014 077.

Poikkileikkaus 1:200, T1

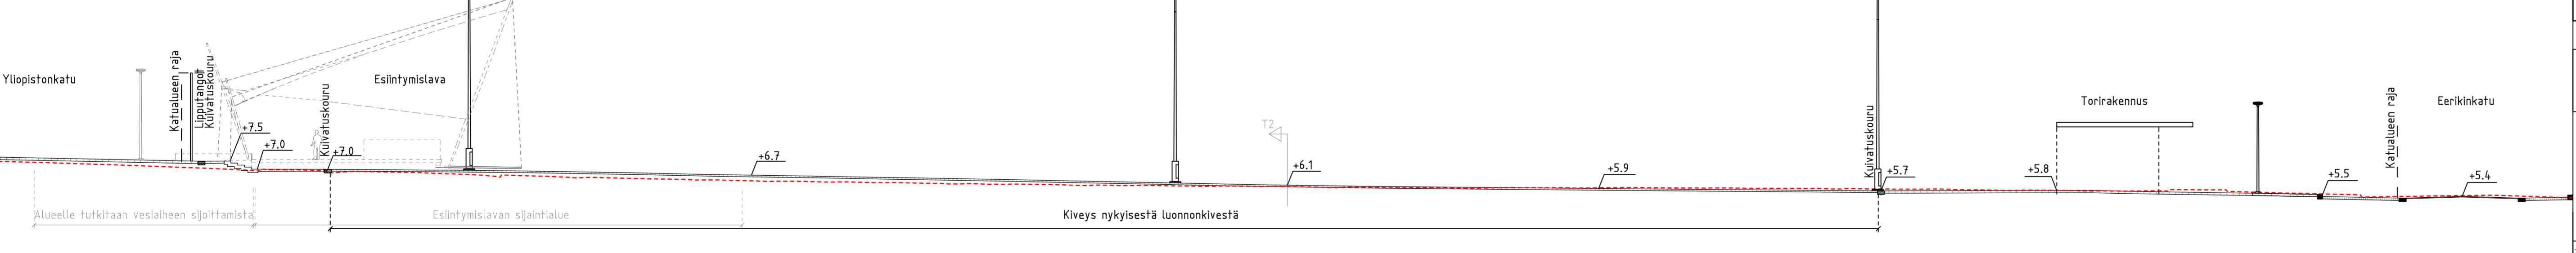

Poikkileikkaus 1:200, T2

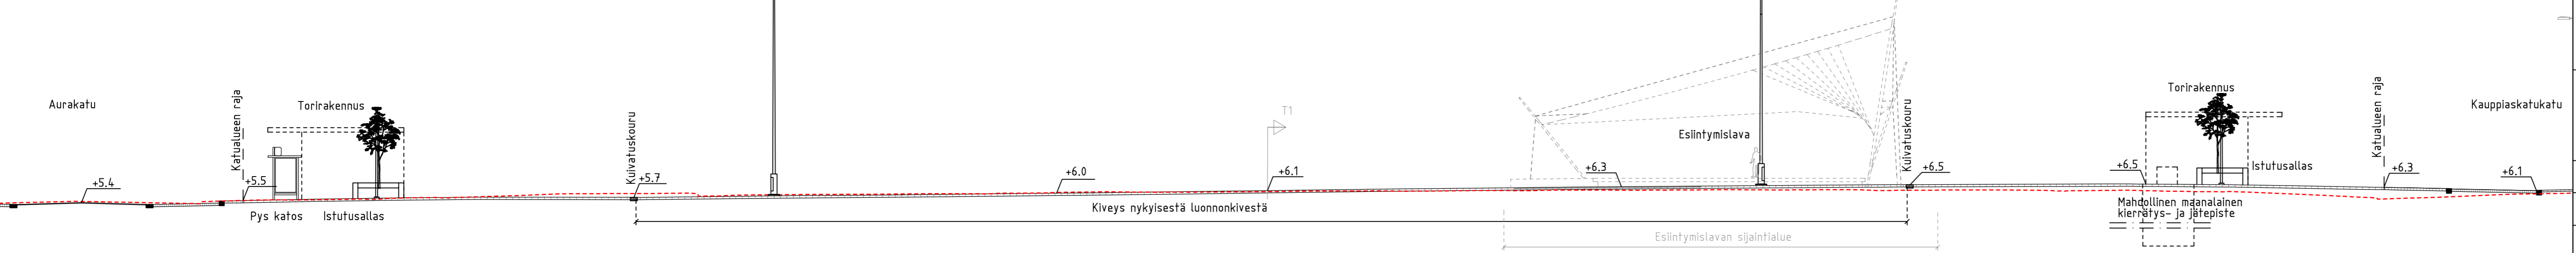

HYVÄKSYNTY:	
VIRAN PUOLESTA:	
KAUPUNGINOSA:	VI 006
ASEMAKAAVA HYVÄKSYNTY:	18.6.2012 (11/2011)
DIARIONUMERO:	9903-2014
LIKENNESUUNNITELMA:	L 3905 017, luonnos 15.4.2016
KATULLOIKKA:	5
KORVAA PIIRUSTUKSEN:	
KORVAA OSITTAIN PIIRUSTUKSEN: C 3905 012, 013	

KORVATTU PIIRUSTUKSELLA:	
KORVATTU OSITTAIN PIIRUSTUKSELLA:	

Koordinaattijärjestelmät:
 Taso X,Y: ETRS-GK23
 Korkeus Z: N2000

TUNN.	MUUTOS TAI TÄYDENNYS	PÄIVÄYS	SUUNNIT./PIIRT.	LIKENNESUUNN.	TARK.
-------	----------------------	---------	-----------------	---------------	-------

TURUN KAUPUNGIN YMPÄRISTÖTOIMIALA
KAUPUNKISUUNNITTELU
SUUNNITTELUYKSIKÖ

Puolitekatu 5
 20100 Turku
 etuaineluokan@turku.fi
 puh. 02-230 500
 fax. 02-230 5050

KOMIDE		TURUN KAUPPATORI		SISÄLTO	
				TORISUUNNITELMA	
SUUNNITTELIJA	PIIRTÄJÄ	TARKASTANUT	TARKASTANUT	MITTAKAAVA	
RAMBOLL/TuTu	RAMBOLL/AMIP	RAMBOLL/TMat	Kari Linnakoski	1:500, 1:200	
PÄIVÄYS	SUUNNITTELUYKSIKÖ			PIIRUSTUSNUMERO	MUUTOS
15.4.2016				K 3905 016	
				Ramboll Kirjstokatu 4 70100 Kuopio	
				PIIRUSTUSNUMERO 1510018968 T	