
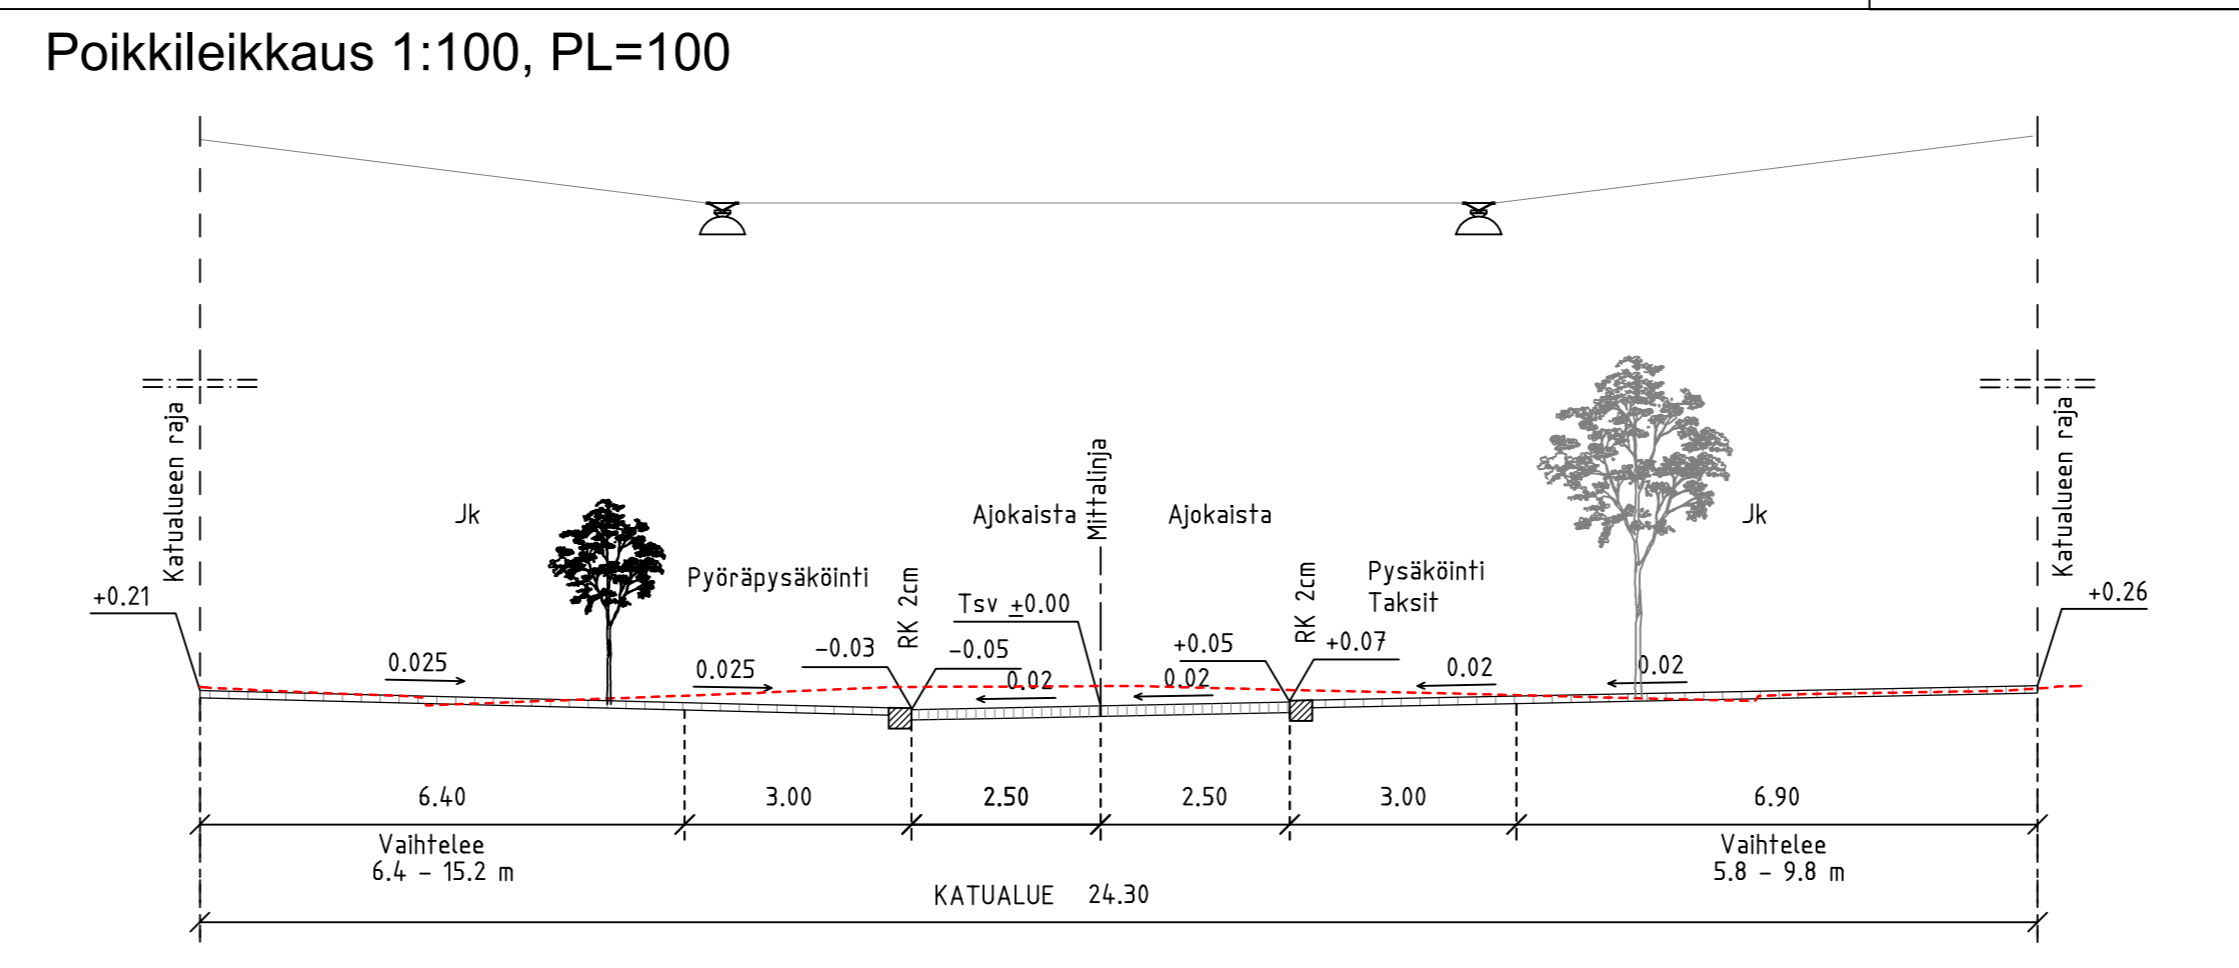


- Merkkien selitys:**
- kiinteistöraja/katualueenraja
 - ↔ ajoyhteys
 - ▼ sisäänkäynti
 - graniittinen reunatuki h = 20 mm
 - - - graniittinen madallettu reunatuki h = 0 mm
 - ⊙ nykyinen hulevesikaivo
 - ⊗ nykyinen hulevesikaivo, poistetaan tai varustetaan umpikannella
 - ⊕ suunniteltu hulevesikaivo
 - - - taite
 - ▨ betonilaatta
 - ▩ luonnonkivi
 - asfaltti
 - ⊗ istutettava puu
 - ⊕ säilytettävä puu
 - ⊙ suunniteltu korkeus
 - ⊙ nykyinen korkeus
 - +8.9 suunniteltu kadun pinnan korkeus
 - ◆ kadun yläpuolinen valaisin
 - nykyinen vajerivetopylväs
 - ▭ mainostaulu
 - pysäköintimaksuautomaatti

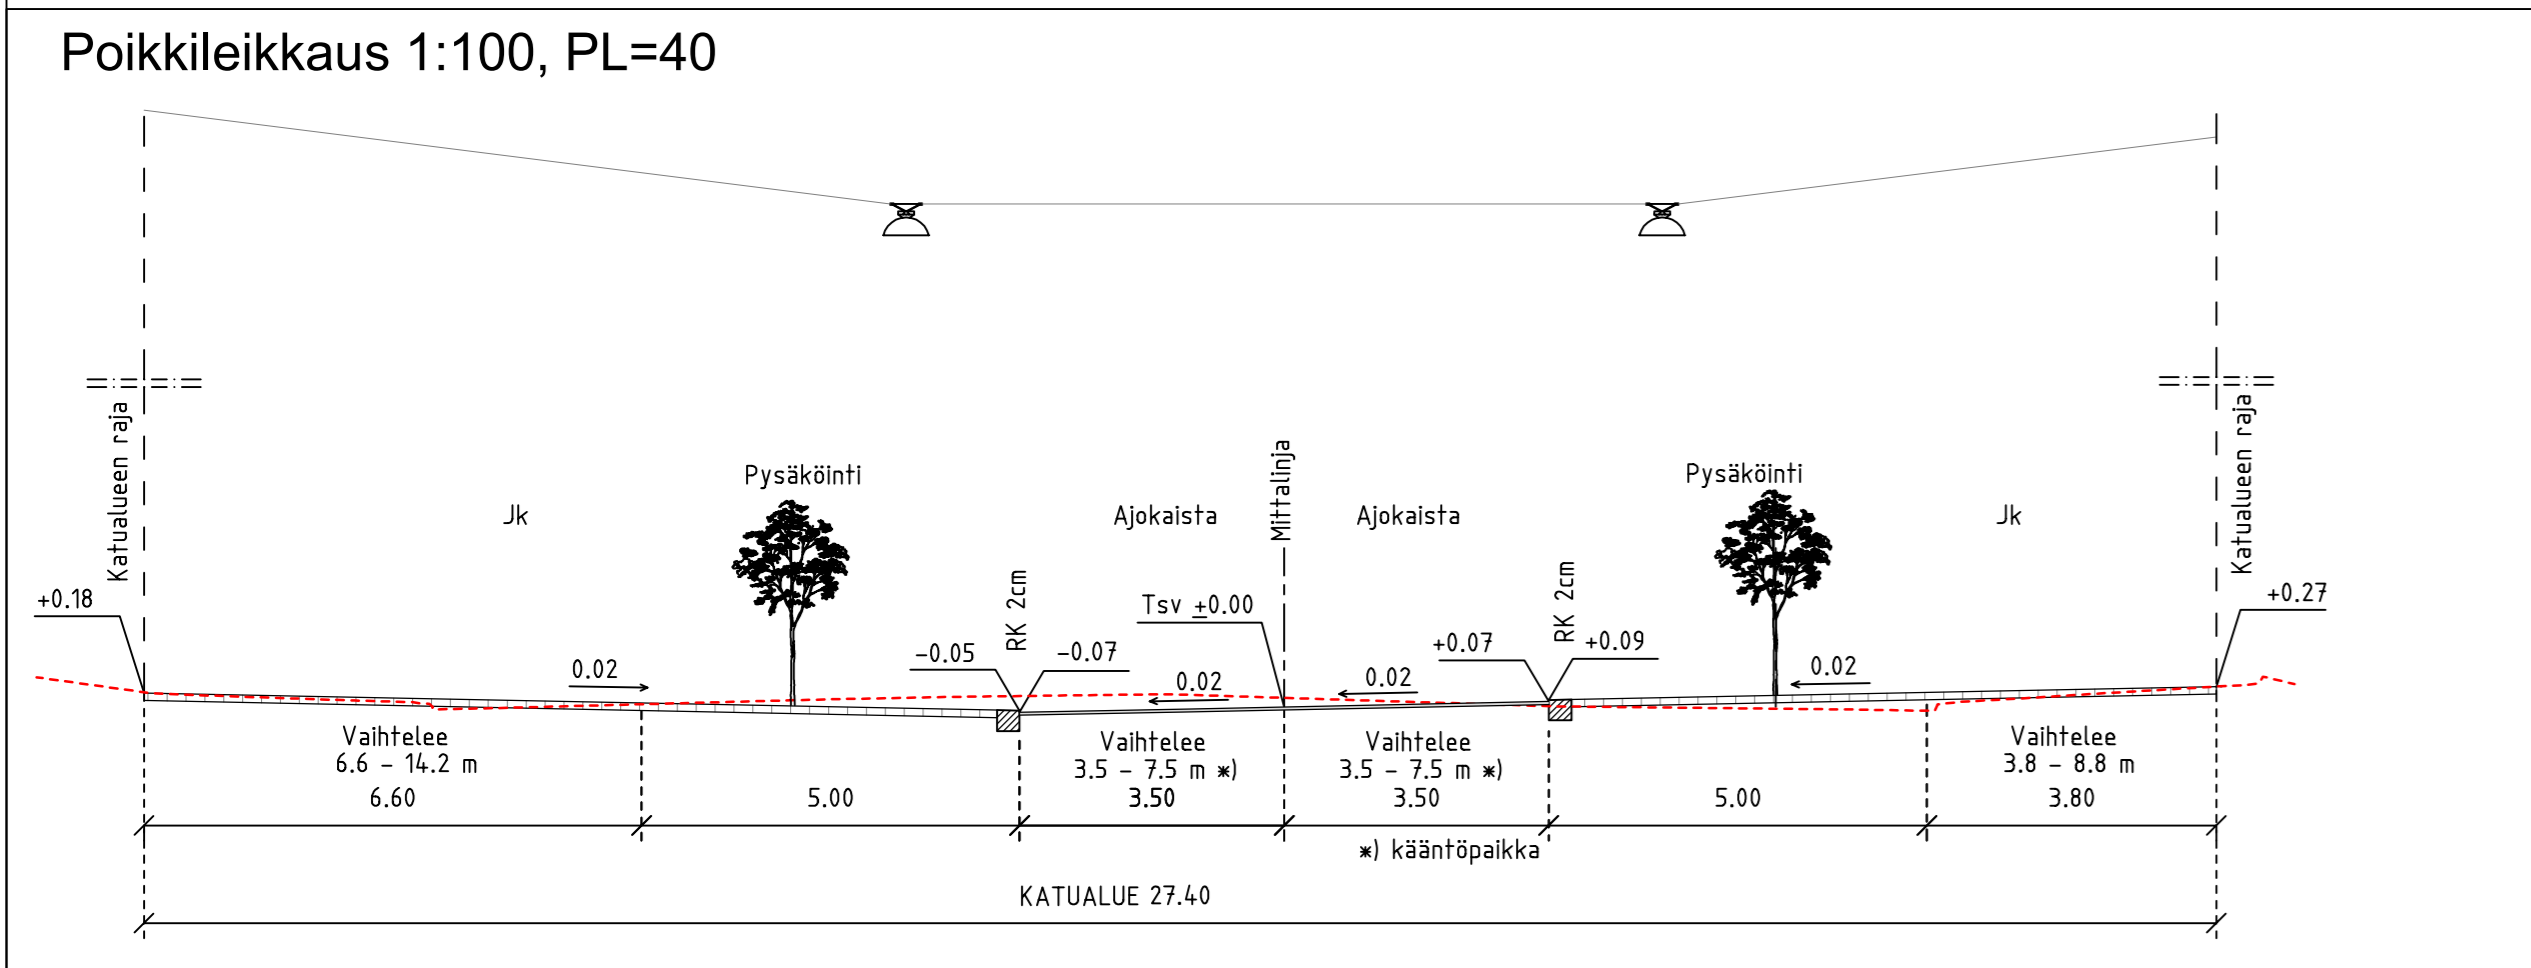

HYVÄKSYNTY:
VIRAN PUOLESTA:

KAUPUNGINOSA: VI 006
ASEMAKAAVA HYVÄKSYTTY: 18.6.2012 (11/2011), 3.7.1897 (1/1897)
DIAARIONUMERO: 9903-2014
LIIKENNESUUNNITELMA: L 3905 017, luonnos 15.4.2016
KATULUOKKA: AJORATA 5, JALKAKÄYTTÄVÄ 5

KORVAA PIIRUSTUKSEN:
KORVAA OSITTAIN PIIRUSTUKSEN: E 5507 011, 012, M 5507 009, 016, 024, M 7365 002, A 5507 021

KORVATTU PIIRUSTUKSELLA:
KORVATTU OSITTAIN PIIRUSTUKSELLA:

Koordinaattijärjestelmät:
Taso X,Y: ETRS-GK23
Korkeus Z: N2000

TUNN.	MUUTOS TAI TÄYDENNYS	PÄIVÄYS	SUUNNIT./PIIRT.	LIIKENNESUUNN.	TARK.
-------	----------------------	---------	-----------------	----------------	-------

TURUN KAUPUNGIN YMPÄRISTÖTOIMIALA
KAUPUNKISUUNNITTELU
SUUNNITTELUYKSIKKÖ

Puolalanenkatu 5
20100 Turku
etunimi.sukunimi@turku.fi
puh. 02-330 000
fax 02-230 5050

KOHDE: **KAUPPIASKATU**
väliällä Maariankatu –
Yliopistonkatu

SISÄLTÖ: **KATUSUUNNITELMA**

SUUNNITTELIJA RAMBOLL/TuTu	PIIRTÄJÄ RAMBOLL/AMIP	TARKASTANUT RAMBOLL/TMat	TARKASTANUT Kari Linnakoski	MITTAKAAVA 1:500, 1:100
PÄIVÄYS 15.4.2016	SUUNNITTELUPÄÄLLIKKÖ	PIIRUSTUSNUMERO K 5507 052		MUUTOS
RAMBOLL Ramboll Kirjastokatu 4 70100 Kuopio				RAMBOLL PIIRUSTUSNUMERO 1510018968 K2A