
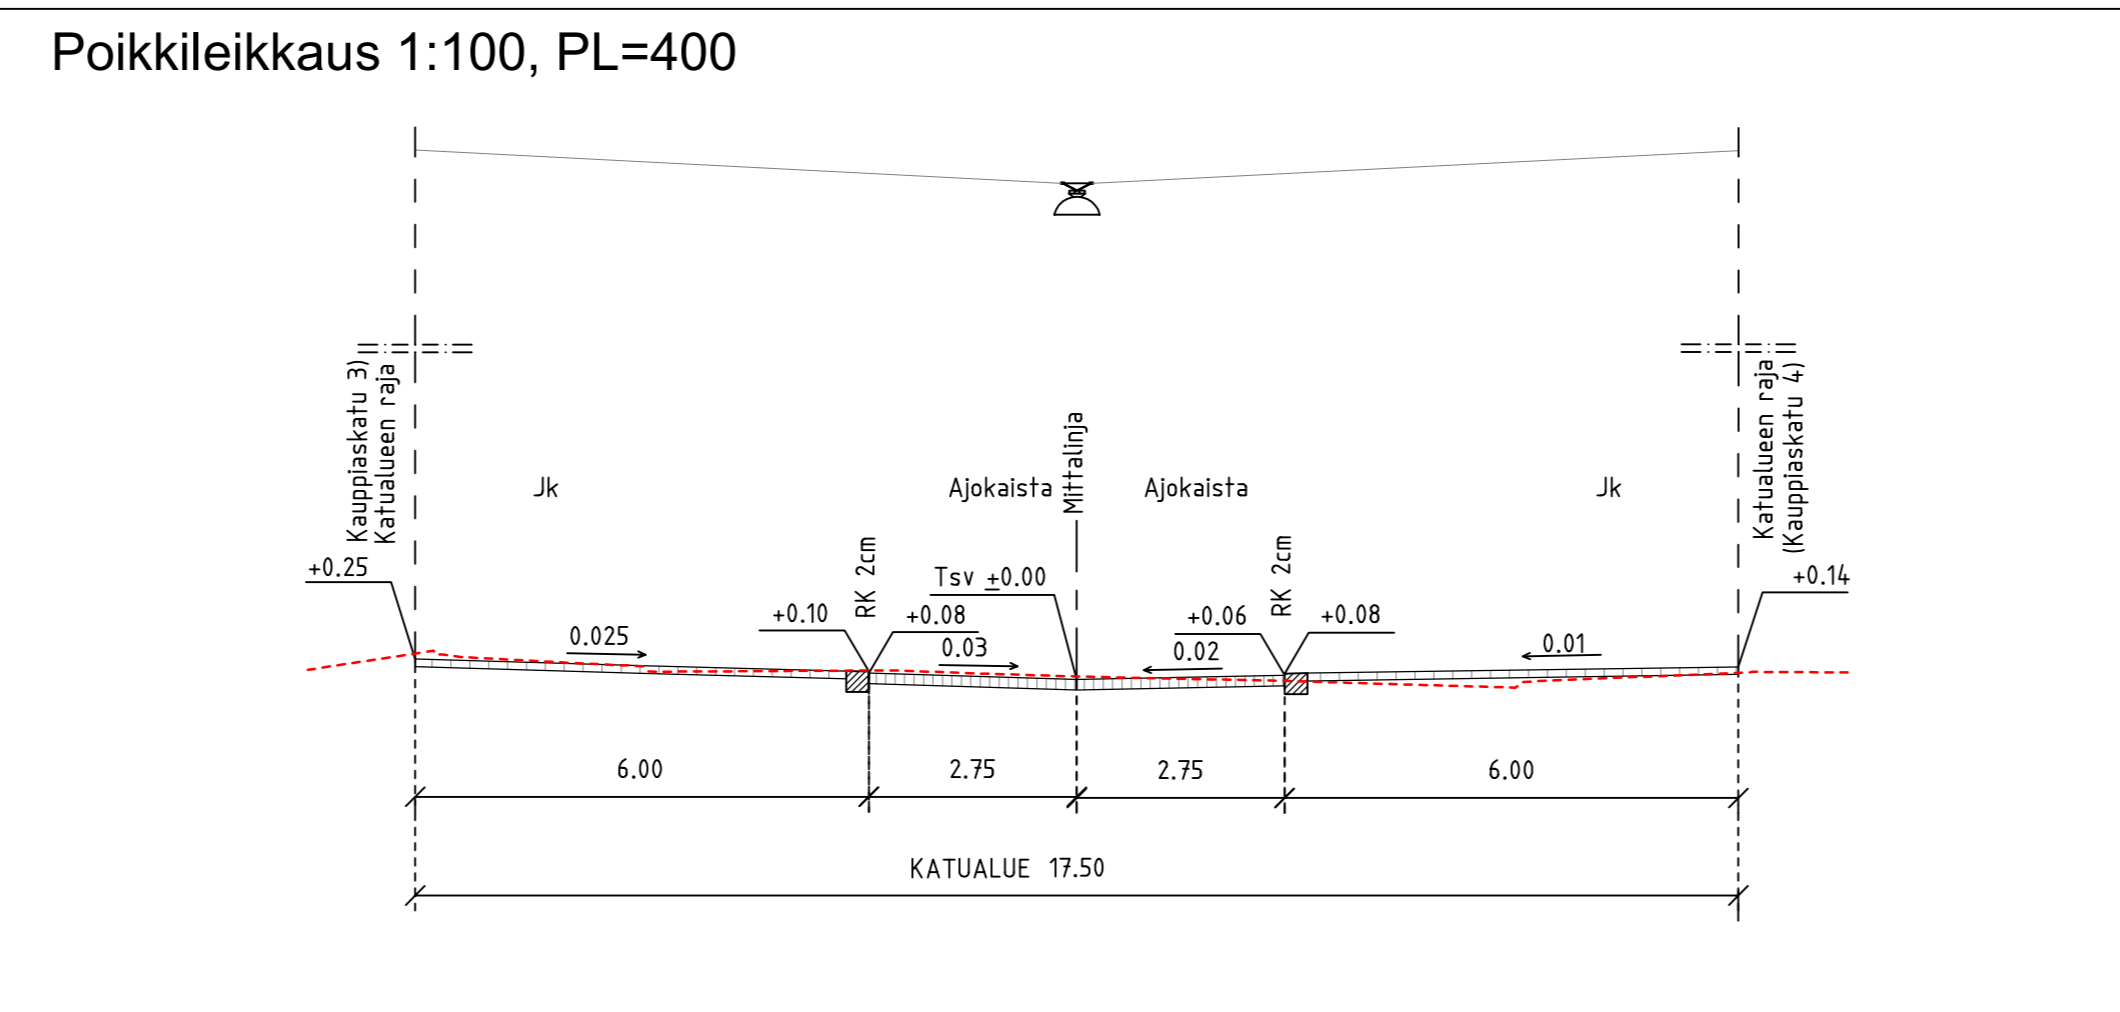


- Merkkien selitys:**
- kiinteistöraja/katualueenraja
 - ↔ ajoyhteys
 - ▼ sisäänkäynti
 - graniittinen reunatuki h = 20 mm
 - - - graniittinen madallettu reunatuki
 - nykyinen hulevesikaivo, poistetaan tai varustetaan umpikannella
 - ⊗ suunniteltu hulevesikaivo
 - - - taite
 - ▨ betonilaatta
 - ▨ luonnonkivi
 - ▨ asfaltti
 - ⊗ istutettava puu
 - ⊗ suunniteltu korkeus
 - ⊗ nykyinen korkeus
 - +5.2 suunniteltu korkeus
 - ⊕ kadun yläpuolinen valaisin
 - nykyinen vajjerivetopylväs
 - ⊞ liikennevalo-ohjattu liittymä

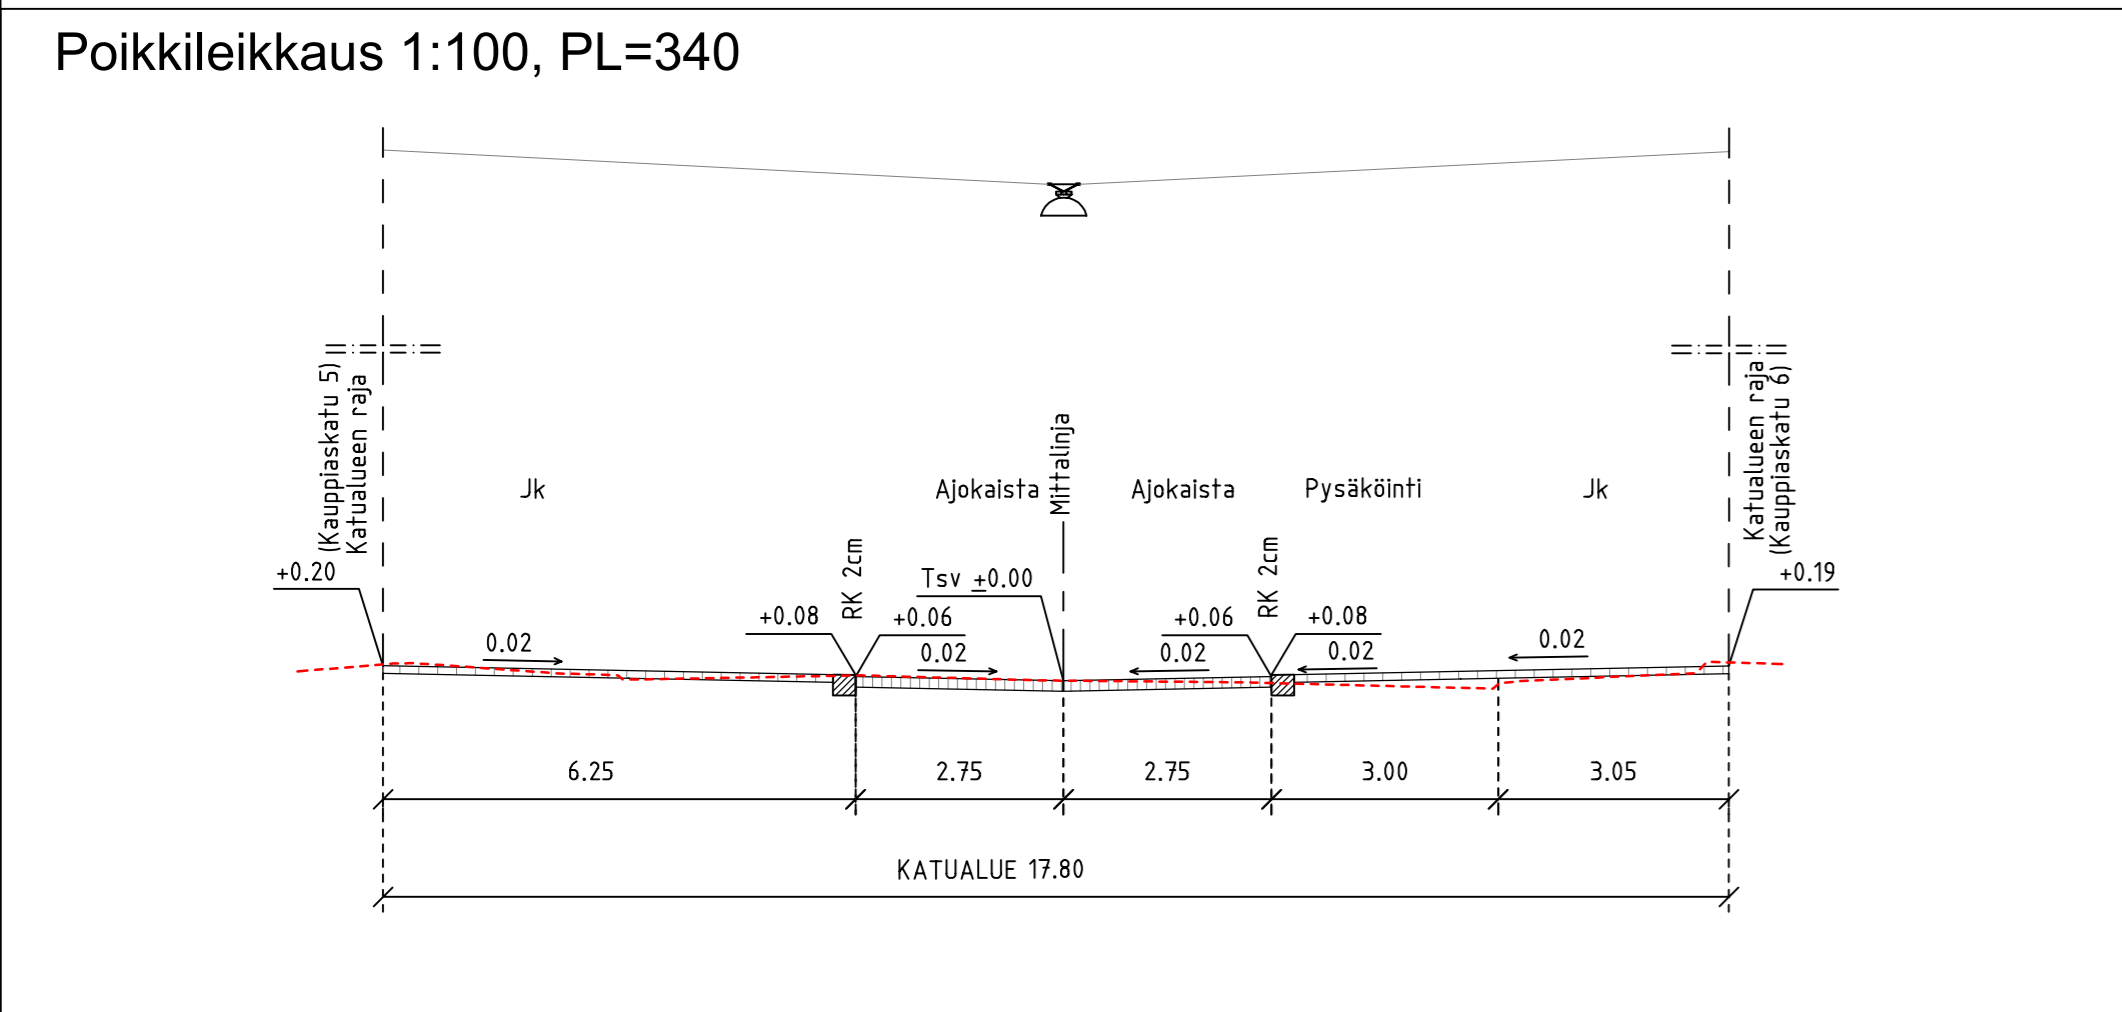

HYVÄKSYNTY:	
VIRAN PUOLESTA:	
KAUPUNGINOSA:	VI 006
ASEMAKAAVA HYVÄKSYTTY:	18.6.2012 (11/2011), 3.7.1897 (1/1897)
DIAARI-NUMERO:	9903-2014
LIKENNESUUNNITELMA:	L 3905 017, luonnos 15.4.2016
KATU-LOUKKA:	AJORATA 5, JALKAKÄYTTÄVÄ 5

KORVAA PIIRUSTUKSEN:	
KORVAA OSITTAIN PIIRUSTUKSEN:	C 5507 031, A 5507 032
KORVATTU PIIRUSTUKSELLA:	
KORVATTU OSITTAIN PIIRUSTUKSELLA:	

Koordinaattijärjestelmät:
Taso X,Y: ETRS-GK23
Korkeus Z: N2000

TUNN. MUUTOS TAI TÄYDENNYS	PÄIVÄYS	SUUNNIT./PIIRT.	LIKENNESUUNN.	TARK.
----------------------------	---------	-----------------	---------------	-------

TURUN KAUPUNGIN YMPÄRISTÖTOIMIALA
KAUPUNKISUUNNITTELU
SUUNNITTELUYKSIKKÖ

Puolalanenkatu 5
20100 Turku
eturunmi.sukunimi@turku.fi
puh. 02-330 000
fax 02-230 5050

KOHDE	KAUPPIASKATU väliällä Eerikinkatu – Linnankatu	SISÄLTÖ	KATUSUUNNITELMA
SUUNNITTELIJA	RAMBOLL/TuTu	PIIRTÄJÄ	RAMBOLL/AMIP
TARKASTANUT	RAMBOLL/TMat	TARKASTANUT	Kari Linnakoski
MITTAKAAVA	1:500, 1:100	PIIRUSTUSNUMERO	K 5507 054
PÄIVÄYS	15.4.2016	SUUNNITTELU-PÄÄLLIKKÖ	
RAMBOLL PIIRUSTUSNUMERO			
			1510018968 K2C