


### Merkkien selitys:

- kiinteistöraja/katualueenraja
- ↔ ajoyhteys
- ▼ sisäänkäynti
- graniittinen reunatuki h = 120 mm
- - - graniittinen madallettu reunatuki
- nykyinen hulevesikaivo
- ⊗ nykyinen hulevesikaivo, poistetaan tai varustetaan umpikannella
- suunniteltu hulevesikaivo
- suunniteltu hulevesikouru ja -kaivo
- ▤ luonnonkivi
- asfaltti
- suunniteltu korkeus
- nykyinen korkeus
- +5.1 suunniteltu korkeus
- ⊗ pylvasvalaisin h=10m
- nykyinen vaijerivetopylväs
- liikennevalo-ohjattu liittymä
- Pys pysäkkikatos

Jalkakäytävät ja pysäkit varustetaan katulämmityksellä.  
 Jalkakäytävät varustetaan ohjaavalla laattalla välillä Yliopistonkatu-Eerikinkatu.

Poikkileikkaus 1:100, PL=225

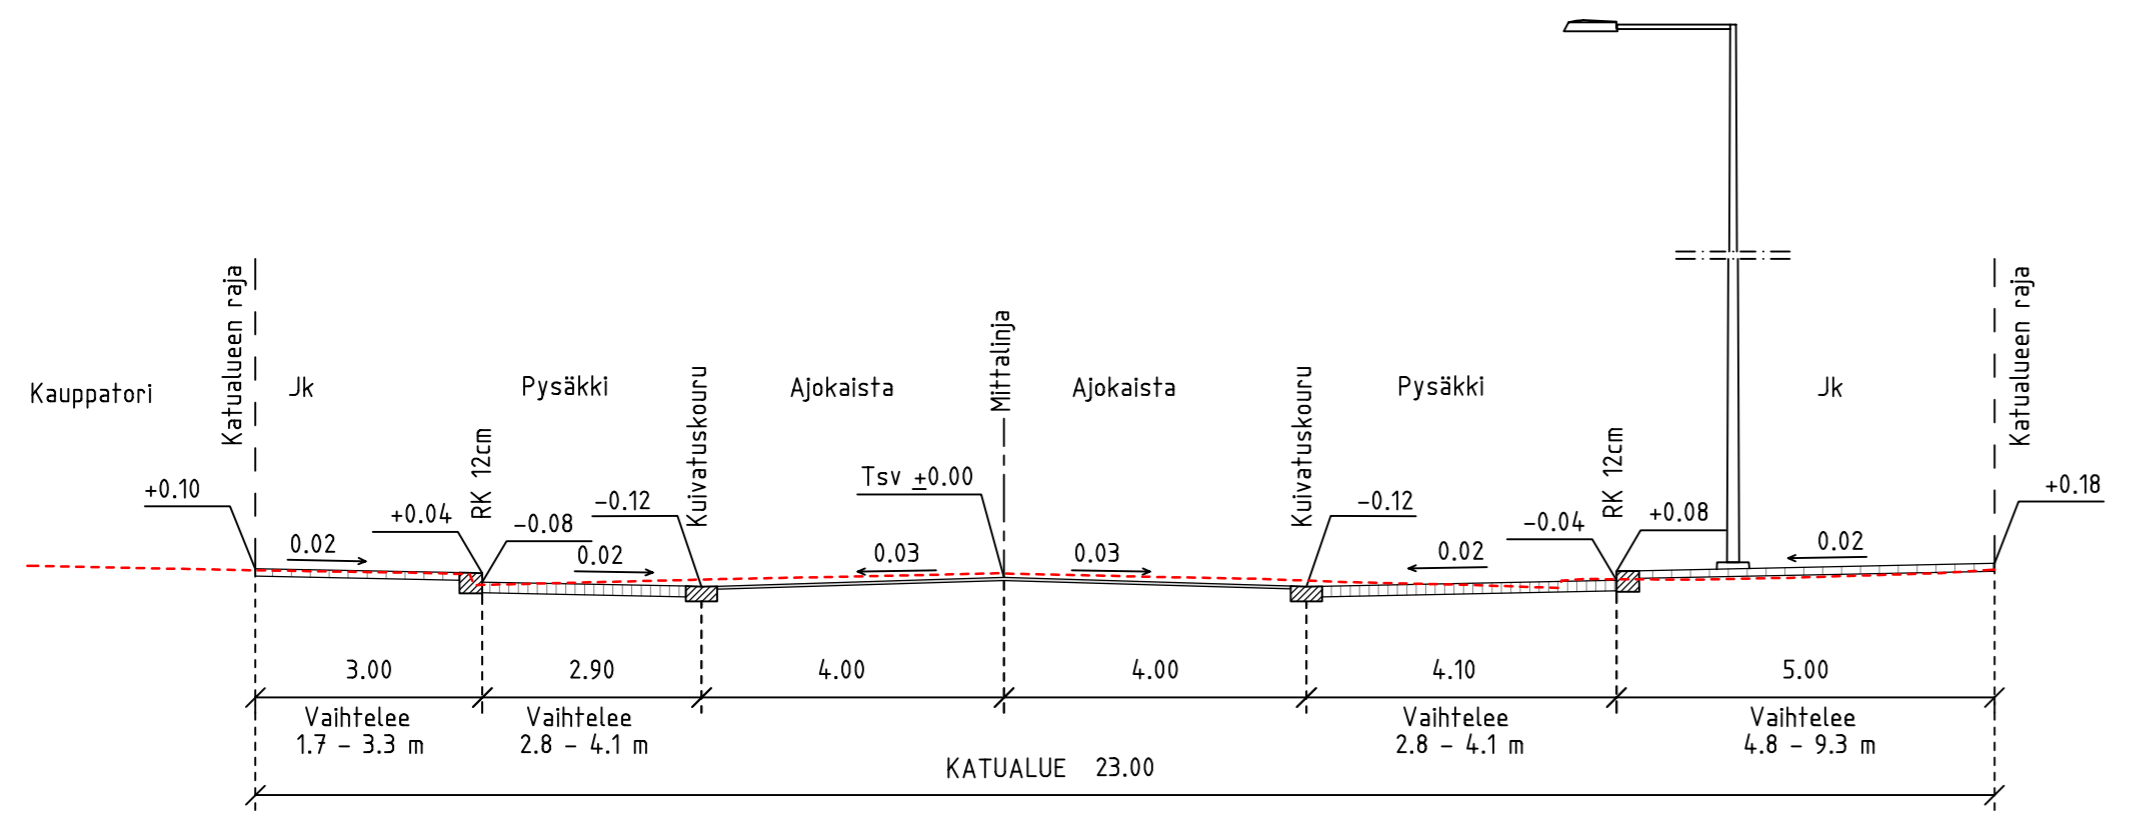

|                        |                               |
|------------------------|-------------------------------|
| HYVÄKSYNYT:            |                               |
| VIRAN PUOLESTA:        |                               |
| KAUPUNGINOSA:          | VI 006                        |
| ASEMAKAAVA HYVÄKSYTTY: | 18.6.2012 (11/2011)           |
| DIAARIONUMERO:         | 9903-2014                     |
| LIIKENNESUUNNITELMA:   | L 3905 017, luonnos 15.4.2016 |
| KATULUOKKA:            | AJORATA 3, JALKAKÄYTÄVÄ 5     |

|                               |   |
|-------------------------------|---|
| KORVAA PIIRUSTUKSEN:          |   |
| KORVAA OSITTAIN PIIRUSTUKSEN: | K 6014 017, C 6102 036 , 038, D 6102 037, 058 |

|                                   |  |
|-----------------------------------|--|
| KORVATTU PIIRUSTUKSELLA:          |  |
| KORVATTU OSITTAIN PIIRUSTUKSELLA: |  |

Koordinaattijärjestelmät:  
 Taso X,Y: ETRS-GK23  
 Korkeus Z: N2000

|       |                      |         |                 |                |       |
|-------|----------------------|---------|-----------------|----------------|-------|
| TUNN. | MUUTOS TAI TÄYDENNYS | PÄIVÄYS | SUUNNIT./PIIRT. | LIIKENNESUUNN. | TARK. |
|-------|----------------------|---------|-----------------|----------------|-------|

TURUN KAUPUNGIN YMPÄRISTÖTOIMIALA  
**KAUPUNKISUUNNITTELU**  
 SUUNNITTELUYKSIKKÖ

Puolalanenkatu 5  
 20100 Turku  
 etunimi.sukunimi@turku.fi  
 puh. 02-330 000  
 fax 02-230 5050

|   |                          |   |                                |
|---|--------------------------|---|--------------------------------|
| KOHDE<br><b>AURAKATU</b><br>välillä Yliopistonkatu –<br>Eerikinkatu |                          | SISÄLTÖ<br>KATUSUUNNITELMA                |                                |
| SUUNNITTELIJA<br>RAMBOLL/TuTu                                       | PIIRTÄJÄ<br>RAMBOLL/AMIP | TARKASTANUT<br>RAMBOLL/TMat               | TARKASTANUT<br>Kari Linnakoski |
| PÄIVÄYS<br>13.11.2015   | SUUNNITTELU PÄÄLLIKKÖ    | MITTAKAAVA<br>1:500, 1:100                | PIIRUSTUSNUMERO<br>K 6102 047  |
| RAMBOLL<br>Ramboll<br>Kirjastokatu 4<br>70100 Kuopio                |                          | RAMBOLL PIIRUSTUSNUMERO<br>1510018968 K1B |                                |