

4.6.2018

HUONETILAOHJELMA

TURUN AMMATTI-INSTITUUTTI LOGISTIIKKAKOULUTUKSEN TILAT

Kts. myös hankekuvauksen luku 2.1

tila tai toiminta / käyttäjä	kpl	m2
TEORIAOPETUSTILAT		
Luokkatila	5	309,5
Uudet luokkatilat	3	125
Uudet ryhmätilat	2	16
TYÖSKENTELYOPETUSTILAT		
Huolto- ja korjaamohalli	1	589
Huoltohalli/pesulinja	1	253
Opettajien työtilat hallin yhteydessä	1	10,5
Harjoitusvarasto	1	409,5
Uusi simulaatiotila	1	186
TOIMISTOTILAT		
Opettajien työtilat	8	82,5
Tauko/neuvottelutila	1	30,5
Kopiointi ja varasto	1	14,5
RUOKAILUTILAT		
Ruokailutila	1	100
MUUT TILAT		
Oppilaiden taukotila	2	18,5
Wc -tilat		7
Inva-wc	1	5
Puku- ja pesutilat /N	2	236,5
Puku- ja pesutilat /N	1	30,5
Puku- ja pesutilat /opettajat	1	26,5
Uudet puku- ja pesutilat	1	136
Siivouskeskus	2	7

YHT 2593

PIHA-ALUE

Ajoneuvoharjoittelukenttä

6200

Kaluston säilytysmahdollisuus

Henkilökunnan pysäköintipaikat

20

Opiskelijoiden pysäköintipaikat

30-50

Jätekatos

Ongelmajätetila

15.10.2015

HUONETILAOHJELMA TURUN AMMATTI-INSTITUUTTI LOGISTIIKKAKOULUTUKSEN TILAT

Kts. myös hankekuvauksen luku 3.2.4


tila tai toiminta / käyttäjä	kpl	m2
TEORIAOPETUSTILAT		
Luokkatila	5	309,5
TYÖSKENTELYOPETUSTILAT		
Huolto- ja korjaamohalli	1	589
Huoltohalli/pesulinja	1	253
Opettajien työtilat hallin yhteydessä	1	10,5
Harjoitusvarasto		409,5
TOIMISTOTILAT		
Opettajien työtilat	8	82,5
Tauko/neuvottelutila	1	30,5
Kopiointi ja varasto	1	14,5
RUOKAILUTILAT		
Ruokailutila	1	100
MUUT TILAT		
Oppilaiden taukotila	2	18,5
Wc -tilat		7
Inva-wc	1	5
Puku- ja pesutilat /N	2	236,5
Puku- ja pesutilat /N	1	30,5
Puku- ja pesutilat /opettajat	1	26,5
Siivouskeskus	2	7
	YHT	2130

PIHA-ALUE

Ajoneuvoharjoittelukenttä		6200
Kaluston säilytysmahdollisuus		
Henkilökunnan pysäköintipaikat	20	
Opiskelijoiden pysäköintipaikat	30-50	
Jätekatos		
Ongelmajätetila		


Osastot/Huoneistot

- KÄYTÄVÄ
- TYÖSKENTELYOPETUS

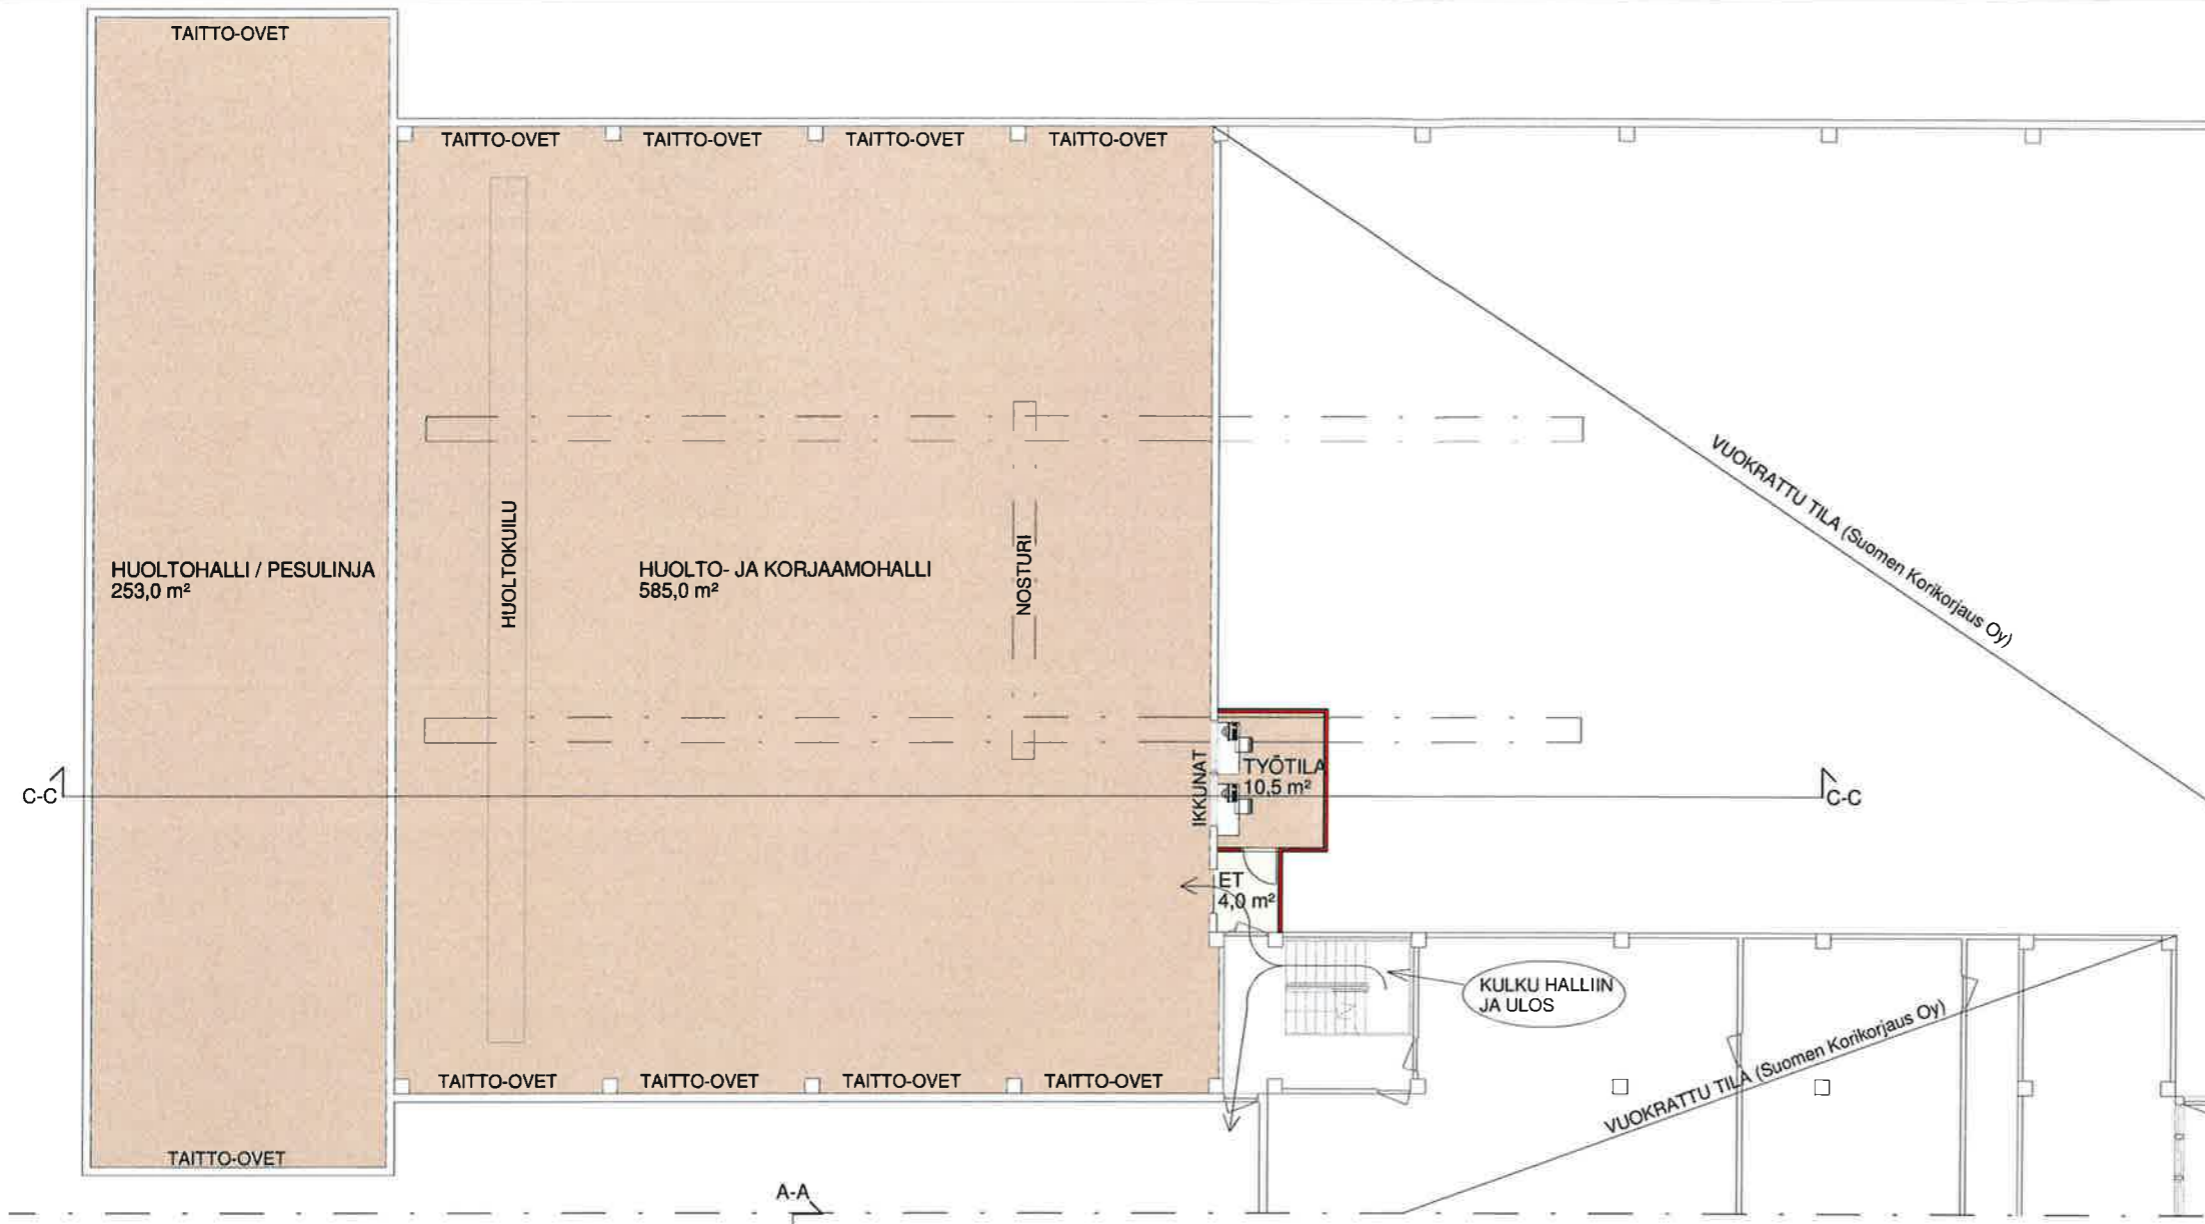

Osastot/Huoneistot

- KÄYTÄVÄ
- OPPILAIDEN TAUKOTILA
- SIIVOUS
- SOS.TILA (opett.)
- SOS.TILA (opp.)
- TEORIAOPETUS
- TOIMISTOTILA

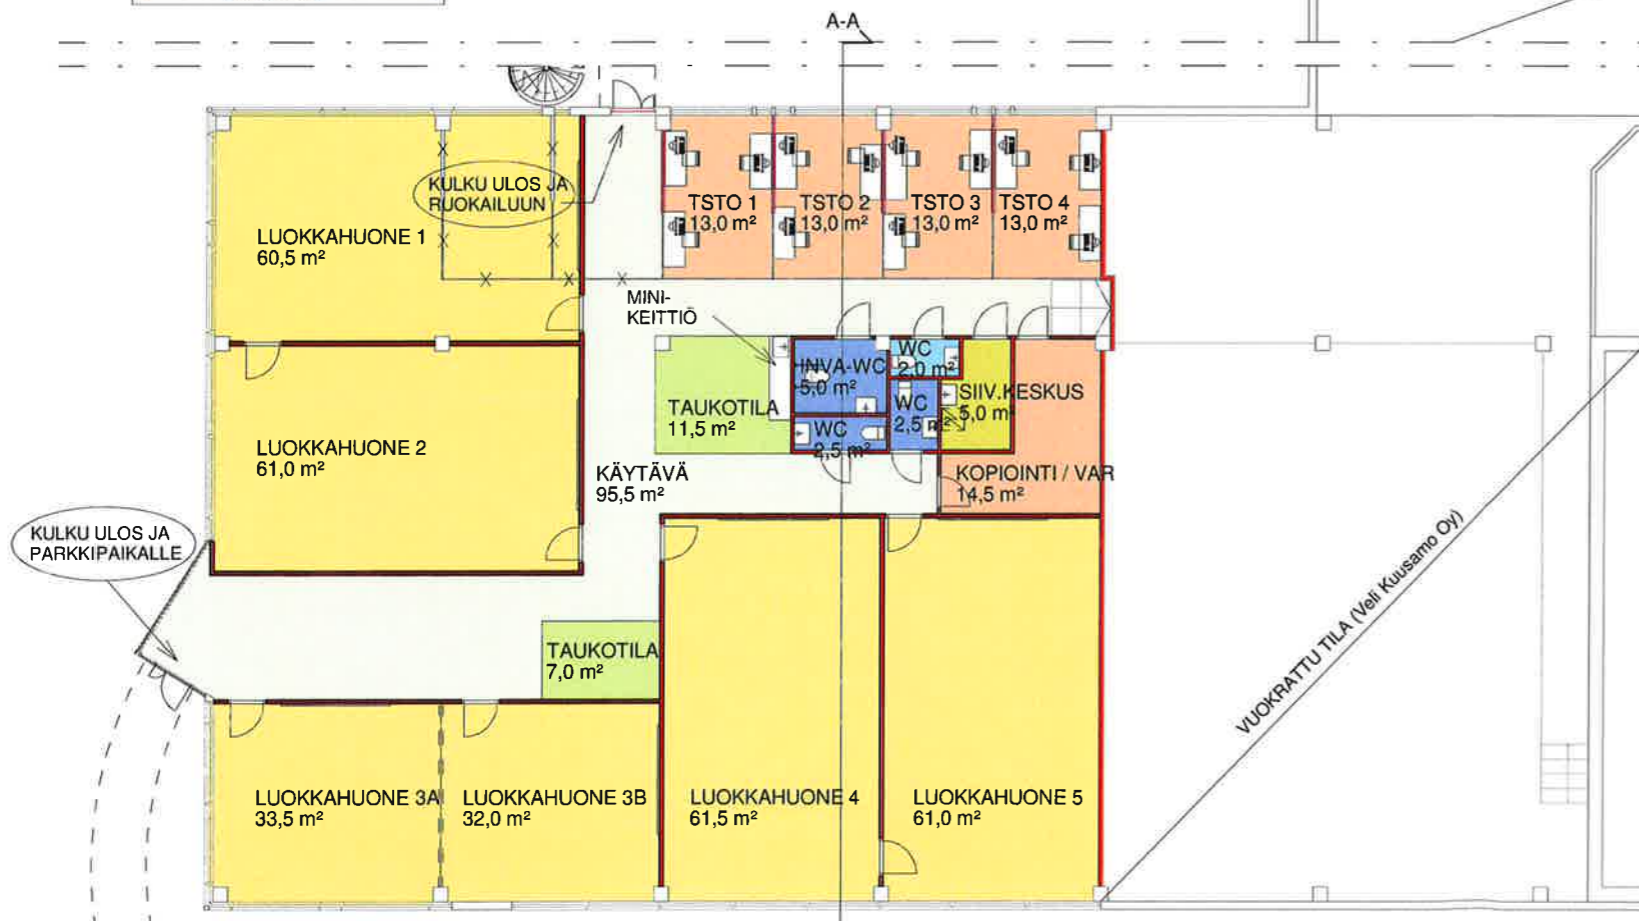



1.KRS, OSAPOHJAT 1 : 200

LOGISTIikkAKOULUTUKSEN
VÄISTÖTILAT

VAHTERA
ARKKITEHDIT

18.02.2016
A02b

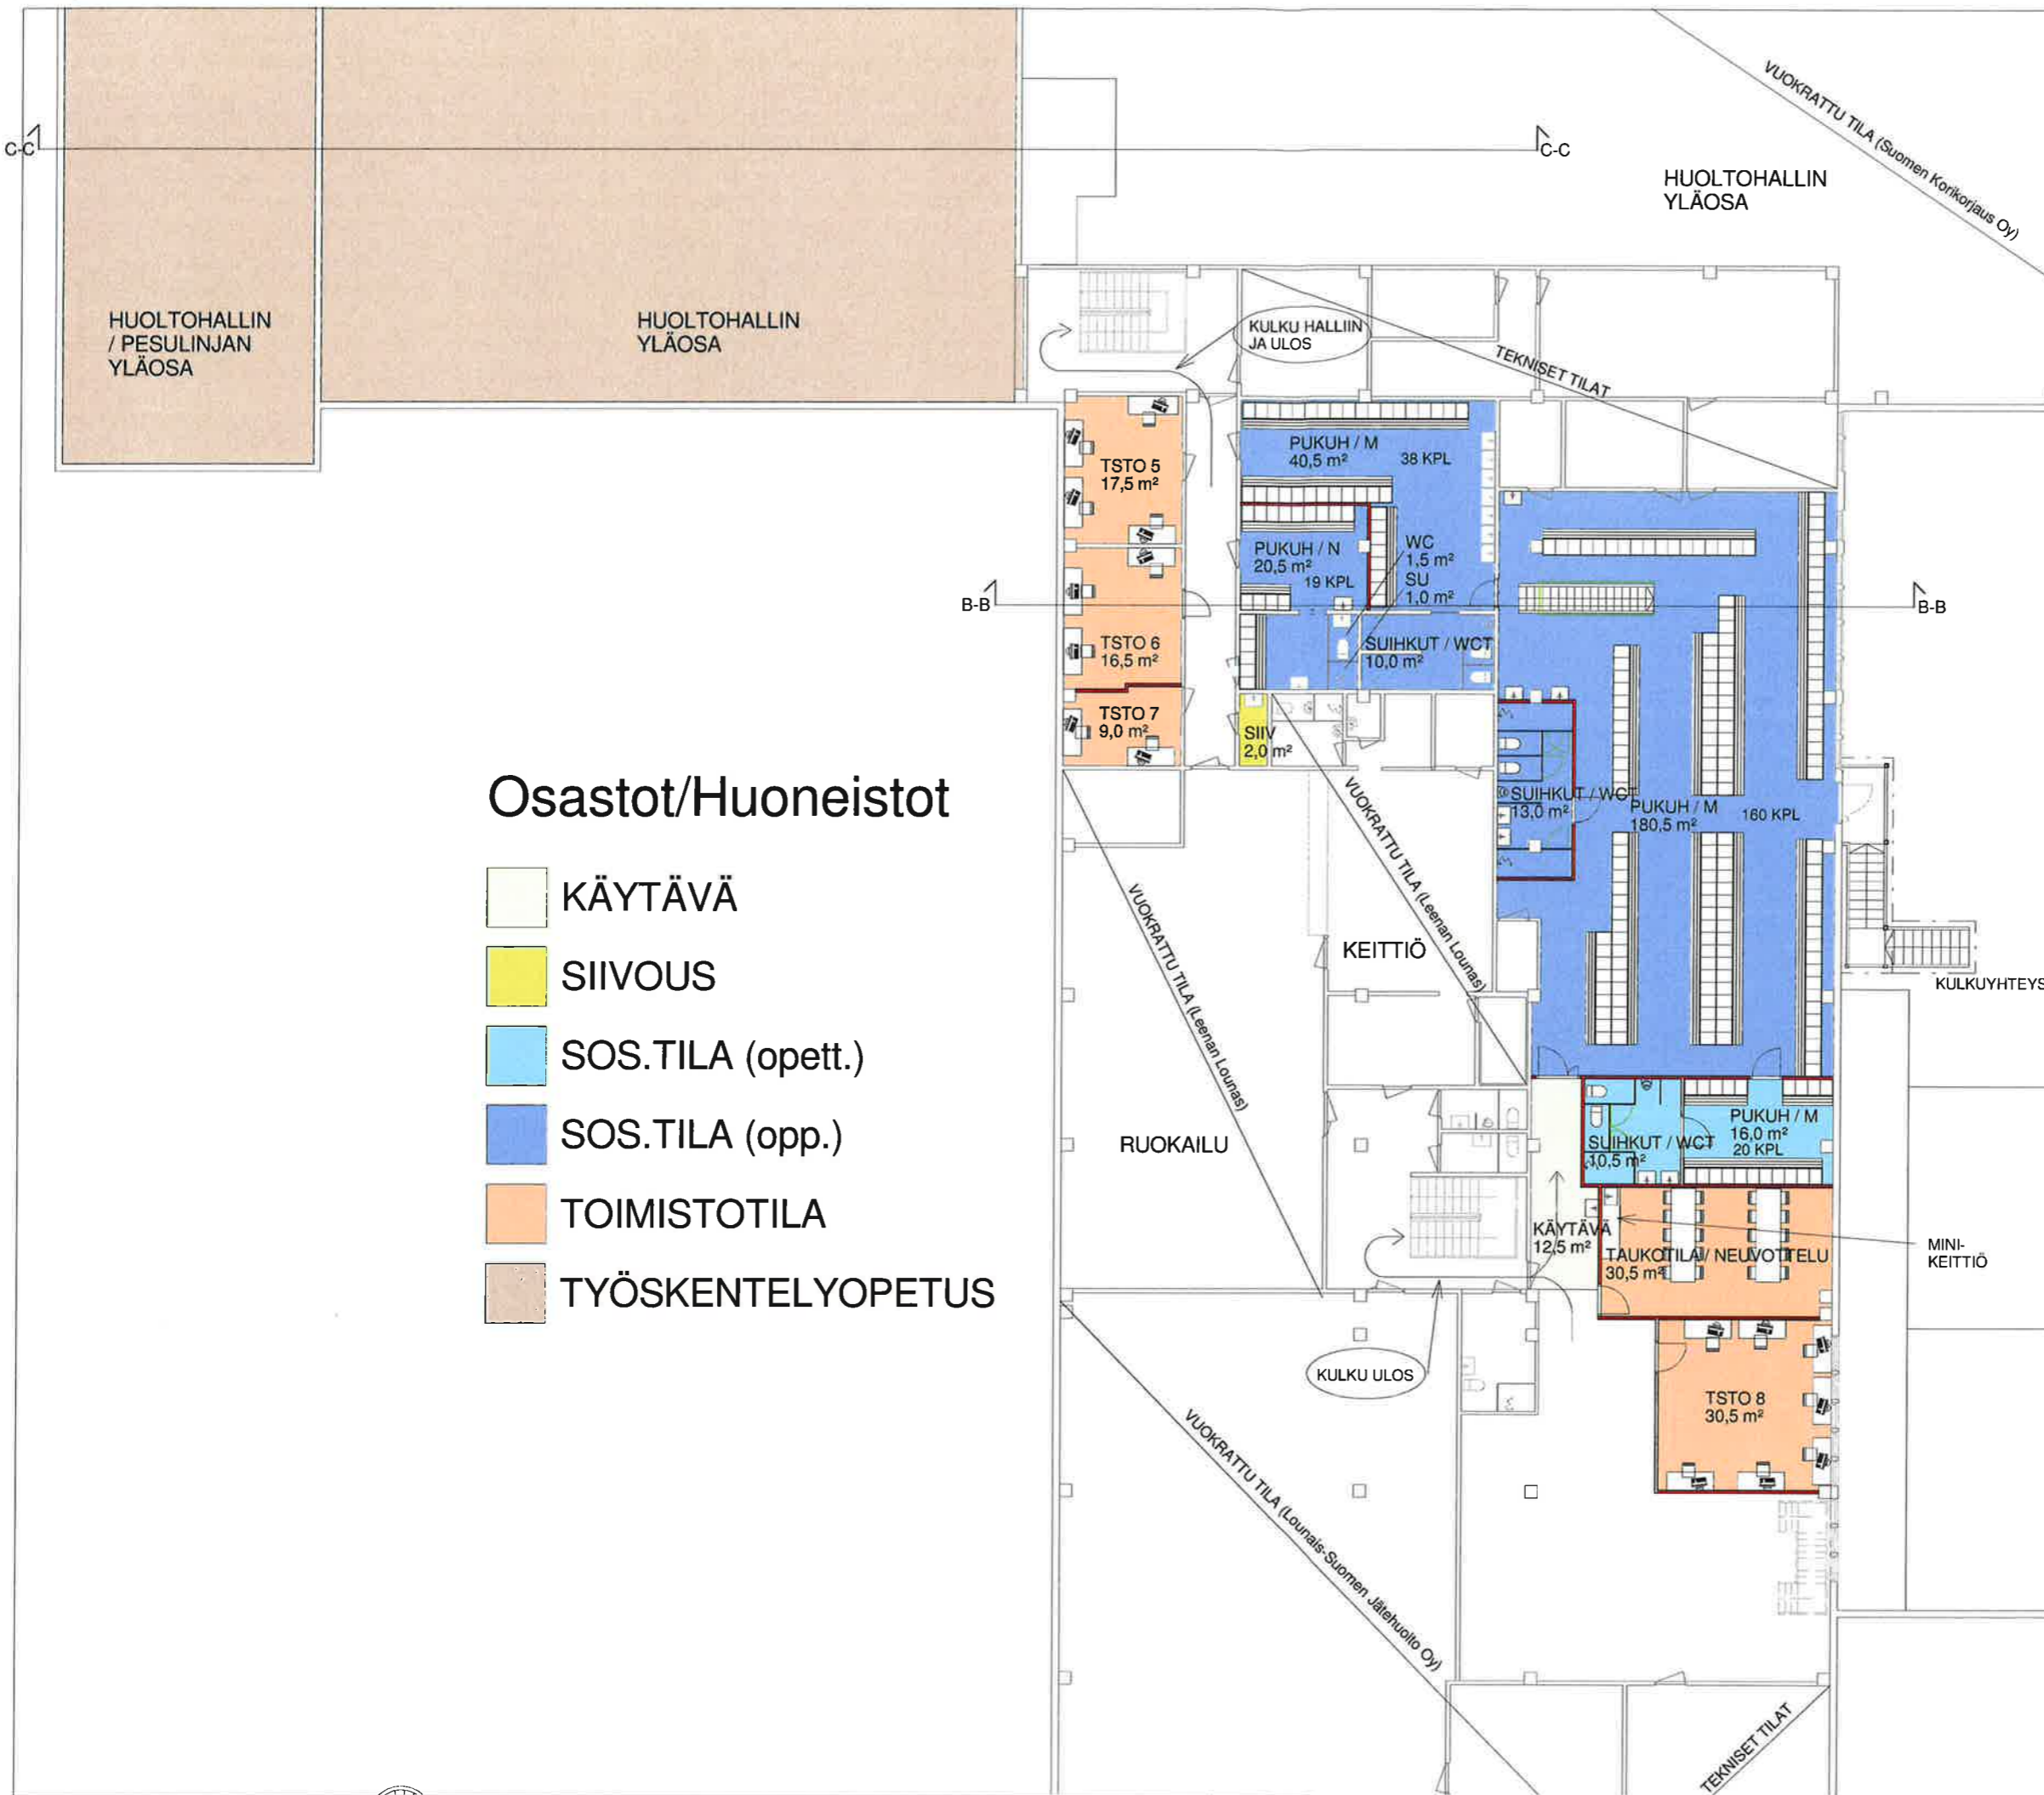


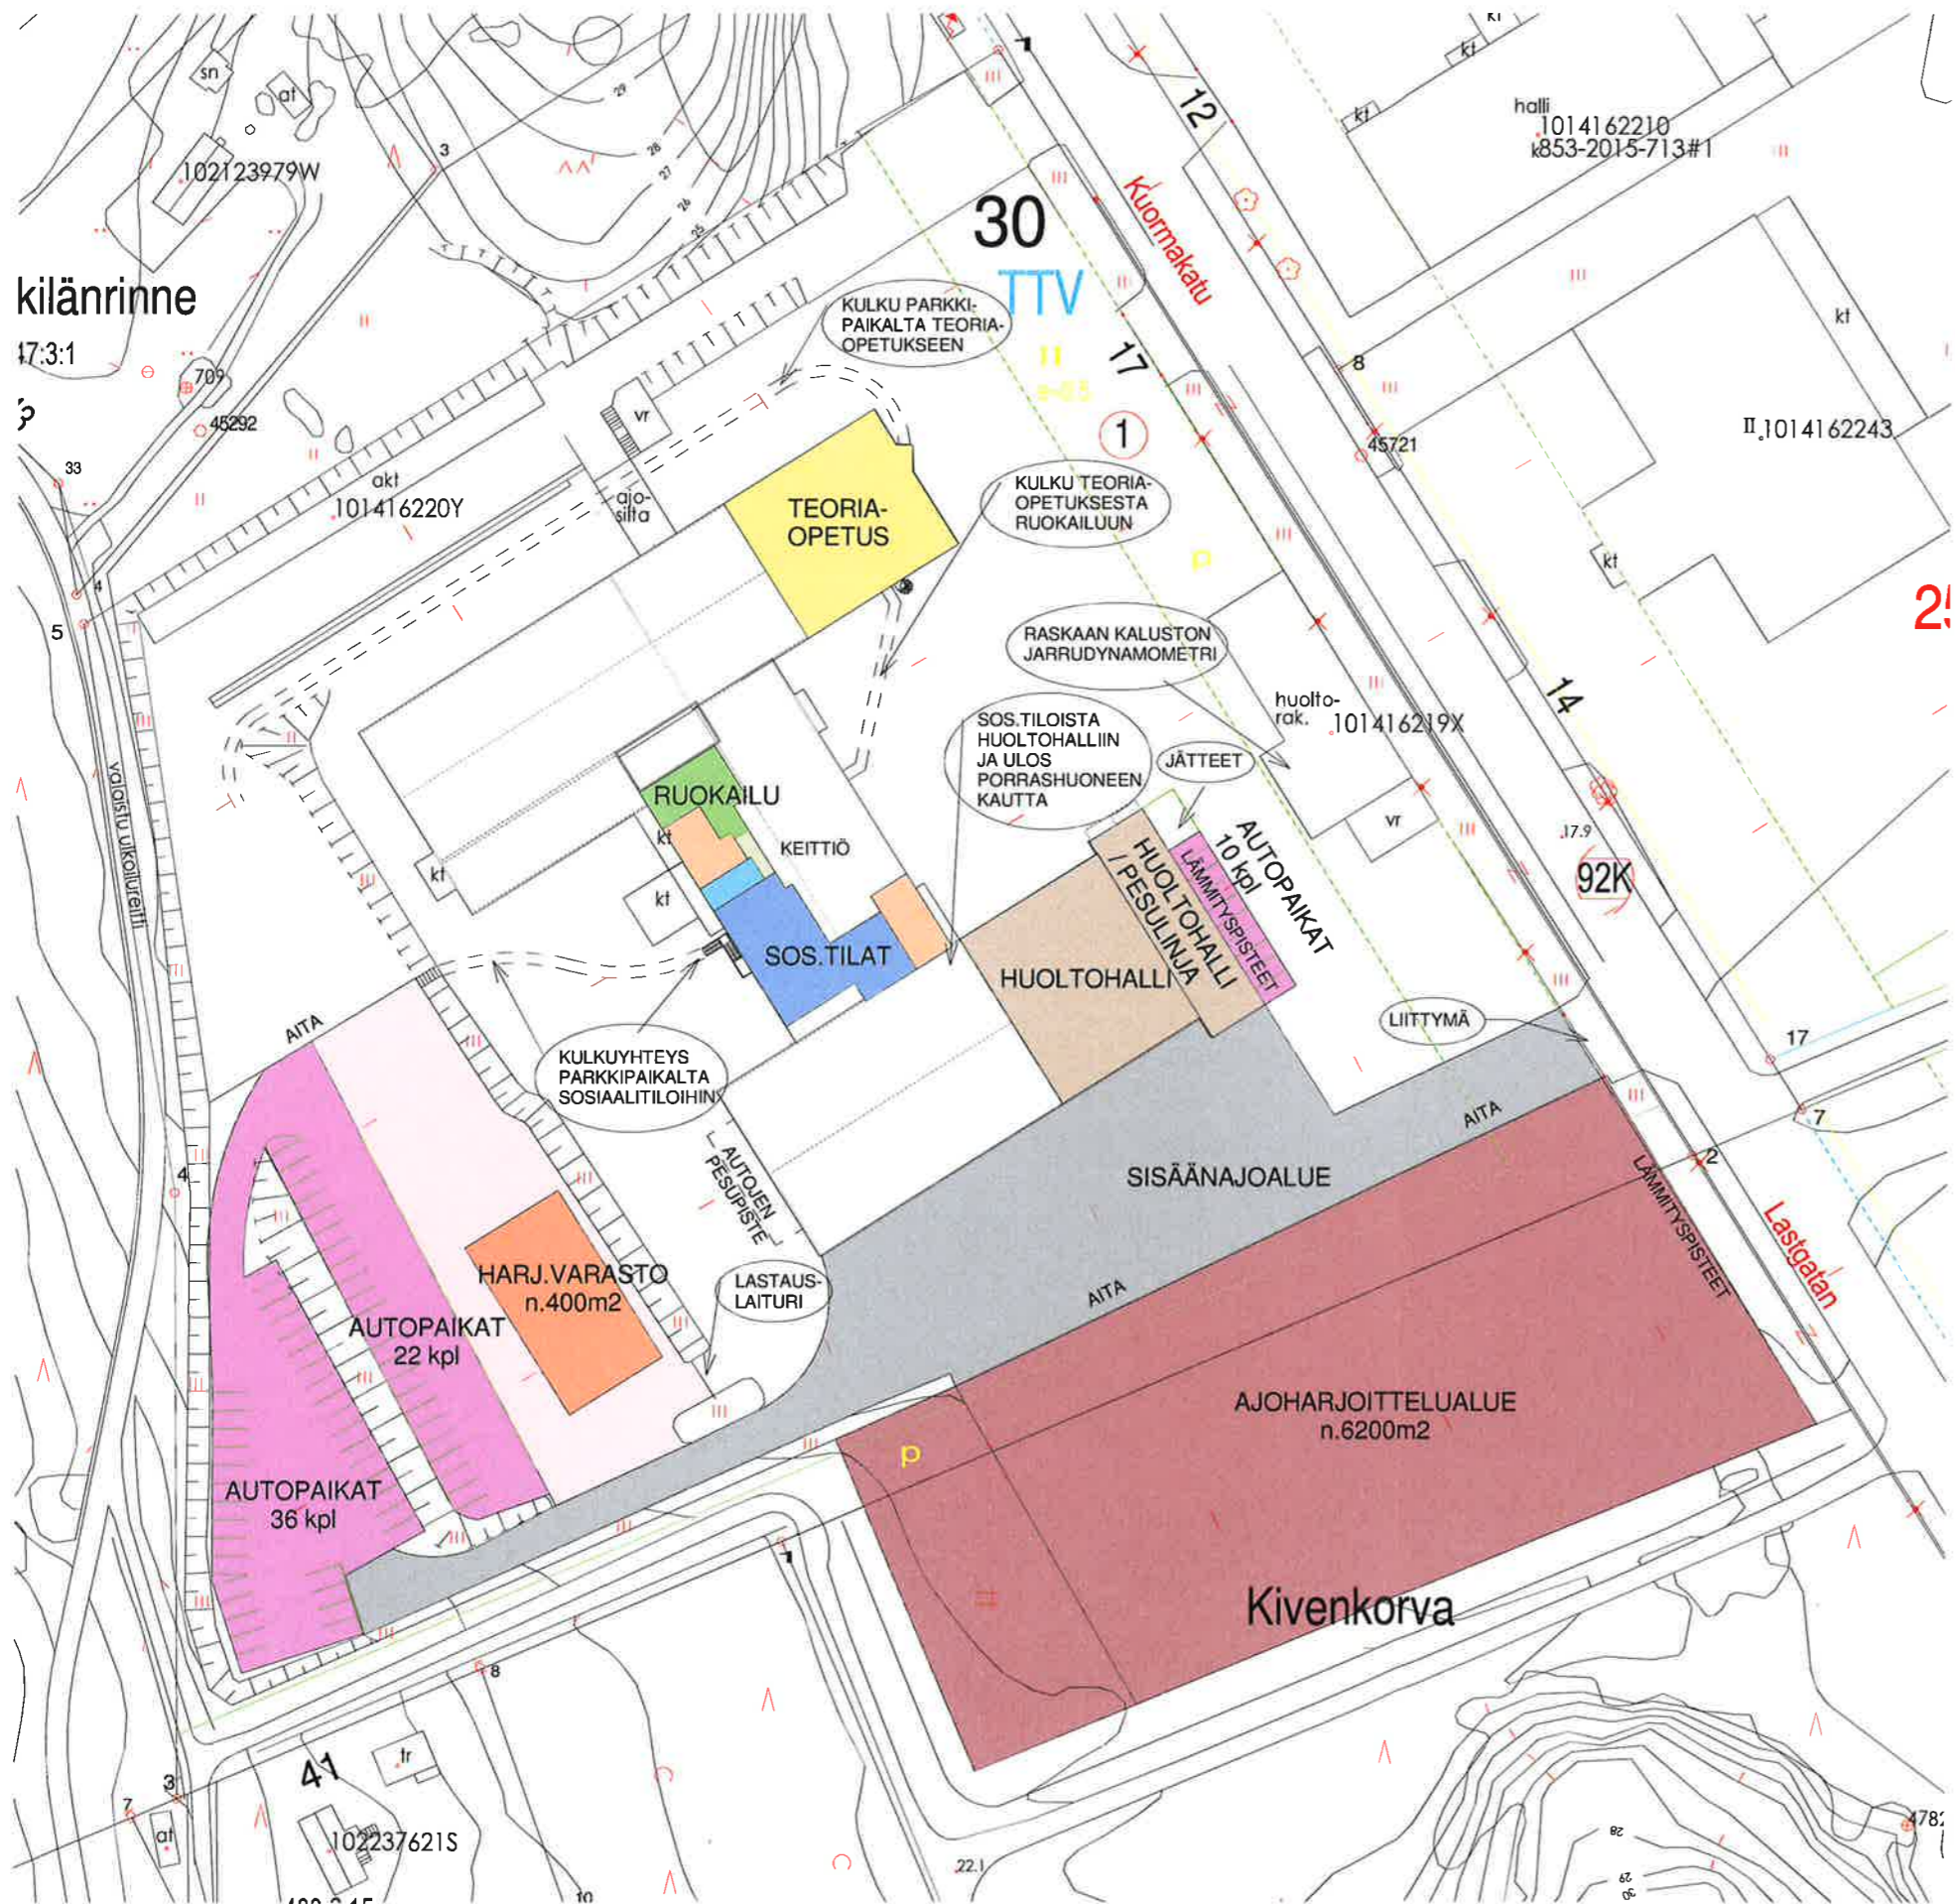


ASEMAPIIRROS 1 : 1000
 LOGISTIIKKAKOULUTUKSEN
 VÄISTÖTILAT

18.02.2016
 A01b

VAHTERA
 ARKKITEHDIT

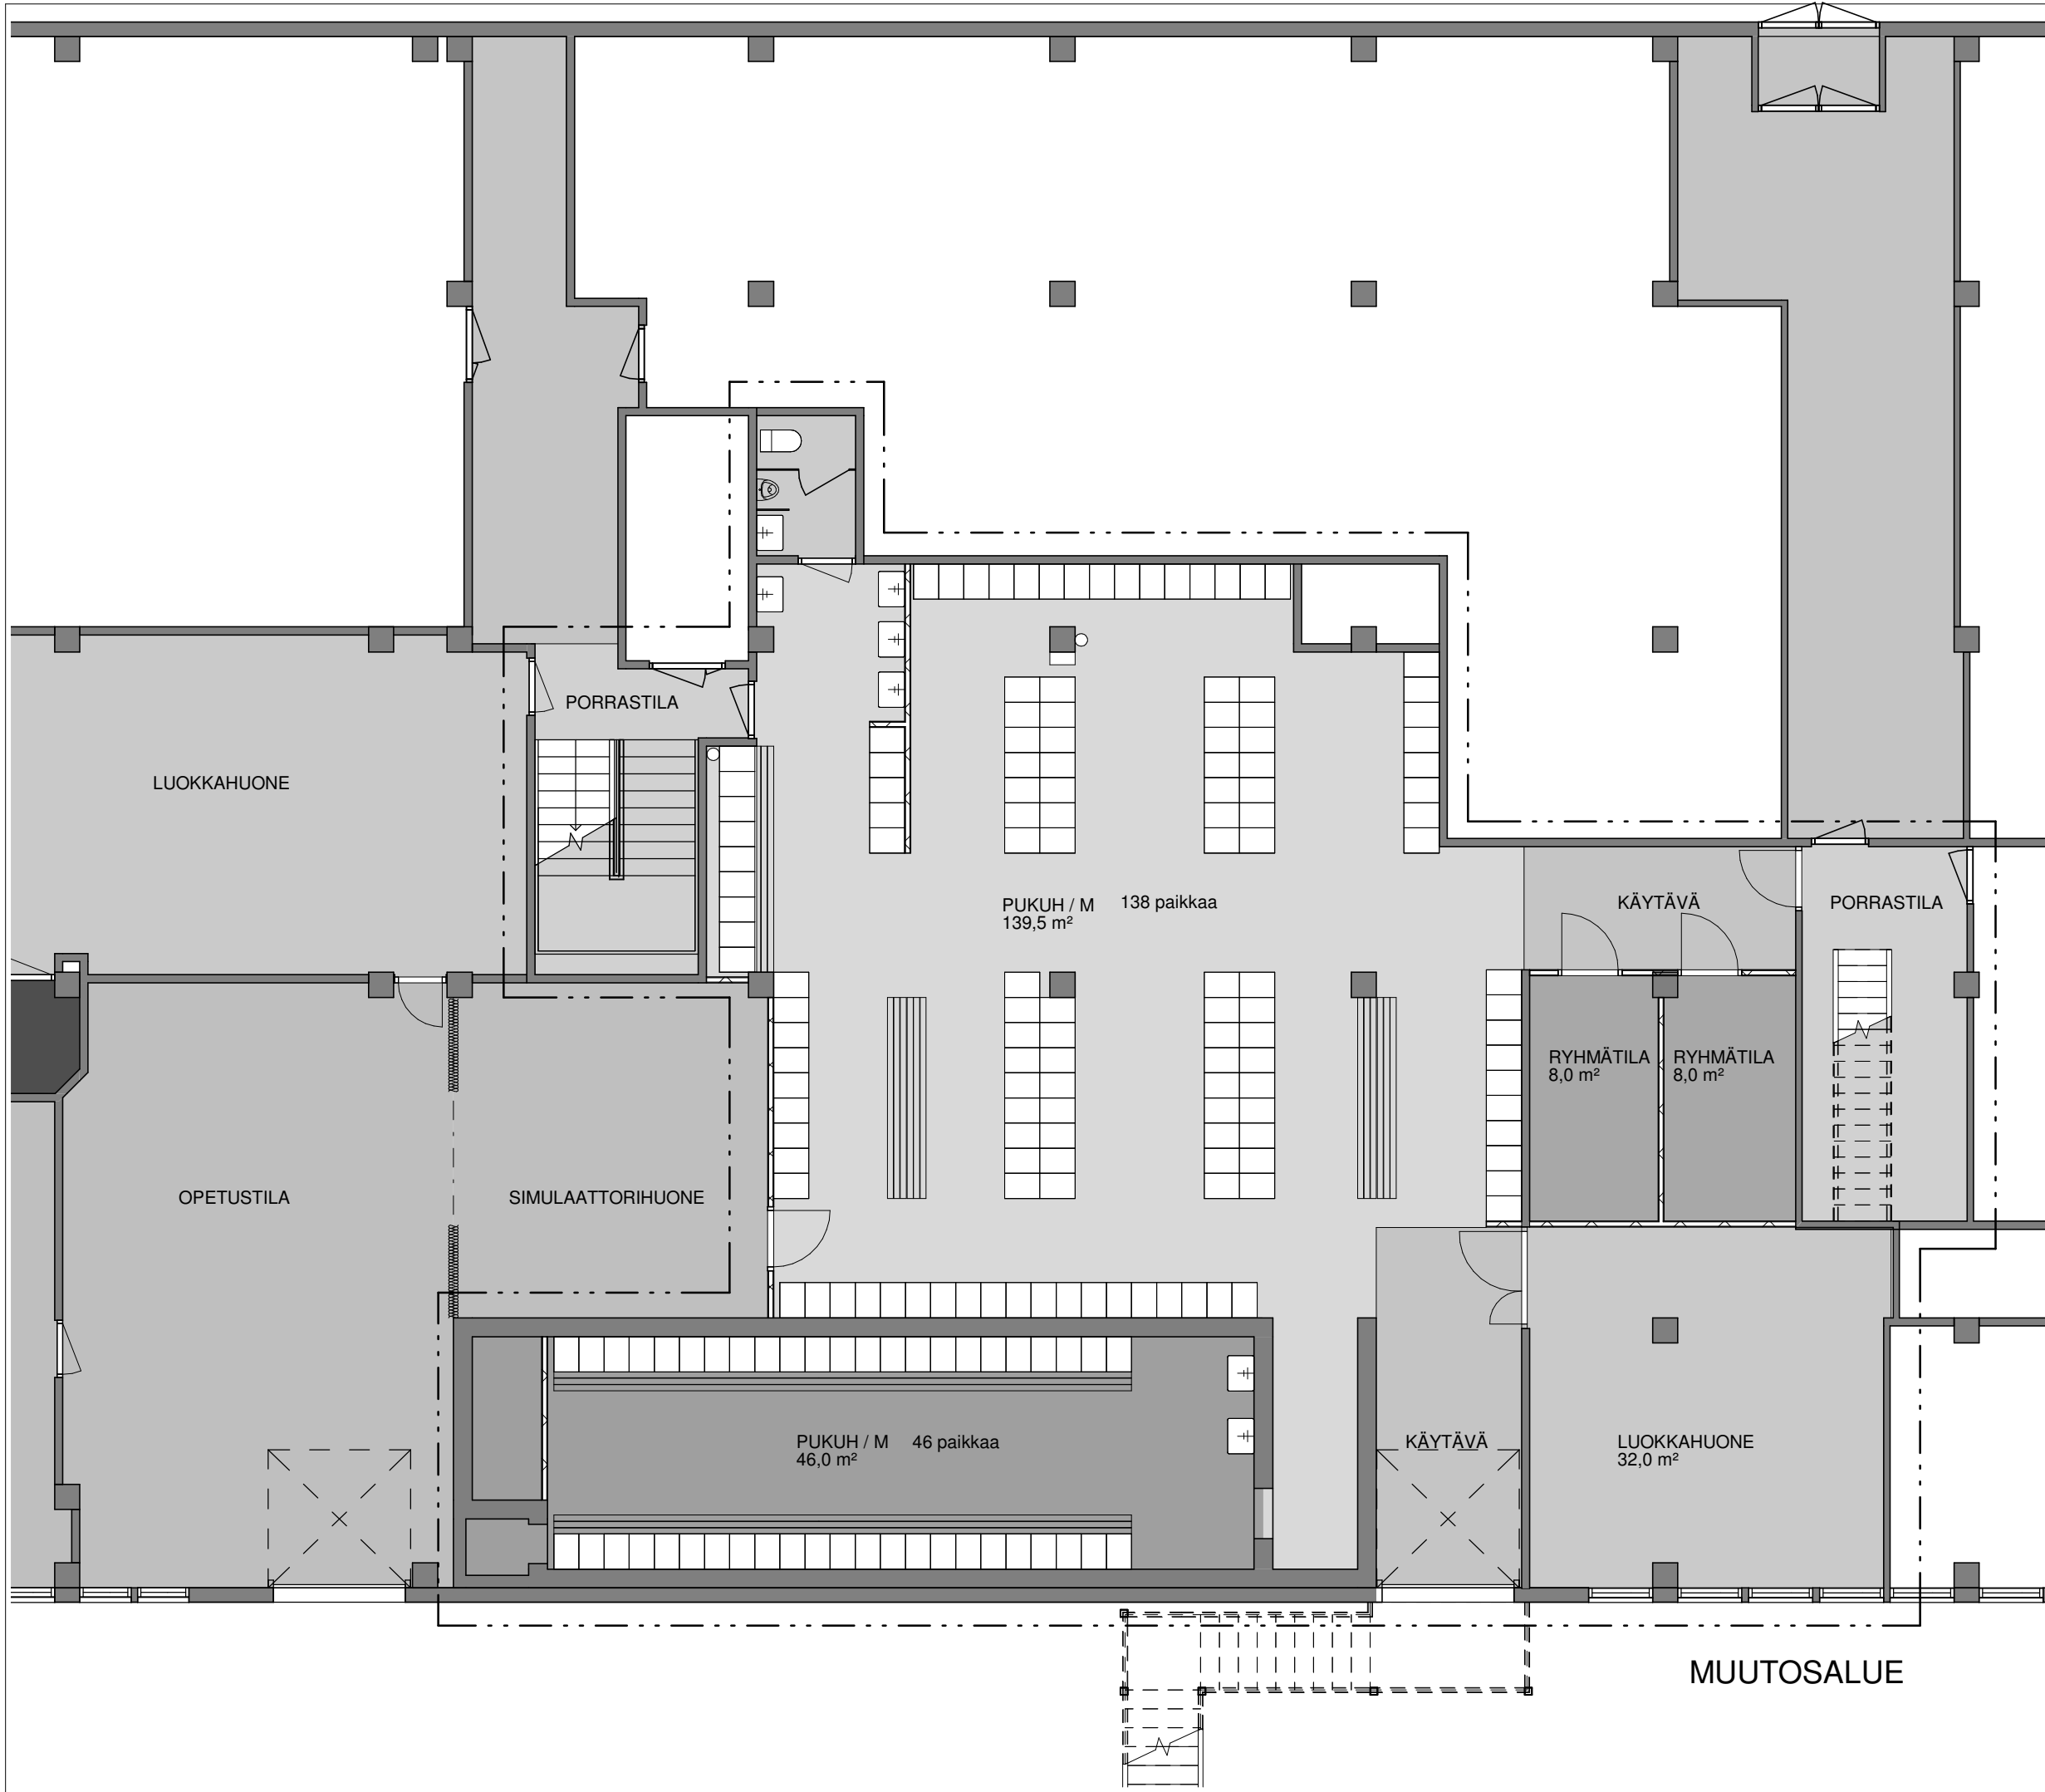

1.krs EHDOTUS 1 : 100
LS-KIINTEISTÖT OY
LOGISTIIKKAKOULUTUKSEN
VÄISTÖTILAT
19.4.2018
VAHTERA
ARKKITEHDIT

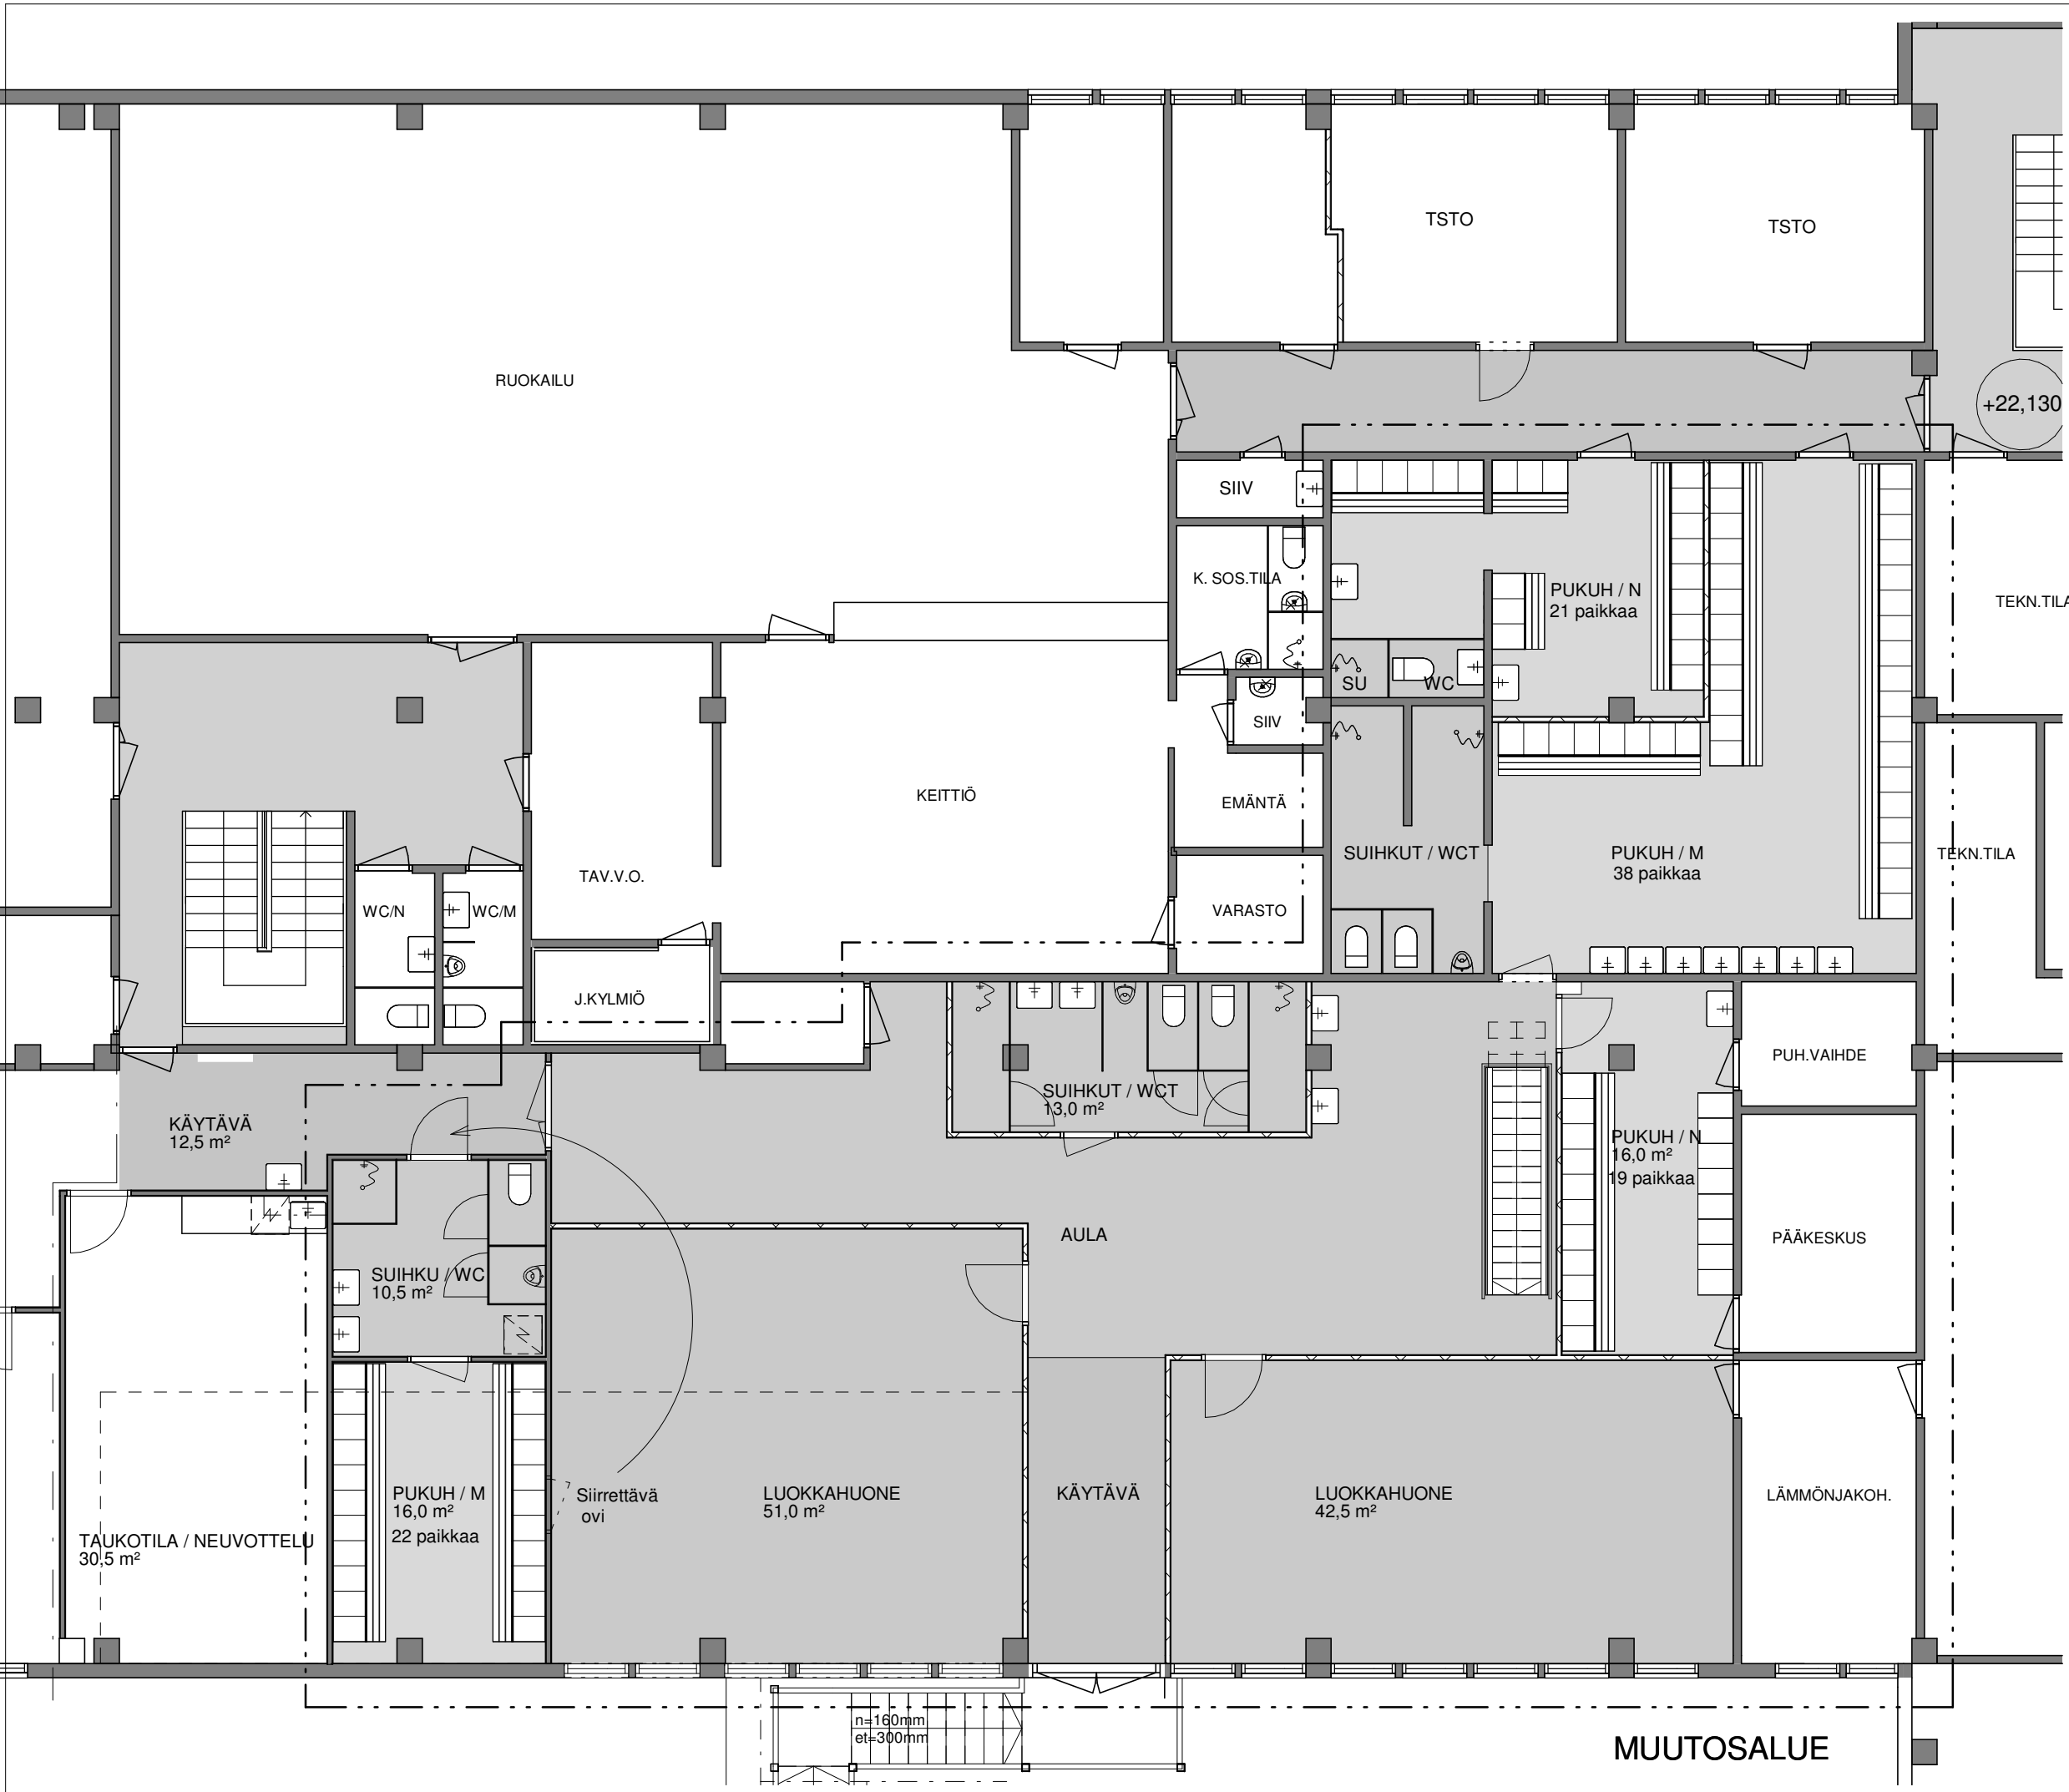

+22,130

2. krs EHDOTUS 1 : 100
 LS-KIINTEISTÖT OY
 LOGISTIIKKAKOULUTUKSEN
 VÄISTÖTILAT
 19.4.2018
VAHTERA
ARKKITEHDIT