




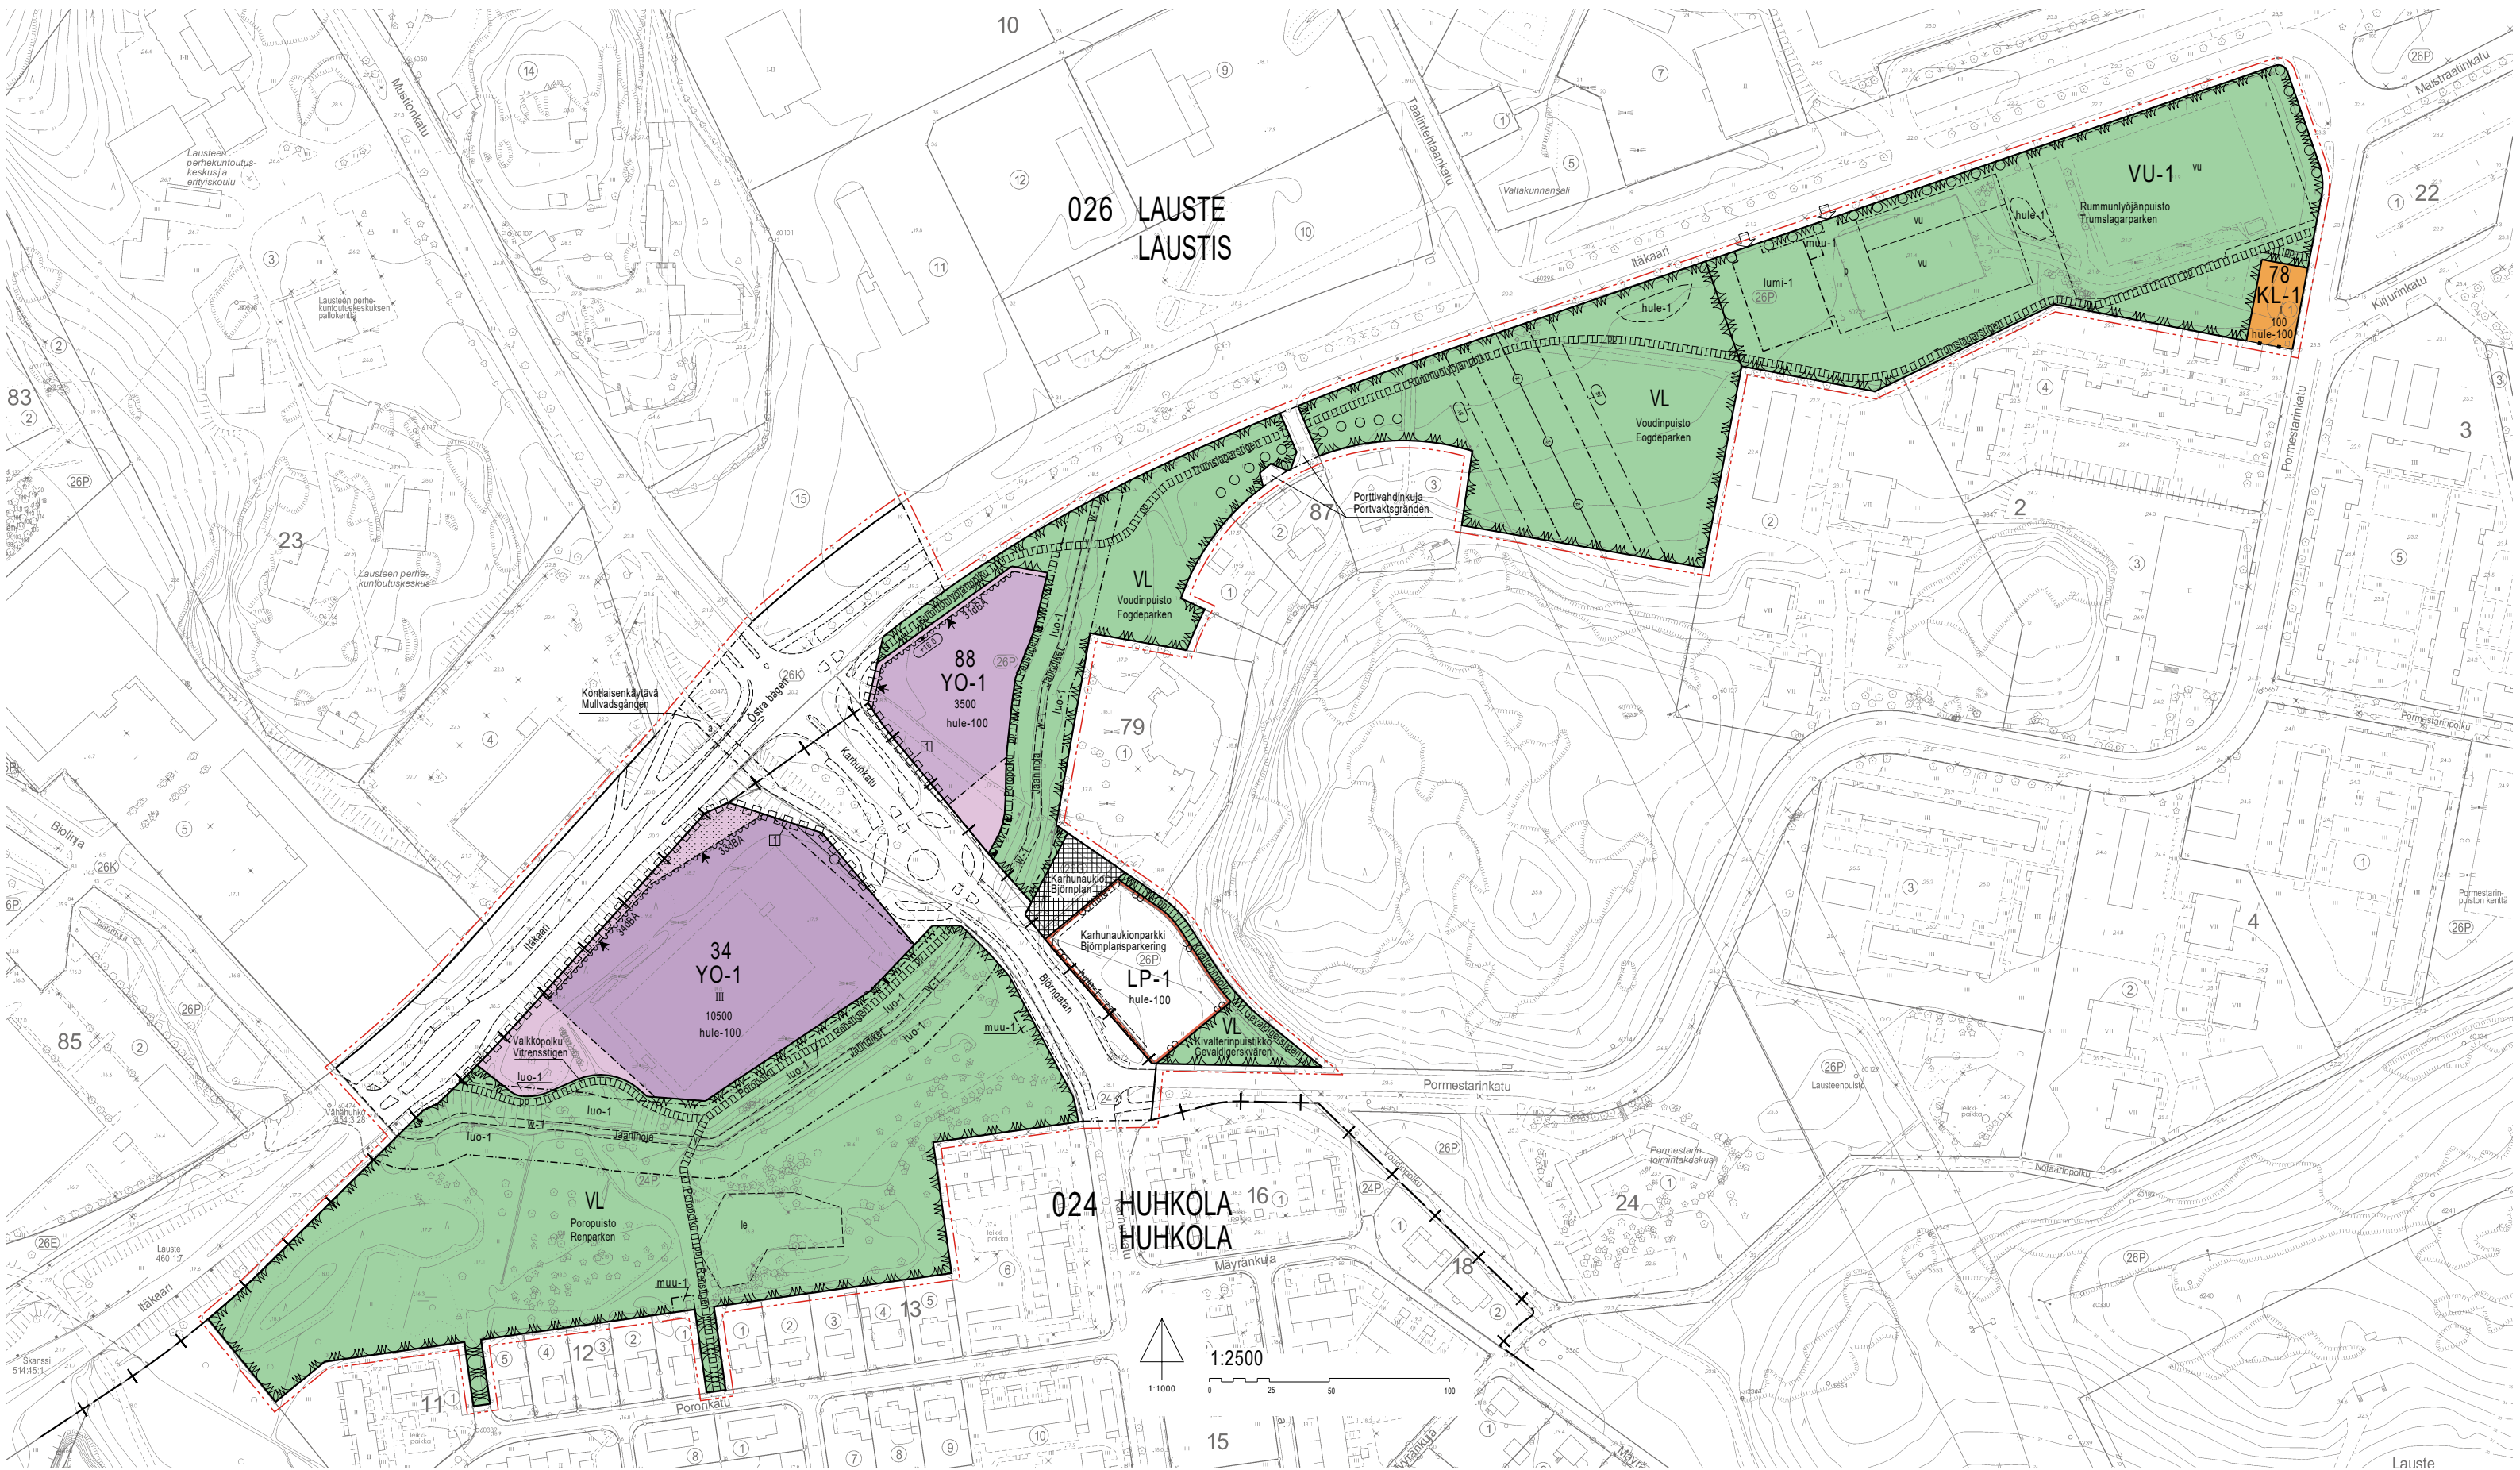


026 LAUSTE
LAUSTIS

024 HUHKOJA
HUHKOLA

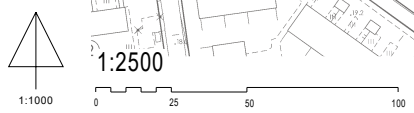


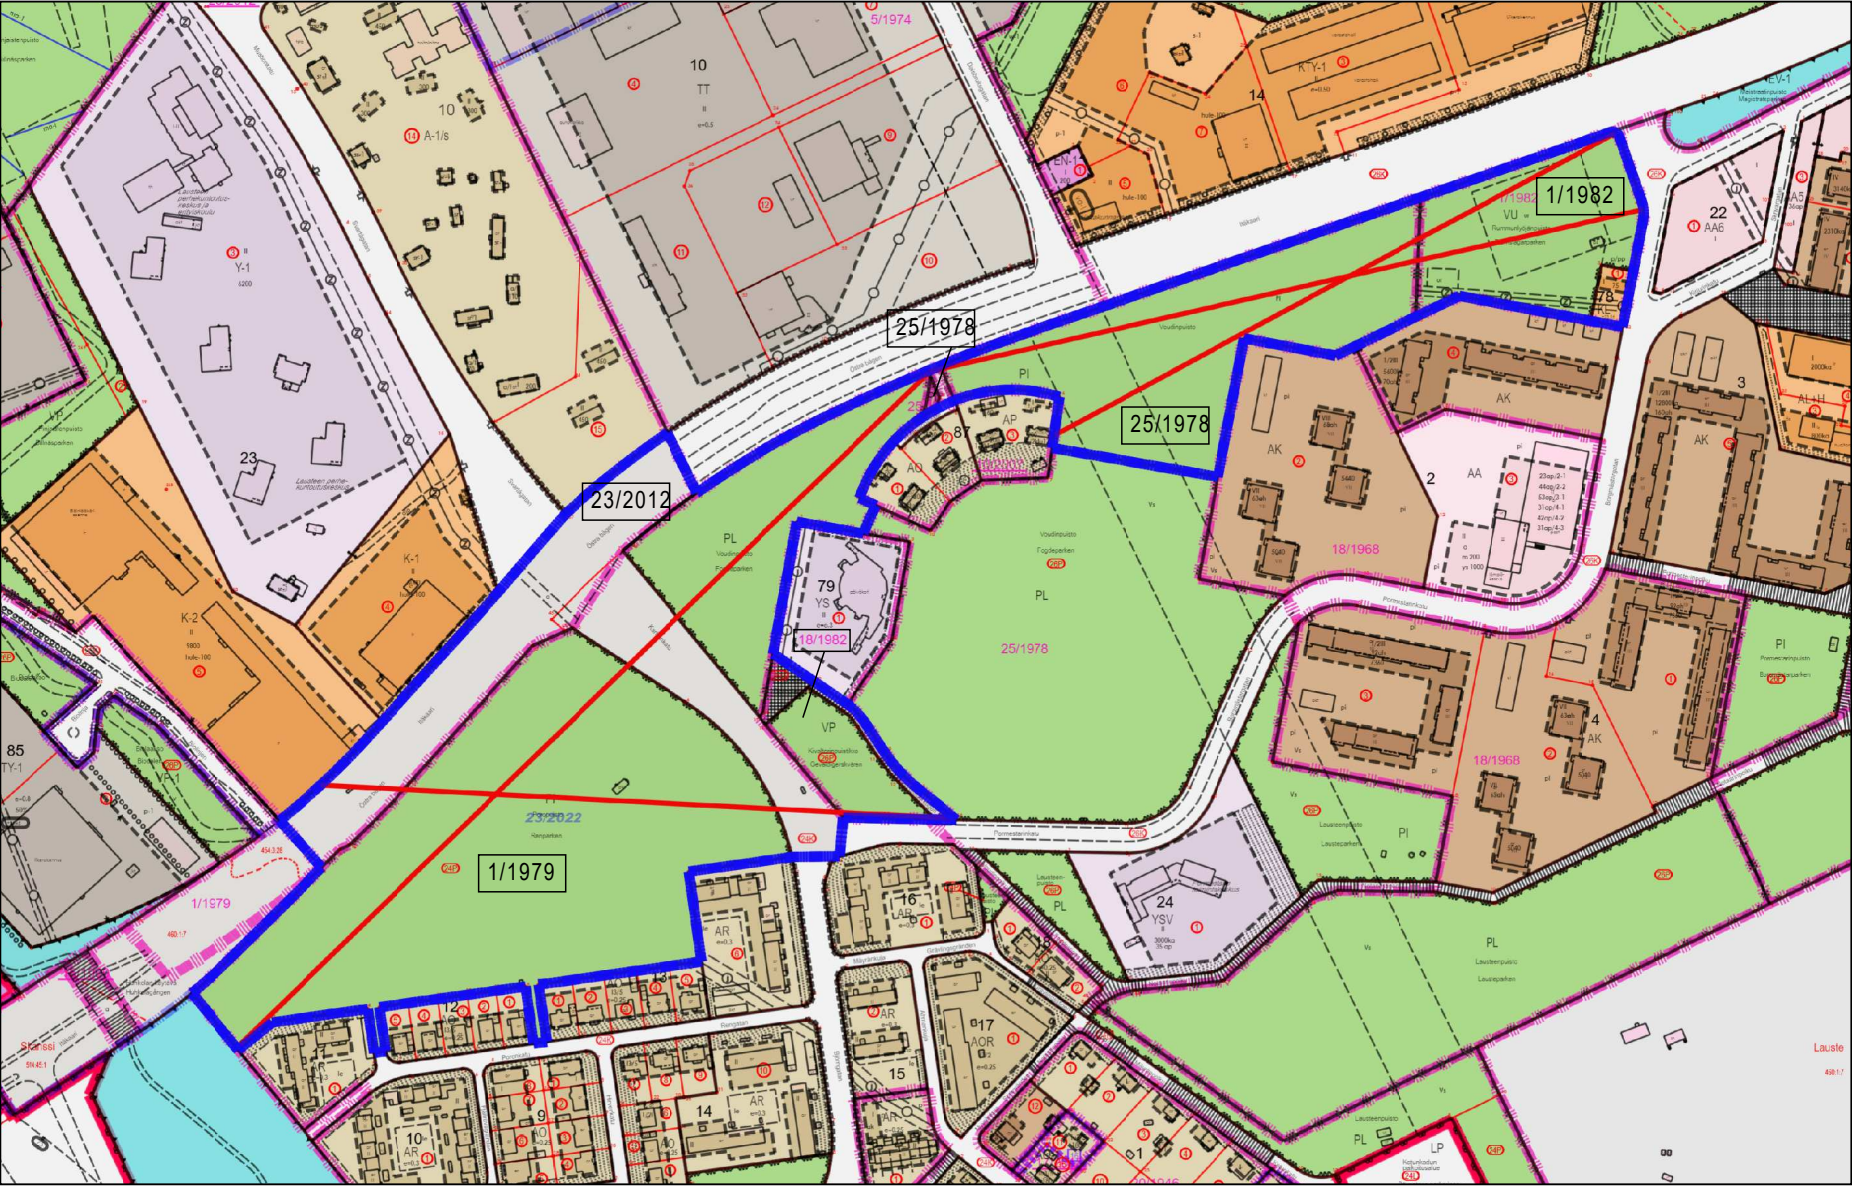

POISTUVA KAAVA © Turun kaupunki

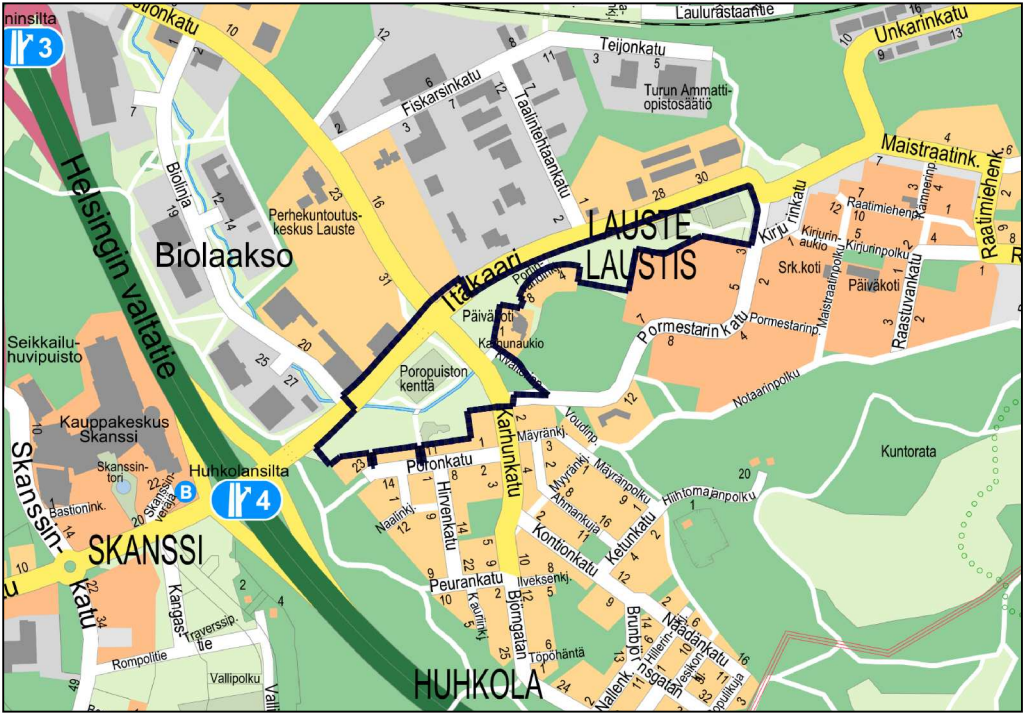

SIJAINTIKARTTA © Turun kaupunki

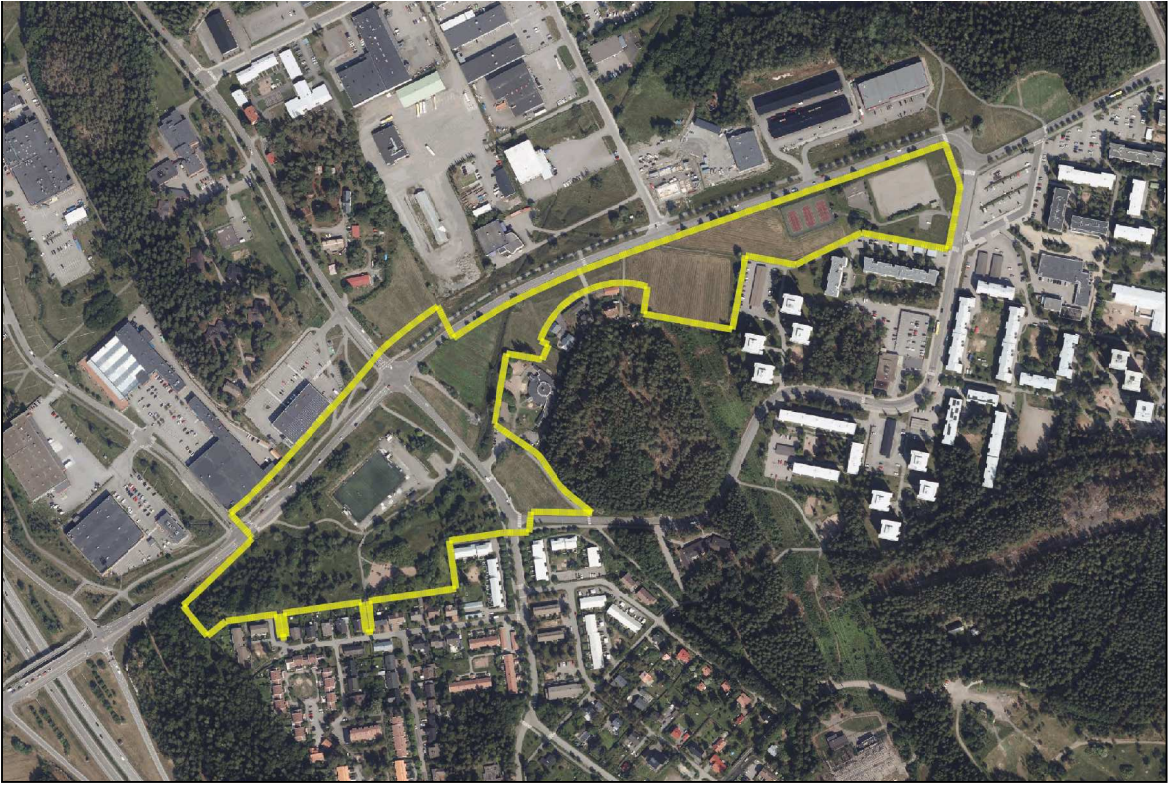

ILMAKUVA © Turun kaupunki

TURKUÅBO		Asemakaavatunnus Detaljplanebeteckning		23/2022	
		Diaarinumero Diarienummer		799-2022	
Työnimi Arbetsnamn		Karhunaukion yhtenäiskoulu		Mittakaava Skala	1:2500
Osoite Adress		Karhunkatu, Itäkaari			
Asemakaavanmuutos koskee: Kaupunginosa:024 HUHKOLA HUHKOLA Katu:Karhunkatu (osa) Virkistysalue:Poropuisto Vesialue:Jaaninoja (osa) Björngatan (del) Renparken Jahndiket (del) Kaupunginosa026 LAUSTE LAUSTIS Kortteli:78 Tontti:1 Kadut:Itäkaari (osa) Kivalterinpolku Porttivahdinkuja (osa) Kivalterinpuistikko Rummunlyöjänpuisto Voudinpuisto (osa) Vesialue:Jaaninoja (osa) Aukio:Karhunaukio 78 1 Östra bågen (del) Gevaldigerstigen Portvaktsgården (del) Gevaldigerskvären Trumslagarparken Fogdeparken (del) Jahndiket (del) Björnplan					

Asemakaavanmuutoksella muodostuva tilanne:

Kaupunginosa:024

HUHKOLA

HUHKOLA

Kortteli:34

Katu:Karhunkatu (osa)

Virkistysalue:Poropuisto

Puistopolut:Poropolku (osa)

Valkkopolku

Vesialue:Jaaninoja (osa)

Björngatan (del)

Renparken

Renstigen (del)

Vitrensstigen

Jahndiket (del)

Kaupunginosa026

LAUSTE

LAUSTIS

Kortteli:88

Kadut:Itäkaari (osa)

Porttivahdinkuja (osa)

Kivalterinpuistikko

Rummunlyöjänpuisto

Voudinpuisto (osa)

Puistopolut:Kivalterinpolku

Poropolku (osa)

Rummunlyöjänpolku

Vesialue:Jaaninoja (osa)

Aukio:Karhunaukio

Paikotusalue:Karhunaukionparkki

Alikulkukäytävä:Kontiaisenkäytävä

88

Östra bågen (del)

Portvaktsgården (del)

Gevaldigerskvären

Trumslagarparken

Fogdeparken (del)

Gevaldigerstigen

Renstigen (del)

Trumslagarstigen

Jahndiket (del)

Björnplan

Björnplansparkering

Mullvadsgången

Asemakaavanmuutoksen yhteydessä hyväksytään sitovat tonttijaot:
HUHKOLA 34.-1 ja LAUSTE 88.-1

Uudet korttelinumerot: HUHKOLA 34 ja LAUSTE 88