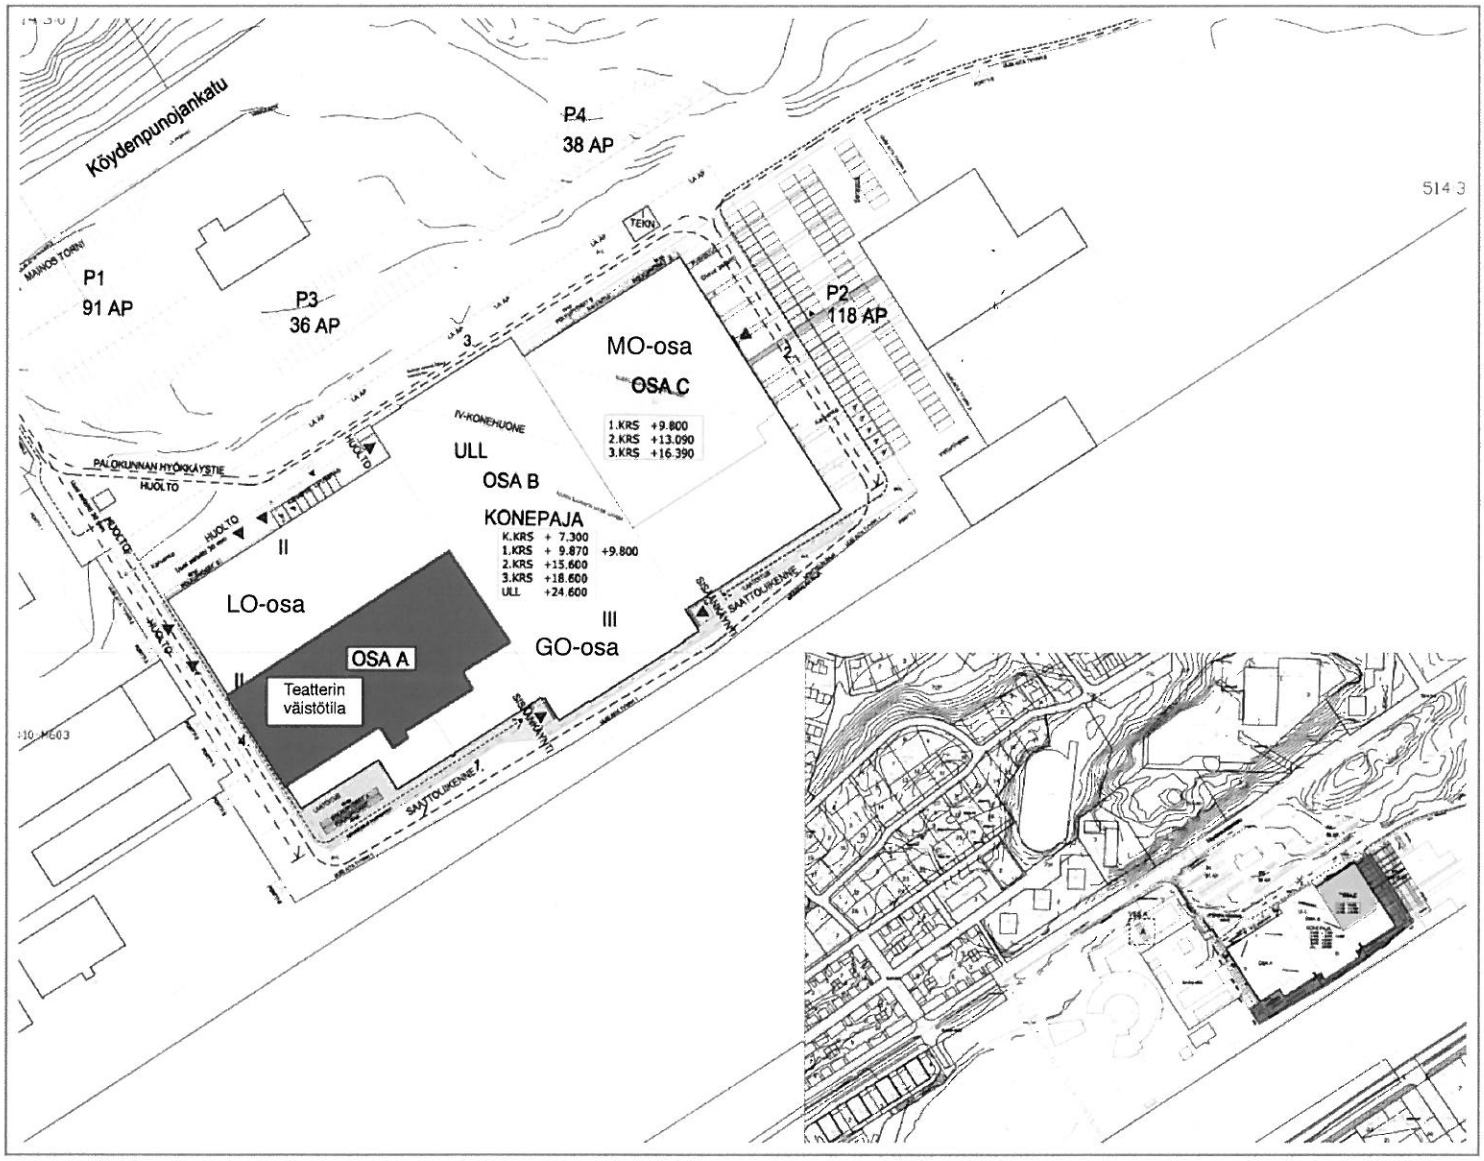LIITE 1 | Asemapiirros ja tilojen sijainti