


Pylväät 2, 5 ja 7 ovat valaisinpylväät  
Muut pylväät ovat liikennevalopylväitä.

Tutkat ovat tyyppiä AGD206 tai vastaava.  
Niiden asetukset ovat:

- 8km/h
- saapuva liikenne
- 60m

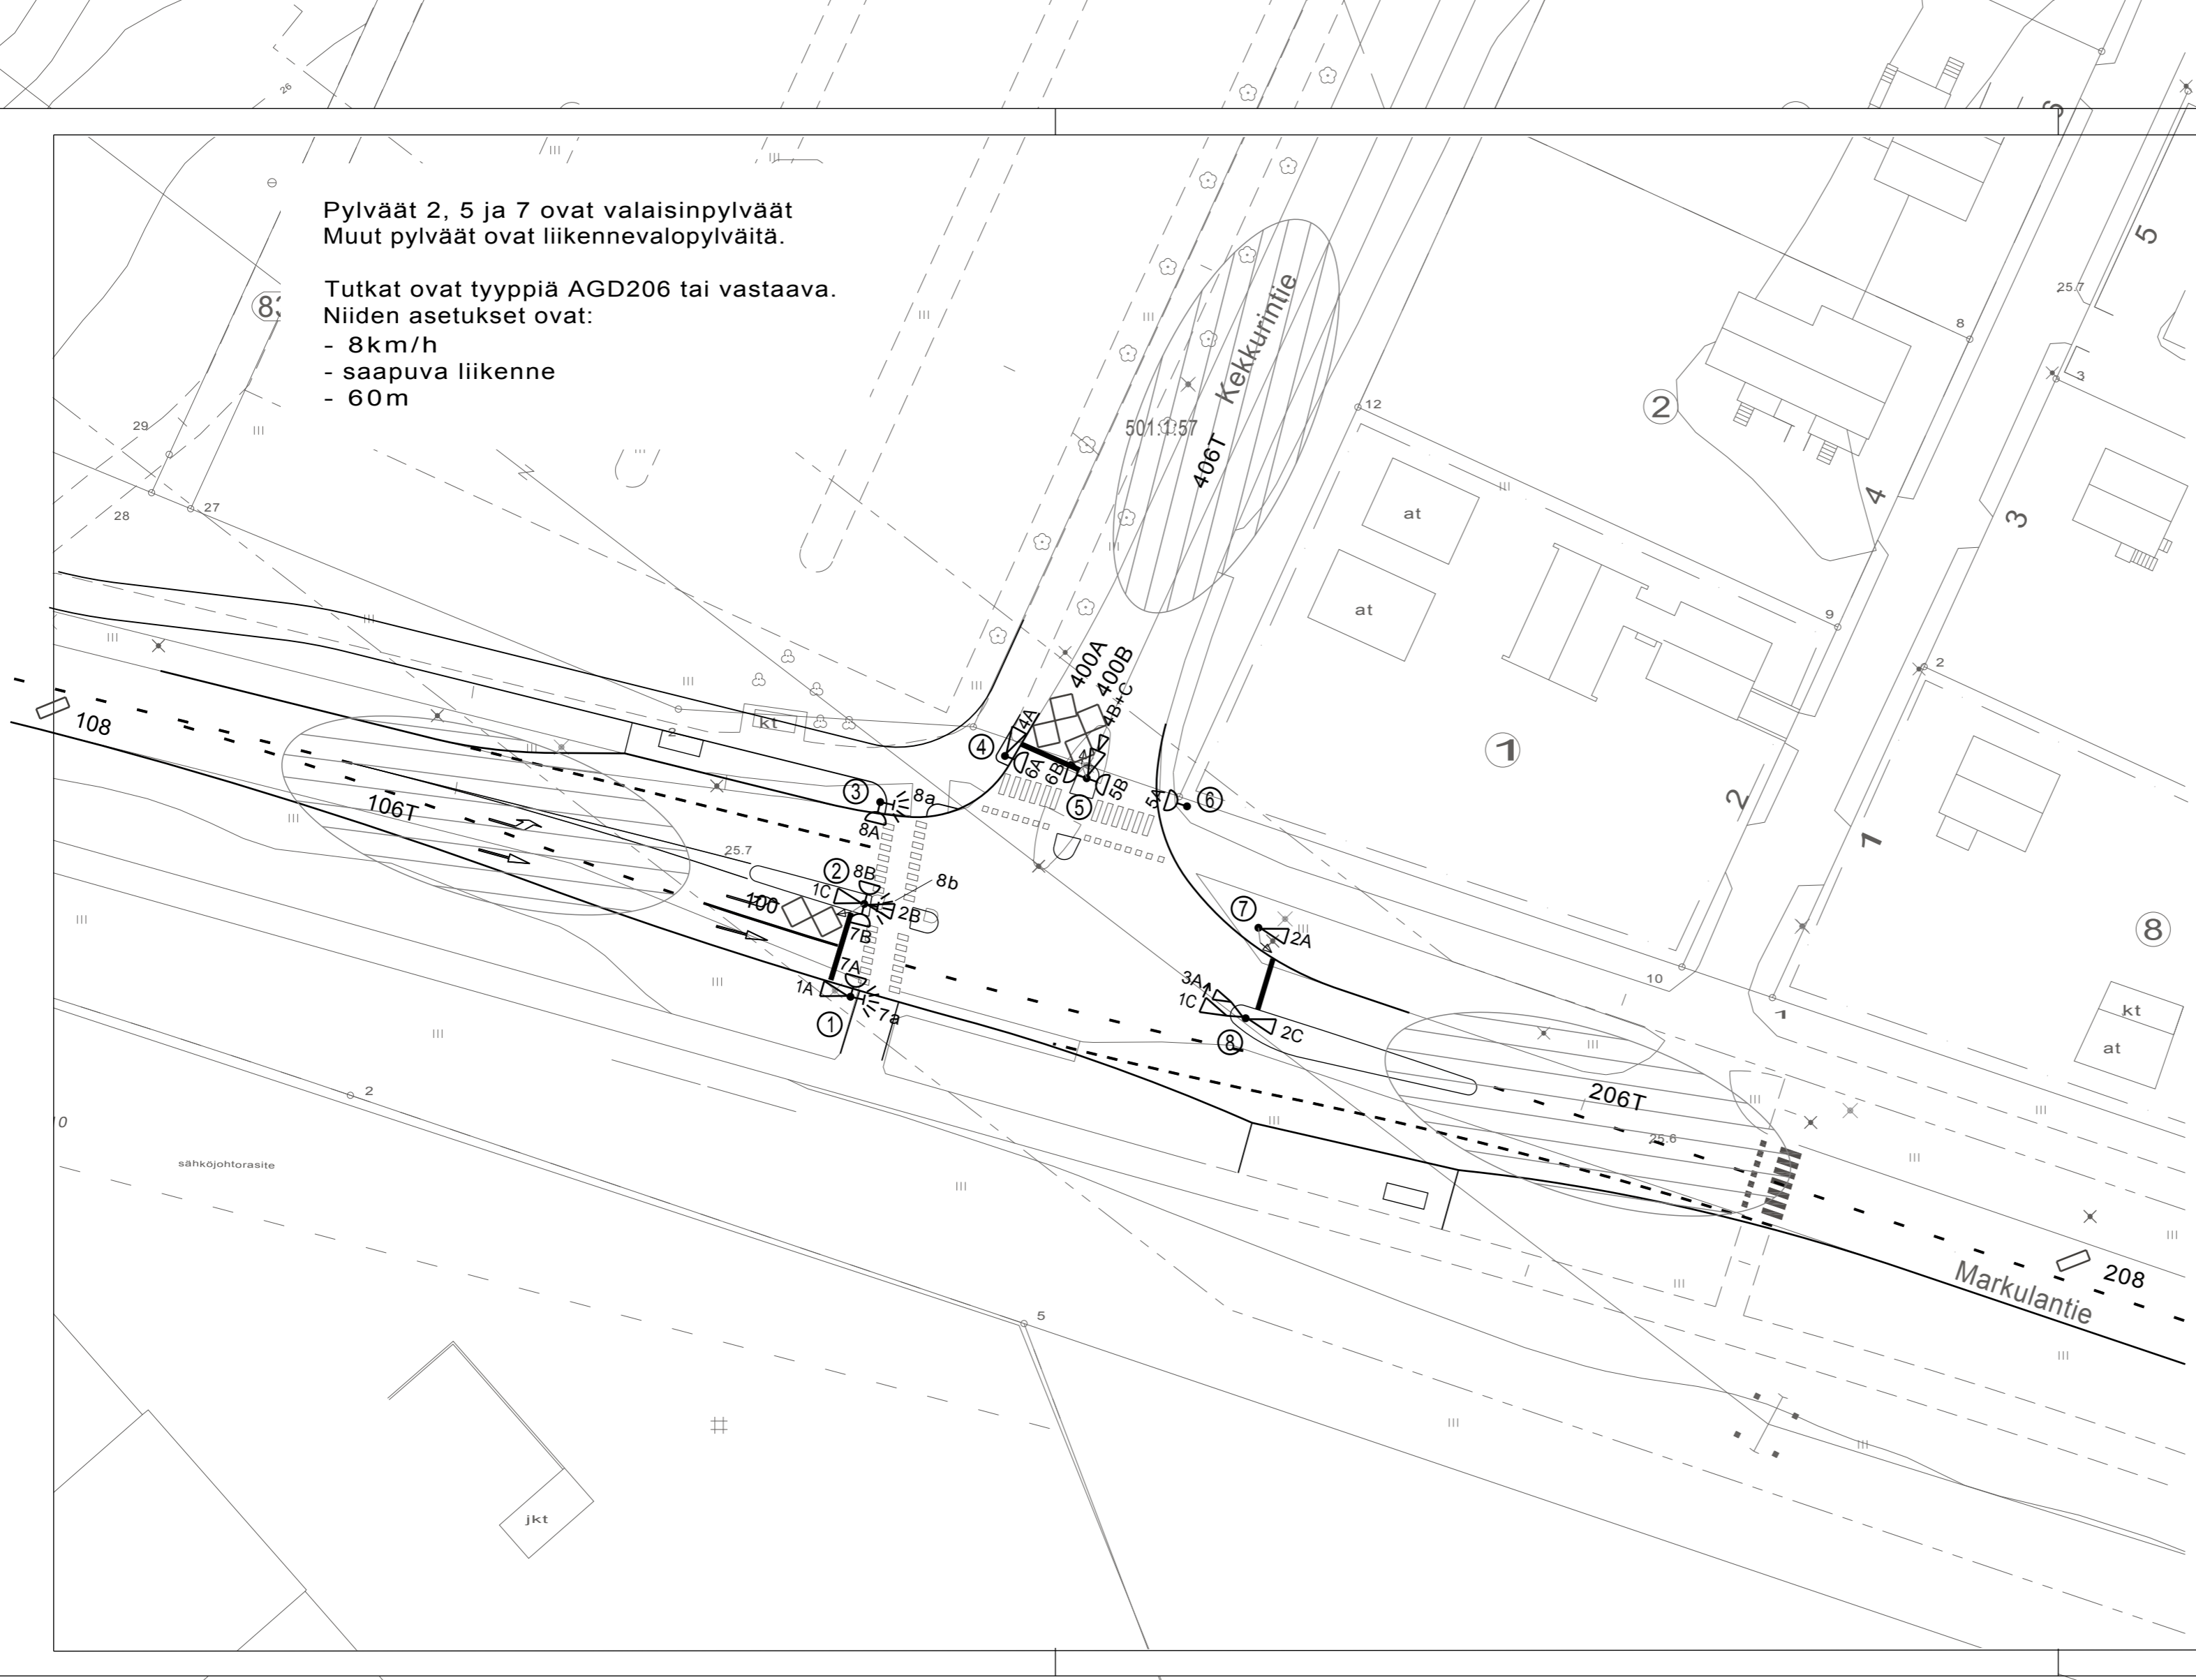

MUUTOS TAI TÄYDENNYS	PÄIVÄYS	PIIRTAJÄ	SUUNNITTELUJA
----------------------	---------	----------	---------------

TURUN KAUPUNGIN YMPÄRISTÖTOIMIALA  
**KAUPUNKISUUNNITTELU**  
 SUUNNITTELUYKSIKKÖ

PUOLALANKATU 5, PL355  
 20101 TURKU  
 PUH 02-330 000  
 FAX 02-2624 912

RISTEYS

**Liikennevalosuunnitelma:  
Markulantie-Kekkuriintie**

SUUNNITTELUJA <b>MSa</b>	TARK.	SUUNNITTELUAVUSTAJA <b>VL</b>	MITTAKAAVA	LIIK.MERKKIJÄRJ. PIIR.No
PÄIVÄYS <b>4.3.2013</b>	HYVÄKSYJÄ			LIIK.VALOSUUNN.NO <b>Lv338/1</b>