


Asemapiirros 1:500

VIERIALUE  
 AJORATA (ASFALTTI)  
 VALKAISTA (NURMI)  
 JALANKULU- JA PYÖRÄTIE (ASFALTTI)  
 VIERIALUE

KATU VALAISTAAN

- MERKKIEN SELITYS:**
- 42.4  
44.4 SUUNNITELTU KORKEUS  
MAANPINTAN KORKEUS
  - 42.4 SUUNNITELTU KORKEUS
  - ASFALTTI, AJORATA
  - ASFALTTI, JALKAKÄYTTÄVÄ
  - NURMI
  - BETONILAATTA
  - REUNATUKI
  - ASFALTTIVIISTE
  - 30 SUUNNITELTU HULEVESIKAIVO
  - 30 KORITELNUMERO

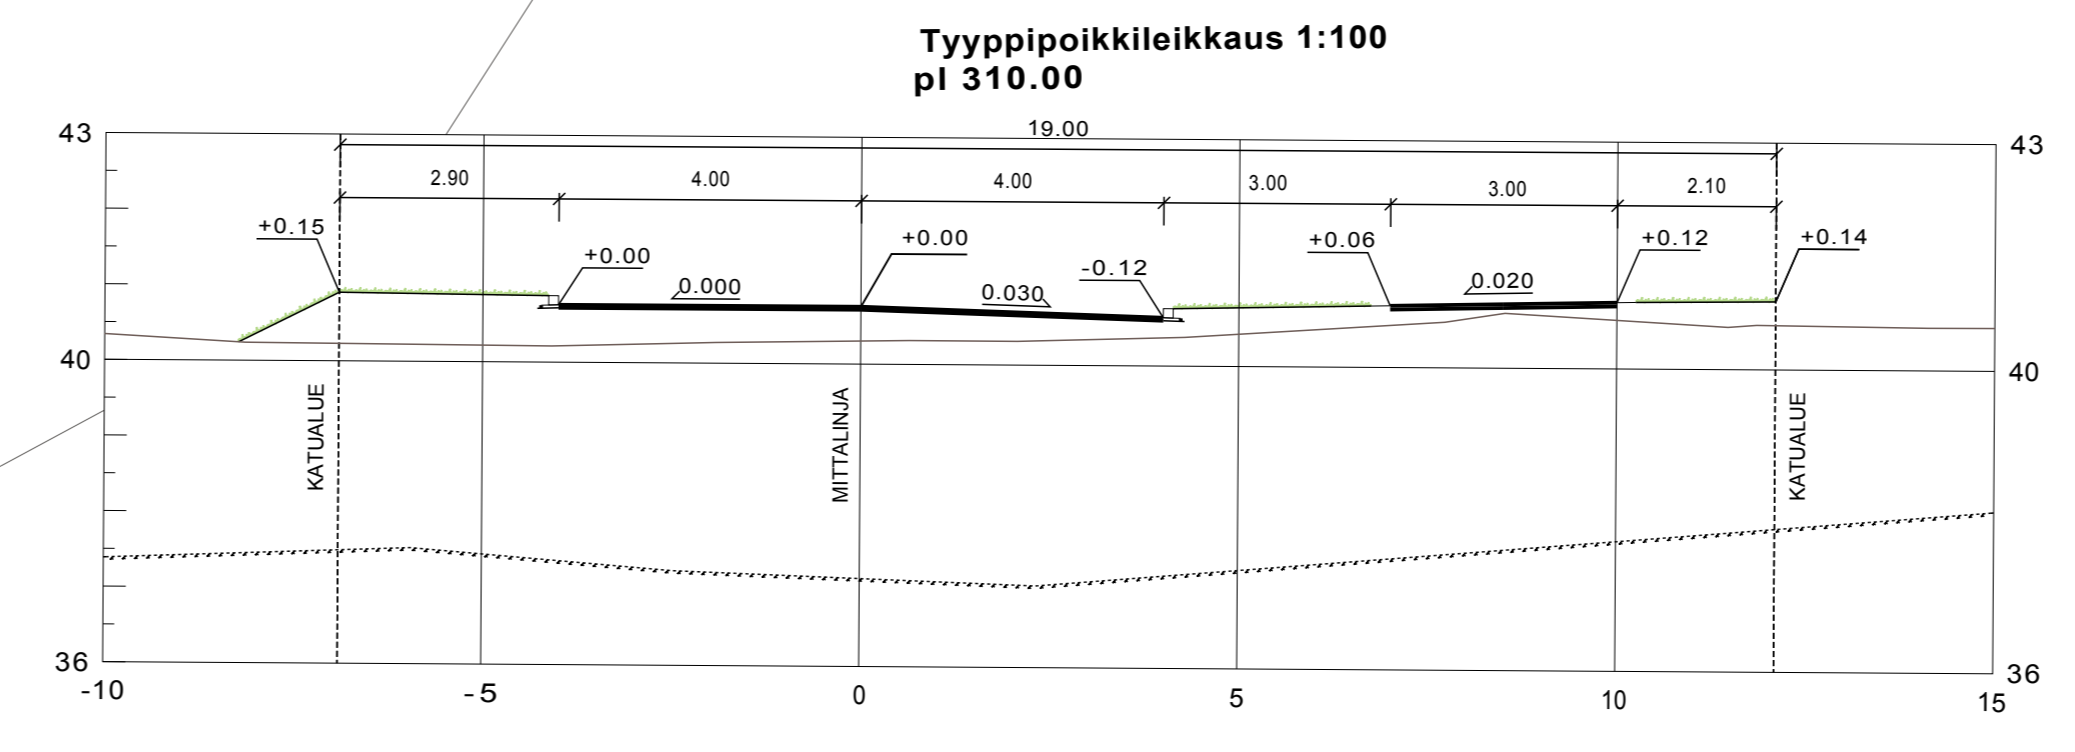

Koordinaattijärjestelmä:  
 Taso X-Y: ETRS-GK23  
 (EUREF-FIN)  
 Korkeus Z: N2000

HYVÄKSYNYT: VIRAN PUOLESTA:
KULUPROJEKTO: SARAKAARI AIKATAULU: 14.11.2016 (34/2007) OSAKUNNANUMERO: 2191-2011 LUKEMÄSUUNNITELMA: KATULUOKKA: 5
KORVAUSPÄÄTÖKSEN K: 8988 001

<b>TURUN KAUPUNGIN YMPÄRISTÖTOIMIALA</b> <b>KAUPUNKISUUNNITTELU</b> <b>SUUNNITTELUYKSIKKO</b>					
<b>VAJERIKATU</b> <b>Väli Kärmeallionkatu-Sarakaari</b>			<b>KATUSUUNNITELMA</b>		
SUUNNITTELUKSIKKO	SUUNNITTELUKSIKKO	TARKASTUS	MITTAAKSI	PIIRUSTUSNUMERO	MAJUTOS
Juha Syrjänen	Pia Erme		1:500, 1:100	<b>K 8988 006</b>	
20.2.2017	HYVÄKSYTY				

Puolikasaku 5  
 20100 Turku  
 puh 010 330 9000  
 fax 010 330 9000  
 fax 02 230 5000