



Asemapiirros 1:500

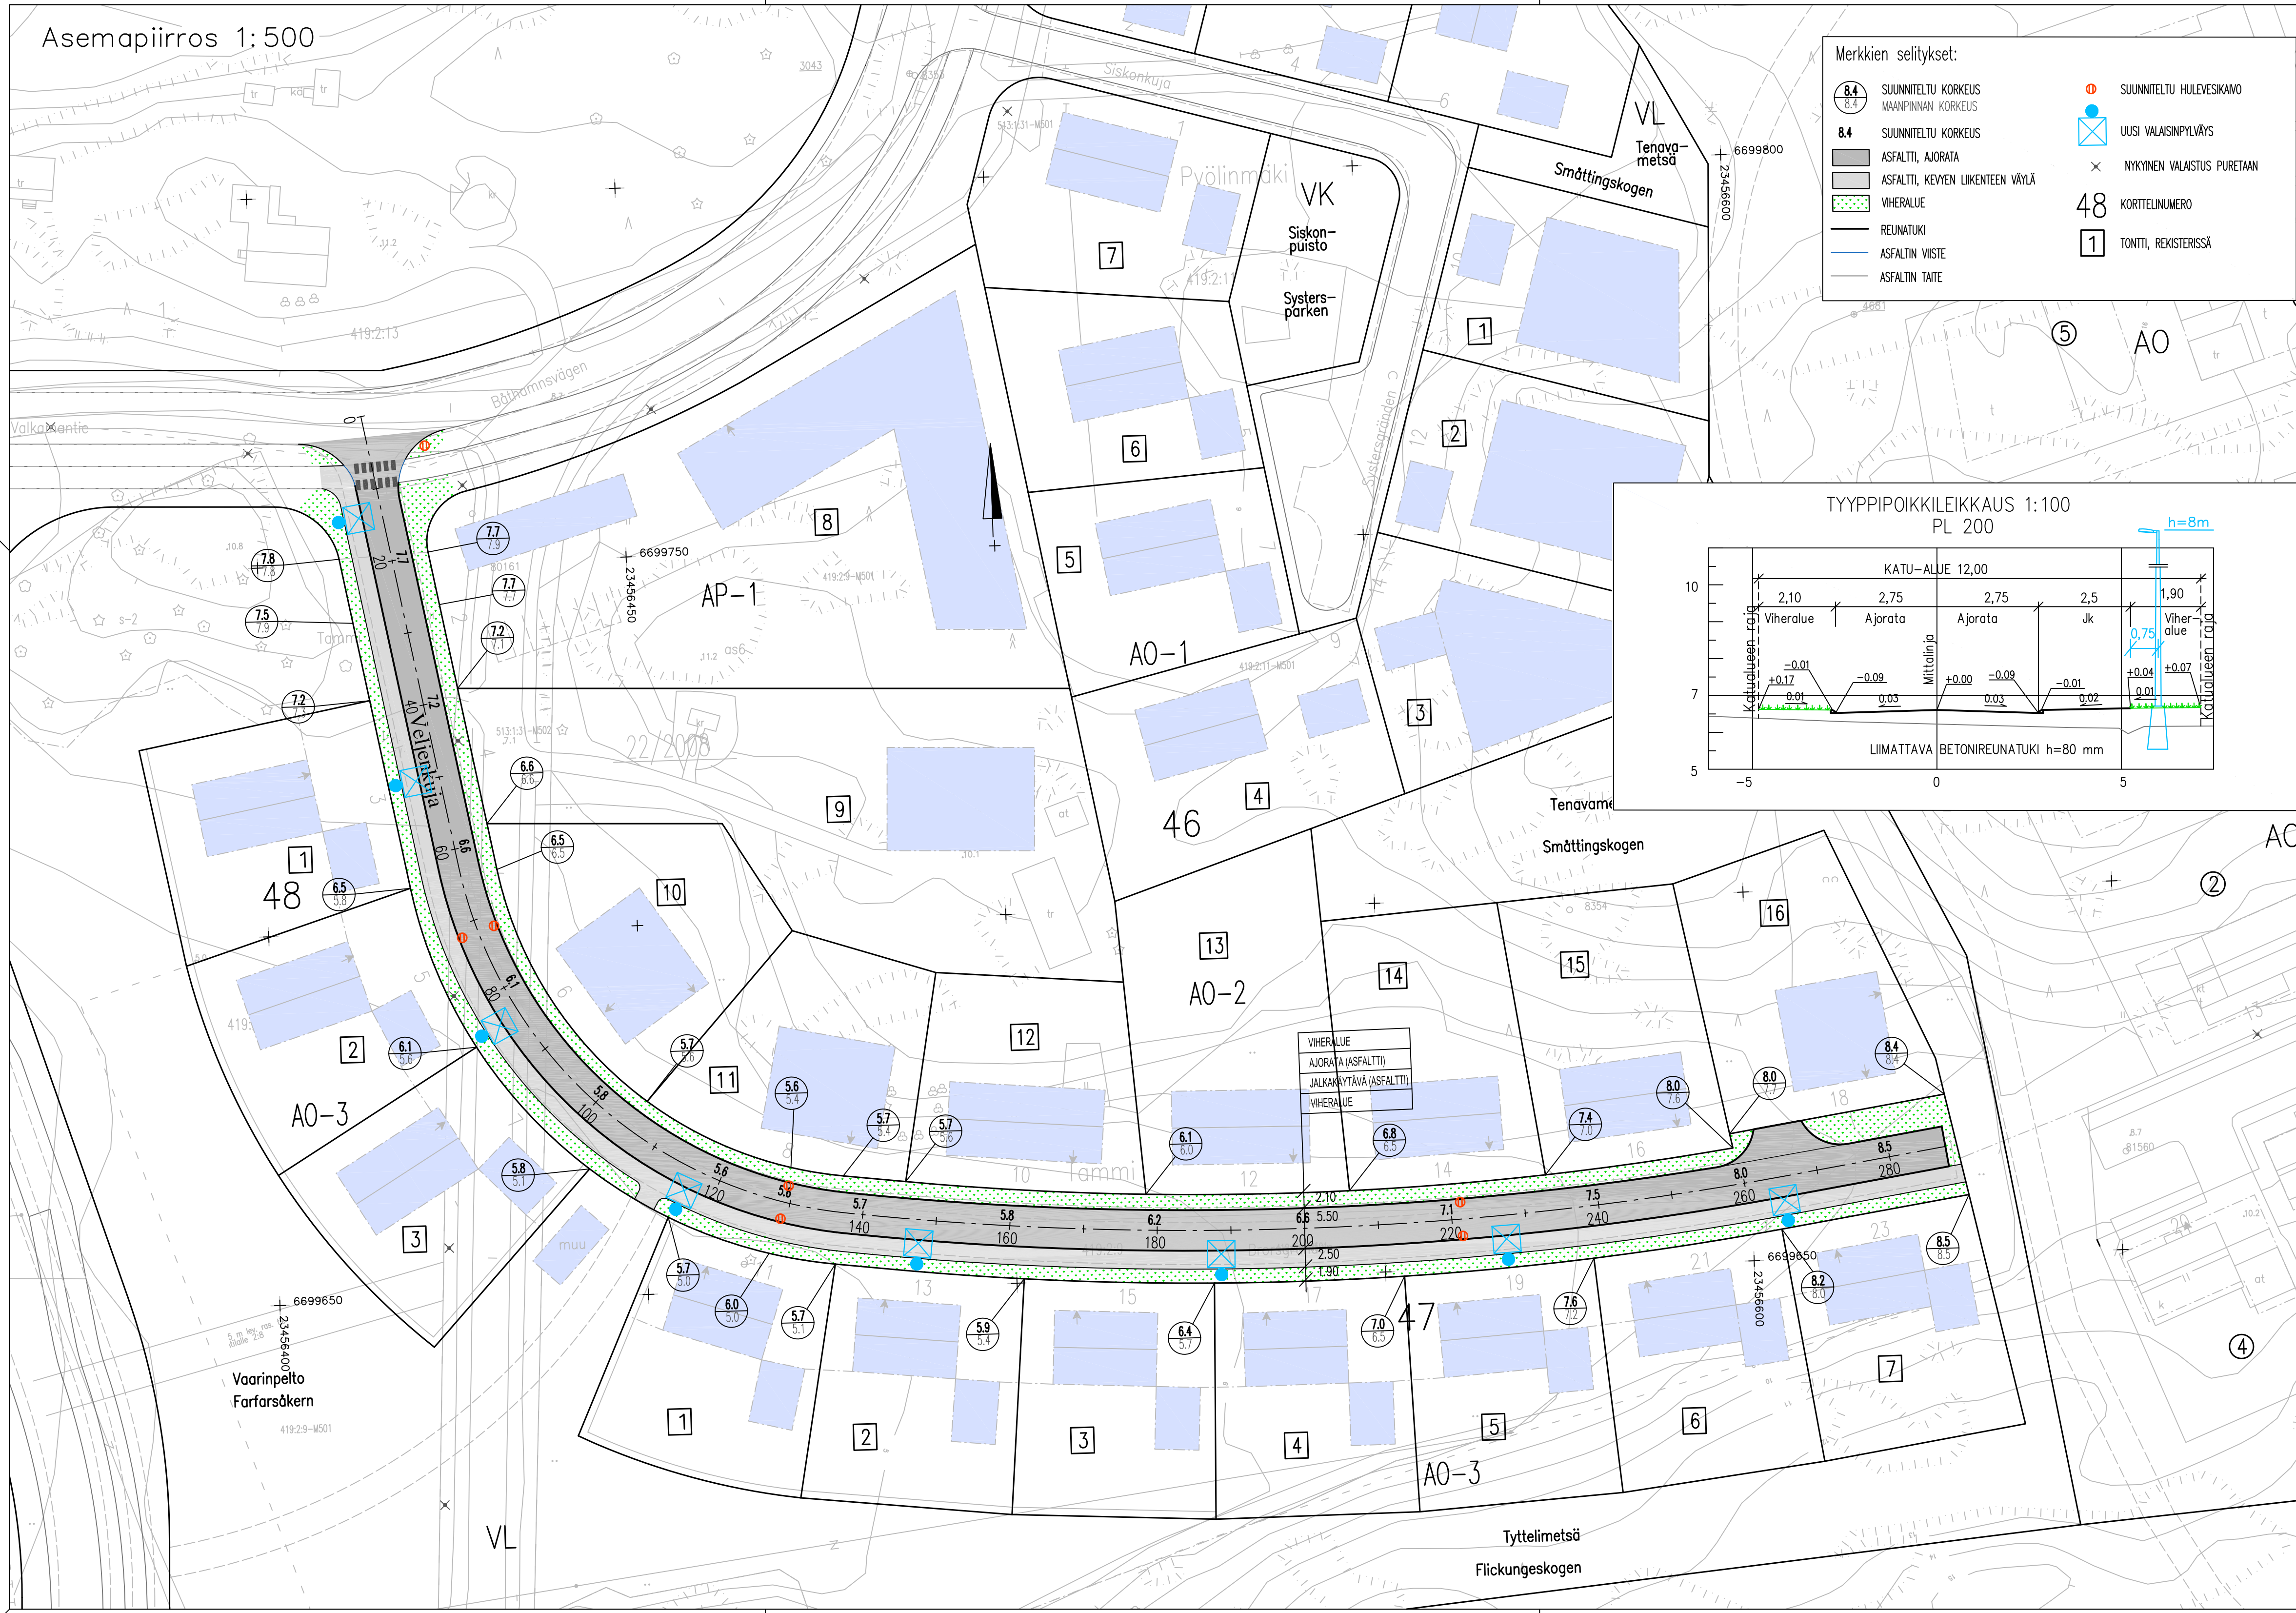

**Merkkien selitykset:**

- 8.4 SUUNNITeltu KORKeUS  
MAANPINNAN KORKeUS
- 8.4 SUUNNITeltu KORKeUS
- ASfALTI, AJORATA
- ASfALTI, KEVEn LIKENTEEn VÄYLÄ
- VIHERALUE
- REUNATUKI
- ASfALIN VIESTE
- ASfALIN TAITE
- SUUNNITeltu HULEVESIKAVO
- UUSI VALAISINPöLVÄYS
- NYKYINEN VALAISTUS PURETaan
- 48 KORTTELINUMERO
- 1 TONTTI, REKISTERISSÄ

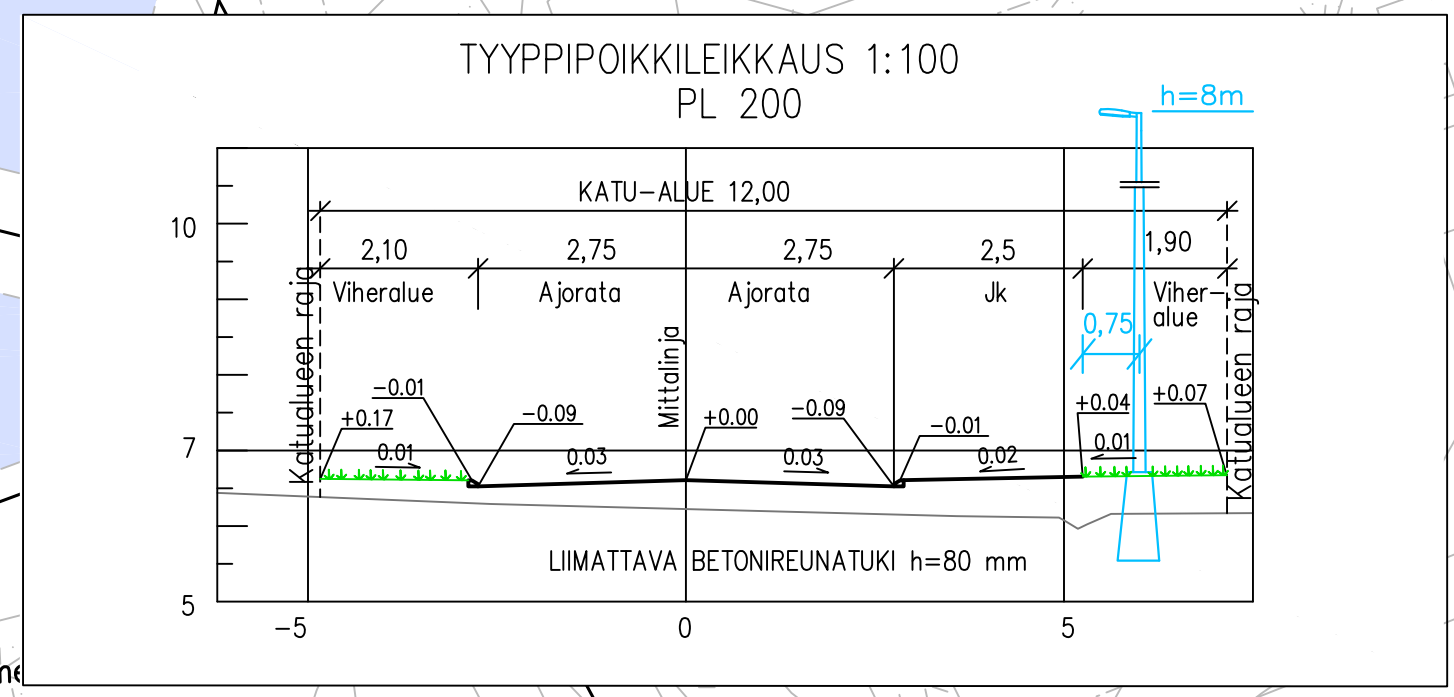

Koordinaattijärjestelmät:  
Taso X,Y: ETRS-GK23  
(EUREF-FIN)  
Korkeus Z: N2000

HYVÄKSYNTY:  
VIRAN PUOLESTA:

KAUPUNGINOSA: TOIJANEN  
ASEMAKAAVA: 2.8.2014 (22/2008)  
DIAARINUMERO: 6948-2016  
LIKENNESUUNNITELMA: L 8953 010  
KATULLUOKKA: SA JA 5 KÄVELY- JA PYÖRÄTIE

KORVAA PIIRUSTUKSEN:  
KORVAA OSITTAIN PIIRUSTUKSEN:

KORVATTU PIIRUSTUKSELLA:  
KORVATTU OSITTAIN PIIRUSTUKSELLA:

TUNN.	MUUTOS TAI TÄYDENNYS	PÄIVÄYS	SUUNNIT./PIIRT.	TARK.
-------	----------------------	---------	-----------------	-------

TURUN KAUPUNGIN YMPÄRISTÖTOIMIALA  
**KAUPUNKISUUNNITTELU**  
SUUNNITTELUYKSIKÖ

Puolalanenkatu 5  
20100 Turku  
etu.nimi.su.kunimi@turku.fi  
puh. 02-330 000  
fax. 02-230 5050

KOHDE VELJENKUJA		SISÄLTÖ KATUSUUNNITELMA		
SUUNNITTELIJA	SUUNNITTELIJAVUOSTAJA	TARKASTANUT <b>Jarmo Koivisto</b>	MITTAKAAVA	1:500, 1:100
PÄIVÄYS 17.2.2017	HYVÄKSYJÄ <b>Matti Salonen</b> SUUNNITTELUKÄÄLLIKÖ	PÄIVÄYS 17.2.2017	PIIRUSTUSNUMERO K 9115 001	MUUTOS
<b>DESTIA</b>		SUUNNITTELIJA Kati Palo	PROJEKTIPÄÄLLIKÖ Matti Vuolamo	