



ASEMAPIIRROS 1:500

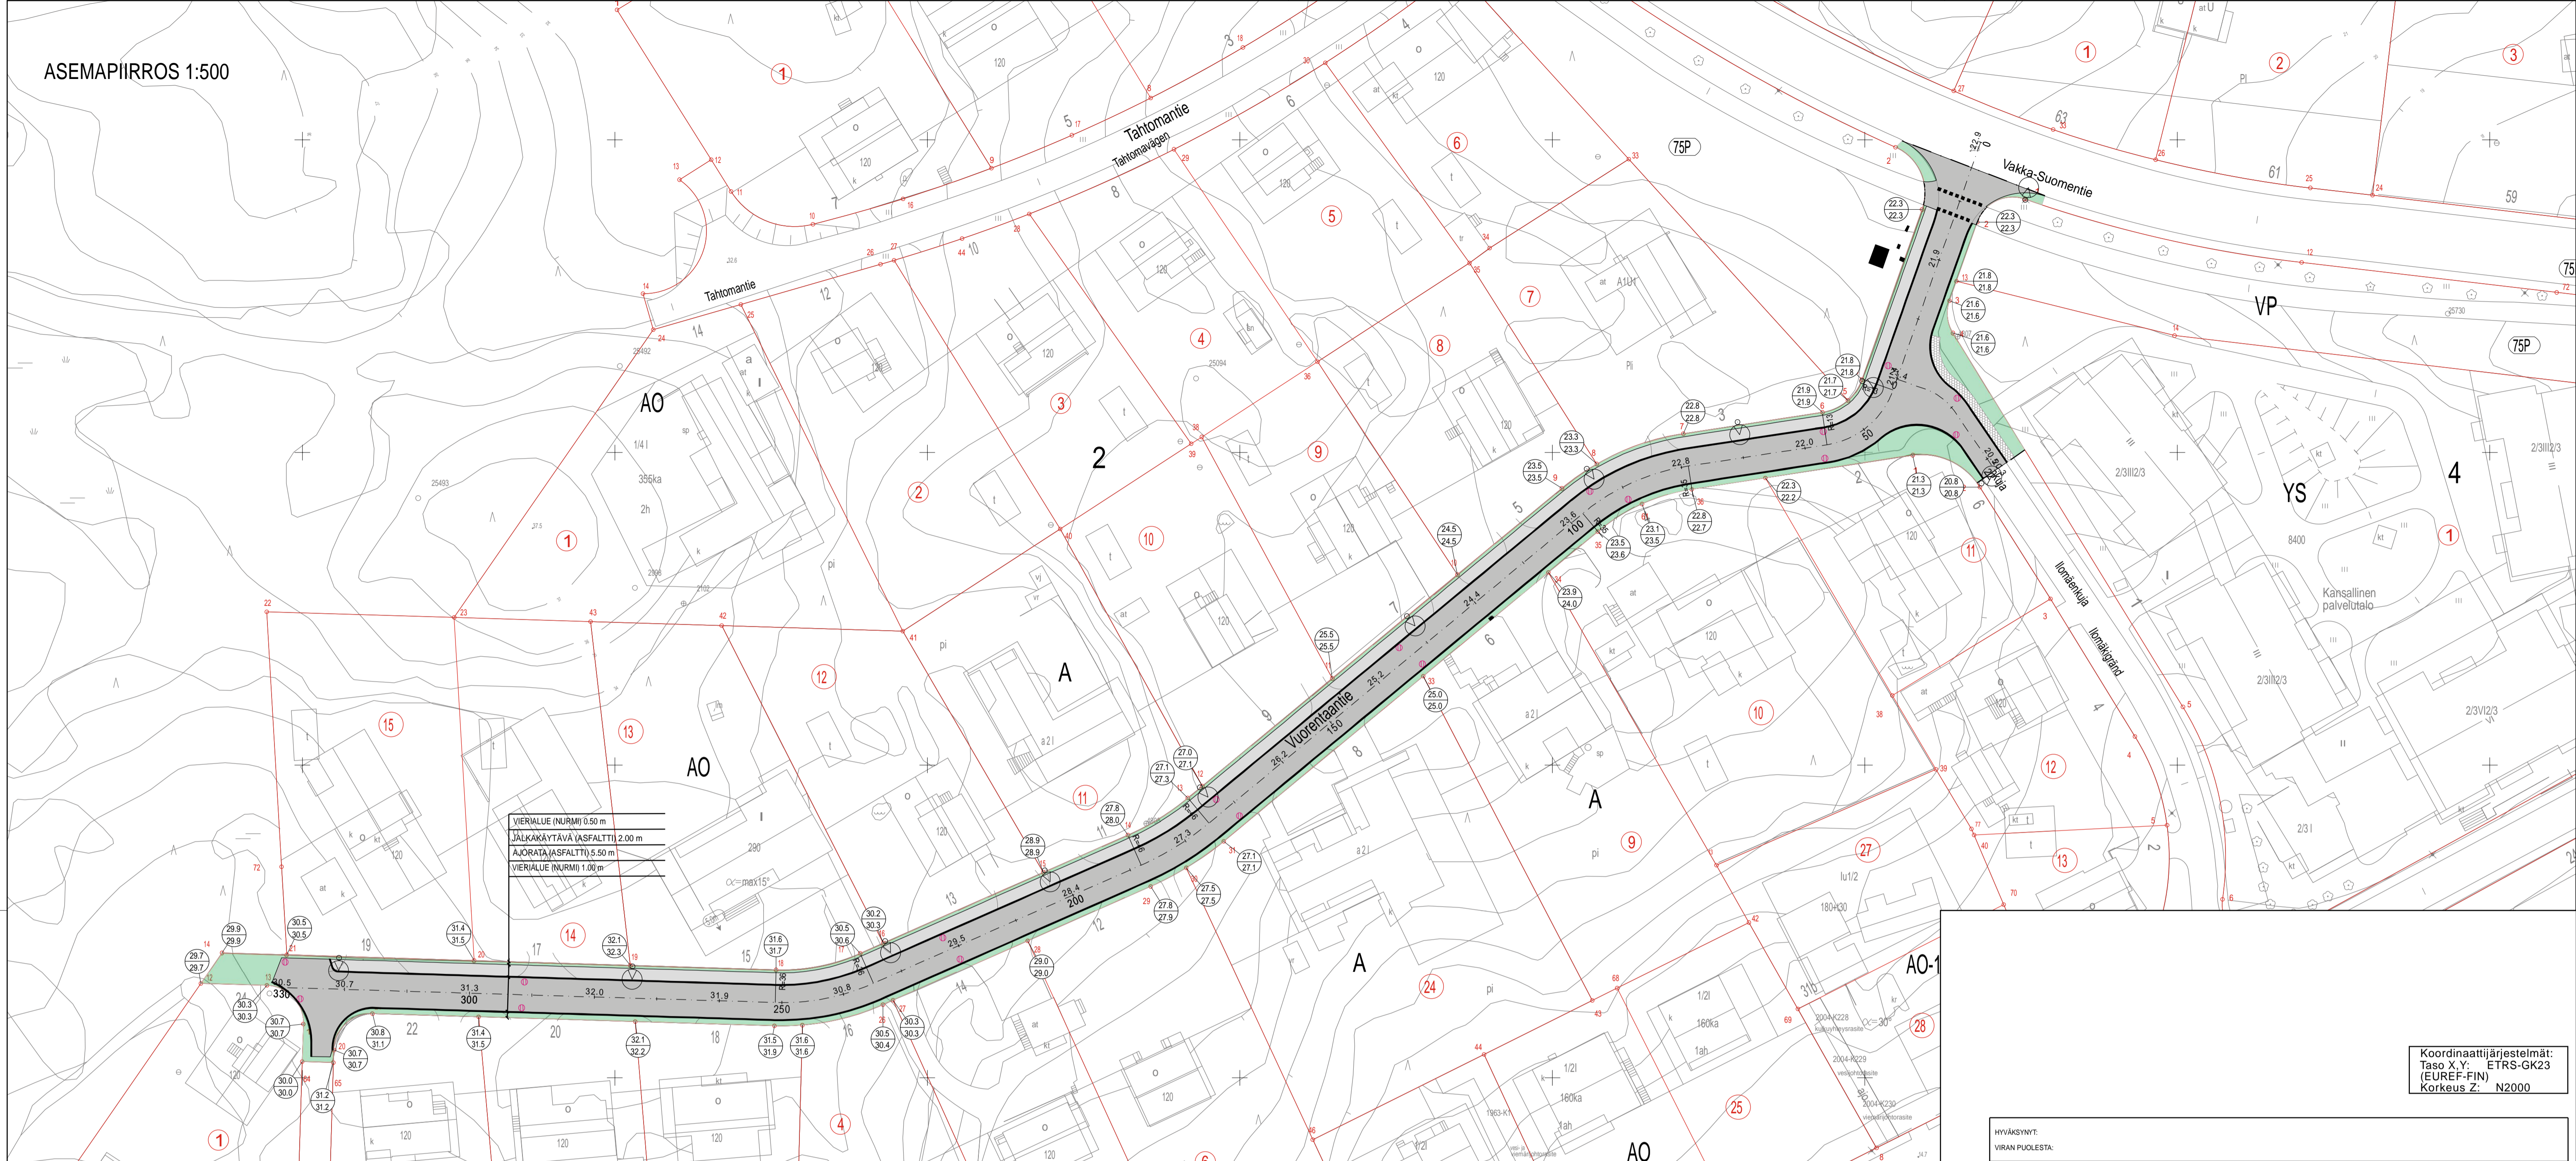

TYYPPIPOIKKILEIKKAUS 1:50

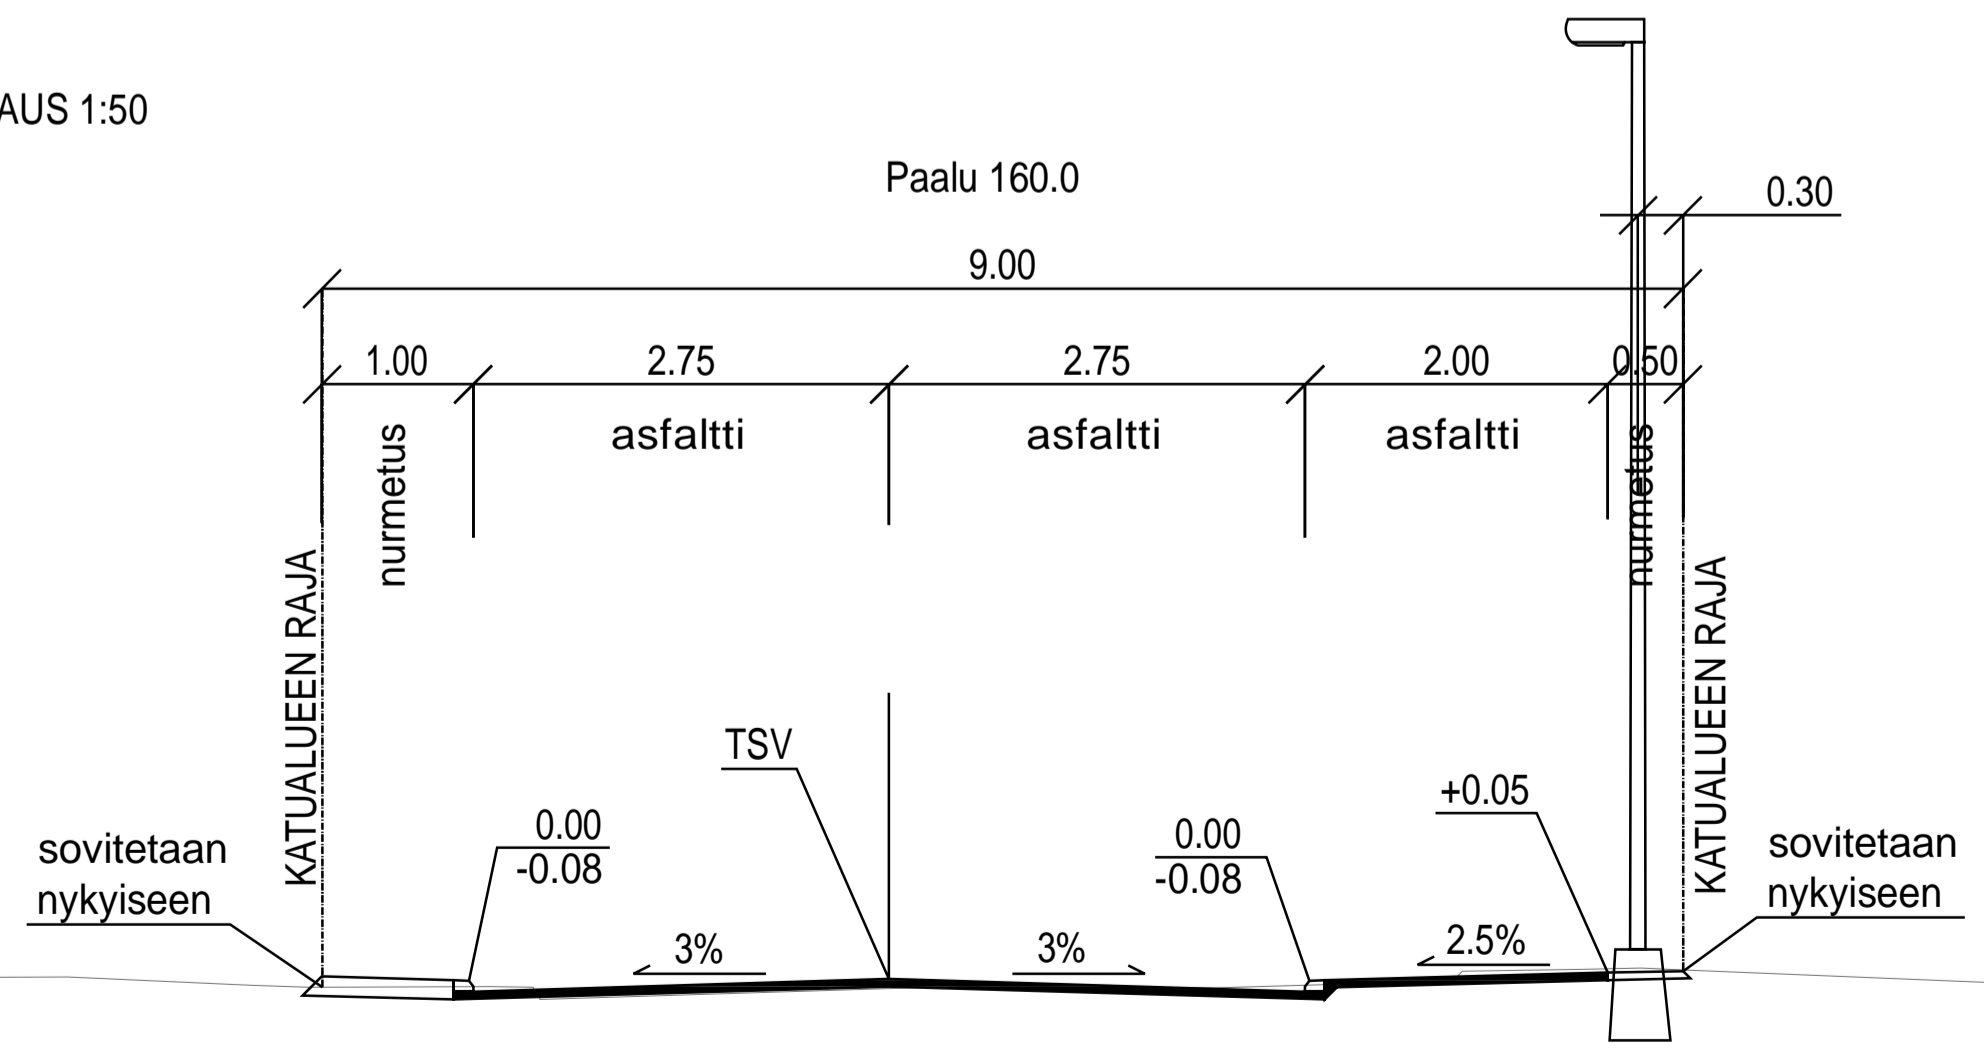

MERKINTÖJEN SELITYKSIÄ

- =asfaltti, ajorata
- =asfaltti, jalkakäytävä
- =nurmi
- =betonilaatta
- 23.8 =suunniteltu korkeus
- 24.3 =nykyinen korkeus
- 23.3 =suunniteltu maanpinnan korkeus
- 23.4 =maanpinnan nykyinen korkeus
- 4** =korttelin numero
- 12** =tontin numero
- =suunniteltu hulevesikaivo
- =reunakivi
- =asfalttivieste
- =valaisinpylväs
- =nykyinen jakokaappi

Koordinaattijärjestelmät:
Tasoa X.Y.: ETRS-GK23
(EUREF-FIN)
Korkeus Z: N2000

HYVÄKSYNTI VIRAN PUOLESTA:
KAUPUNGINOSA: RUOHONPÄÄ (75) ASEMAKAAVA: 853/53/1950 DIAGRAMMI: 2035-2017 LIKENNESUUNNITELMA: KATULUOKKA: ajoratat 5, jalkakäytävät ja pyörätiet 5
KORVAA PIIRUSTUKSEN: C 5761 010, C 5761 011 KORVAA OSITTAIN PIIRUSTUKSEN:
KORVATTU PIIRUSTUKSELLA: KORVATTU OSITTAIN PIIRUSTUKSELLA:
TUUN. MUUTOS TAI TÄYDENNYS: Päiväys: SUUNNIT. PIIRIT: TARK:

**TURUN KAUPUNGIN YMPÄRISTÖTOIMIALA
KAUPUNKISUUNNITTELU
SUUNNITTELUKSIKKO**

Puolalankatu 5
20100 Turku
etunimi.sukunimi@turku.fi
puh. 02-330 000
fax 02-230 5050

KOHDE Vuorentaanitie		SISÄLTÖ KATUSUUNNITELMA	
SUUNNITTELUJA	SUUNNITTELUJAVUSTAJA	TARKASTANUT	MITTAKAAVA 1:500, 1:50
Päiväys 21.9.2017	HYVÄKSYJÄ	SUUNNITTELUPIIRILIIKKE PIIRUSTUSNUMERO	K 5761 015
PÖYRY FINLAND OY <small>Juhana Herttuan puistokatu 21 01100 Turku etunimi.sukunimi@poyry.com</small>		Suun.T. Tsokkinen Tark. A. Muhonen Pvm. 21.9.2017	Suun. Tark. Pvm.