

ASEMAKAAVAMERKINNÄT JA -MÄÄRÄYKSET:



Asuinpientalojen korttelialue.




Erillispientalojen korttelialue.



Lähivirkistysalue.




3 m kaava-alueen rajan ulkopuolella oleva viiva.

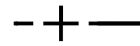

Kaupunginosan raja.




Korttelin, korttelinosan ja alueen raja.

 

Osa-alueen raja.



Sijainniltaan ohjeellinen

 

Sijainniltaan ohjeellinen tontin raja.

154

Kaupunginosan numero.

SÄRKI


Kaupunginosan nimi.

Kukolan


Alueen nimi.




Rakennusala.

 


Katu.

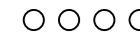


Säilytettävä/istutettava/täydennettävä puurivi.

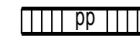


Jalankululle ja polkupyöräilylle varattu katu.

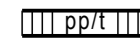


Jalankululle ja polkupyöräilylle varattu katu, jolla tontille ajo on sallittu.

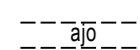


Sijainniltaan ohjeellinen ajoyhteys.

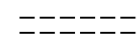


Sijainniltaan ohjeellinen ulkoilureitti.

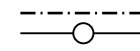

Johtoa varten varattu alueen osa.

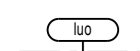



Luonnon monimuotoisuuden kannalta erityisen tärkeä alue.

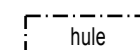

Alueelliselle hulevesijärjestelmälle varattu alueen osa, jonka kautta johdetaan korttelien hulevesiä ja viivytetään katualueiden hulevesiä allas- ja ojarakentein.




Havainnekuva

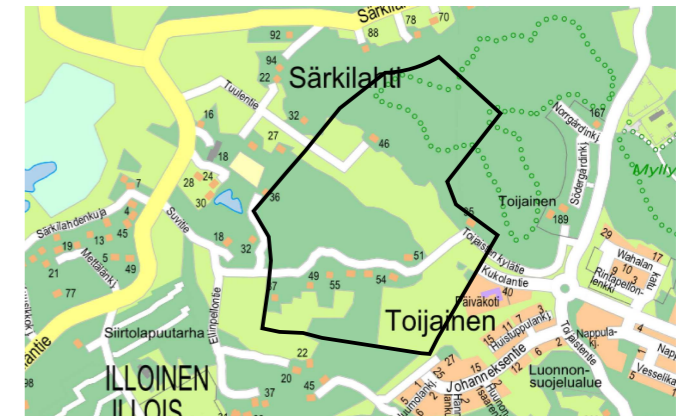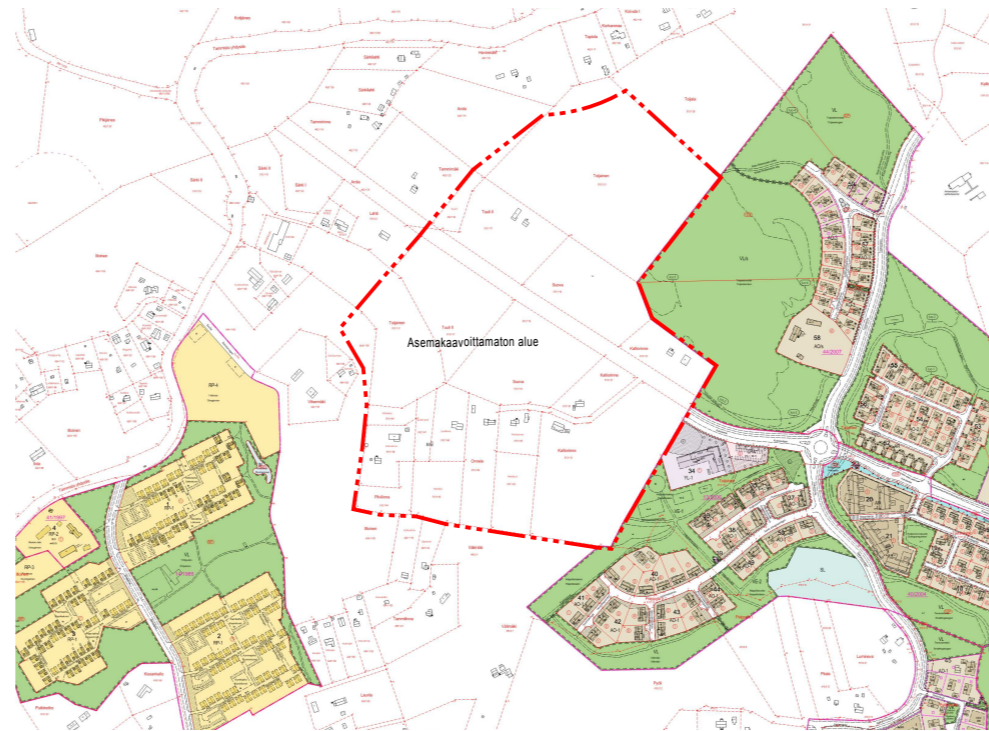

Sijaintikartta

TURKU		ÅBO	ASEMAKAAVATUNNUS DETALJEPLANEKETCKNING	10/2014
			DIARIUMERO DIARIENUMMER	2894-2014
TYÖNIMI ARBETSNAMN		"Särkilähti"		
OSOITE ADDRESS		MITTAKAAVA SKALA		
"Särkilähti"				
MAASTONTARKISTUS, I VAIHE LUONNOS TERRÄNGGRANSKNING, I SKEDET:UTKAST		KSYLK HYVÄKSYNT GODKÄND AV SPMND		
YMPÄRISTÖTOIMIALA • KAUPUNKISUUNNITTELU • KAAVOITUSYKSIKÖ MILJÖSEKTORN • STADSPLANERINGEN • PLANLÄGGNINGSENHETEN				
LUONNOS UTKAST		PIIRTAJA RITARE	VALMISTELIJÄ BEREDARE	<i>Päivi Siponen</i>
TURKU ÅBO	3.5.2016	Toimialajohtaja Sektorndirektor	<i>Markku Toivonen</i>	

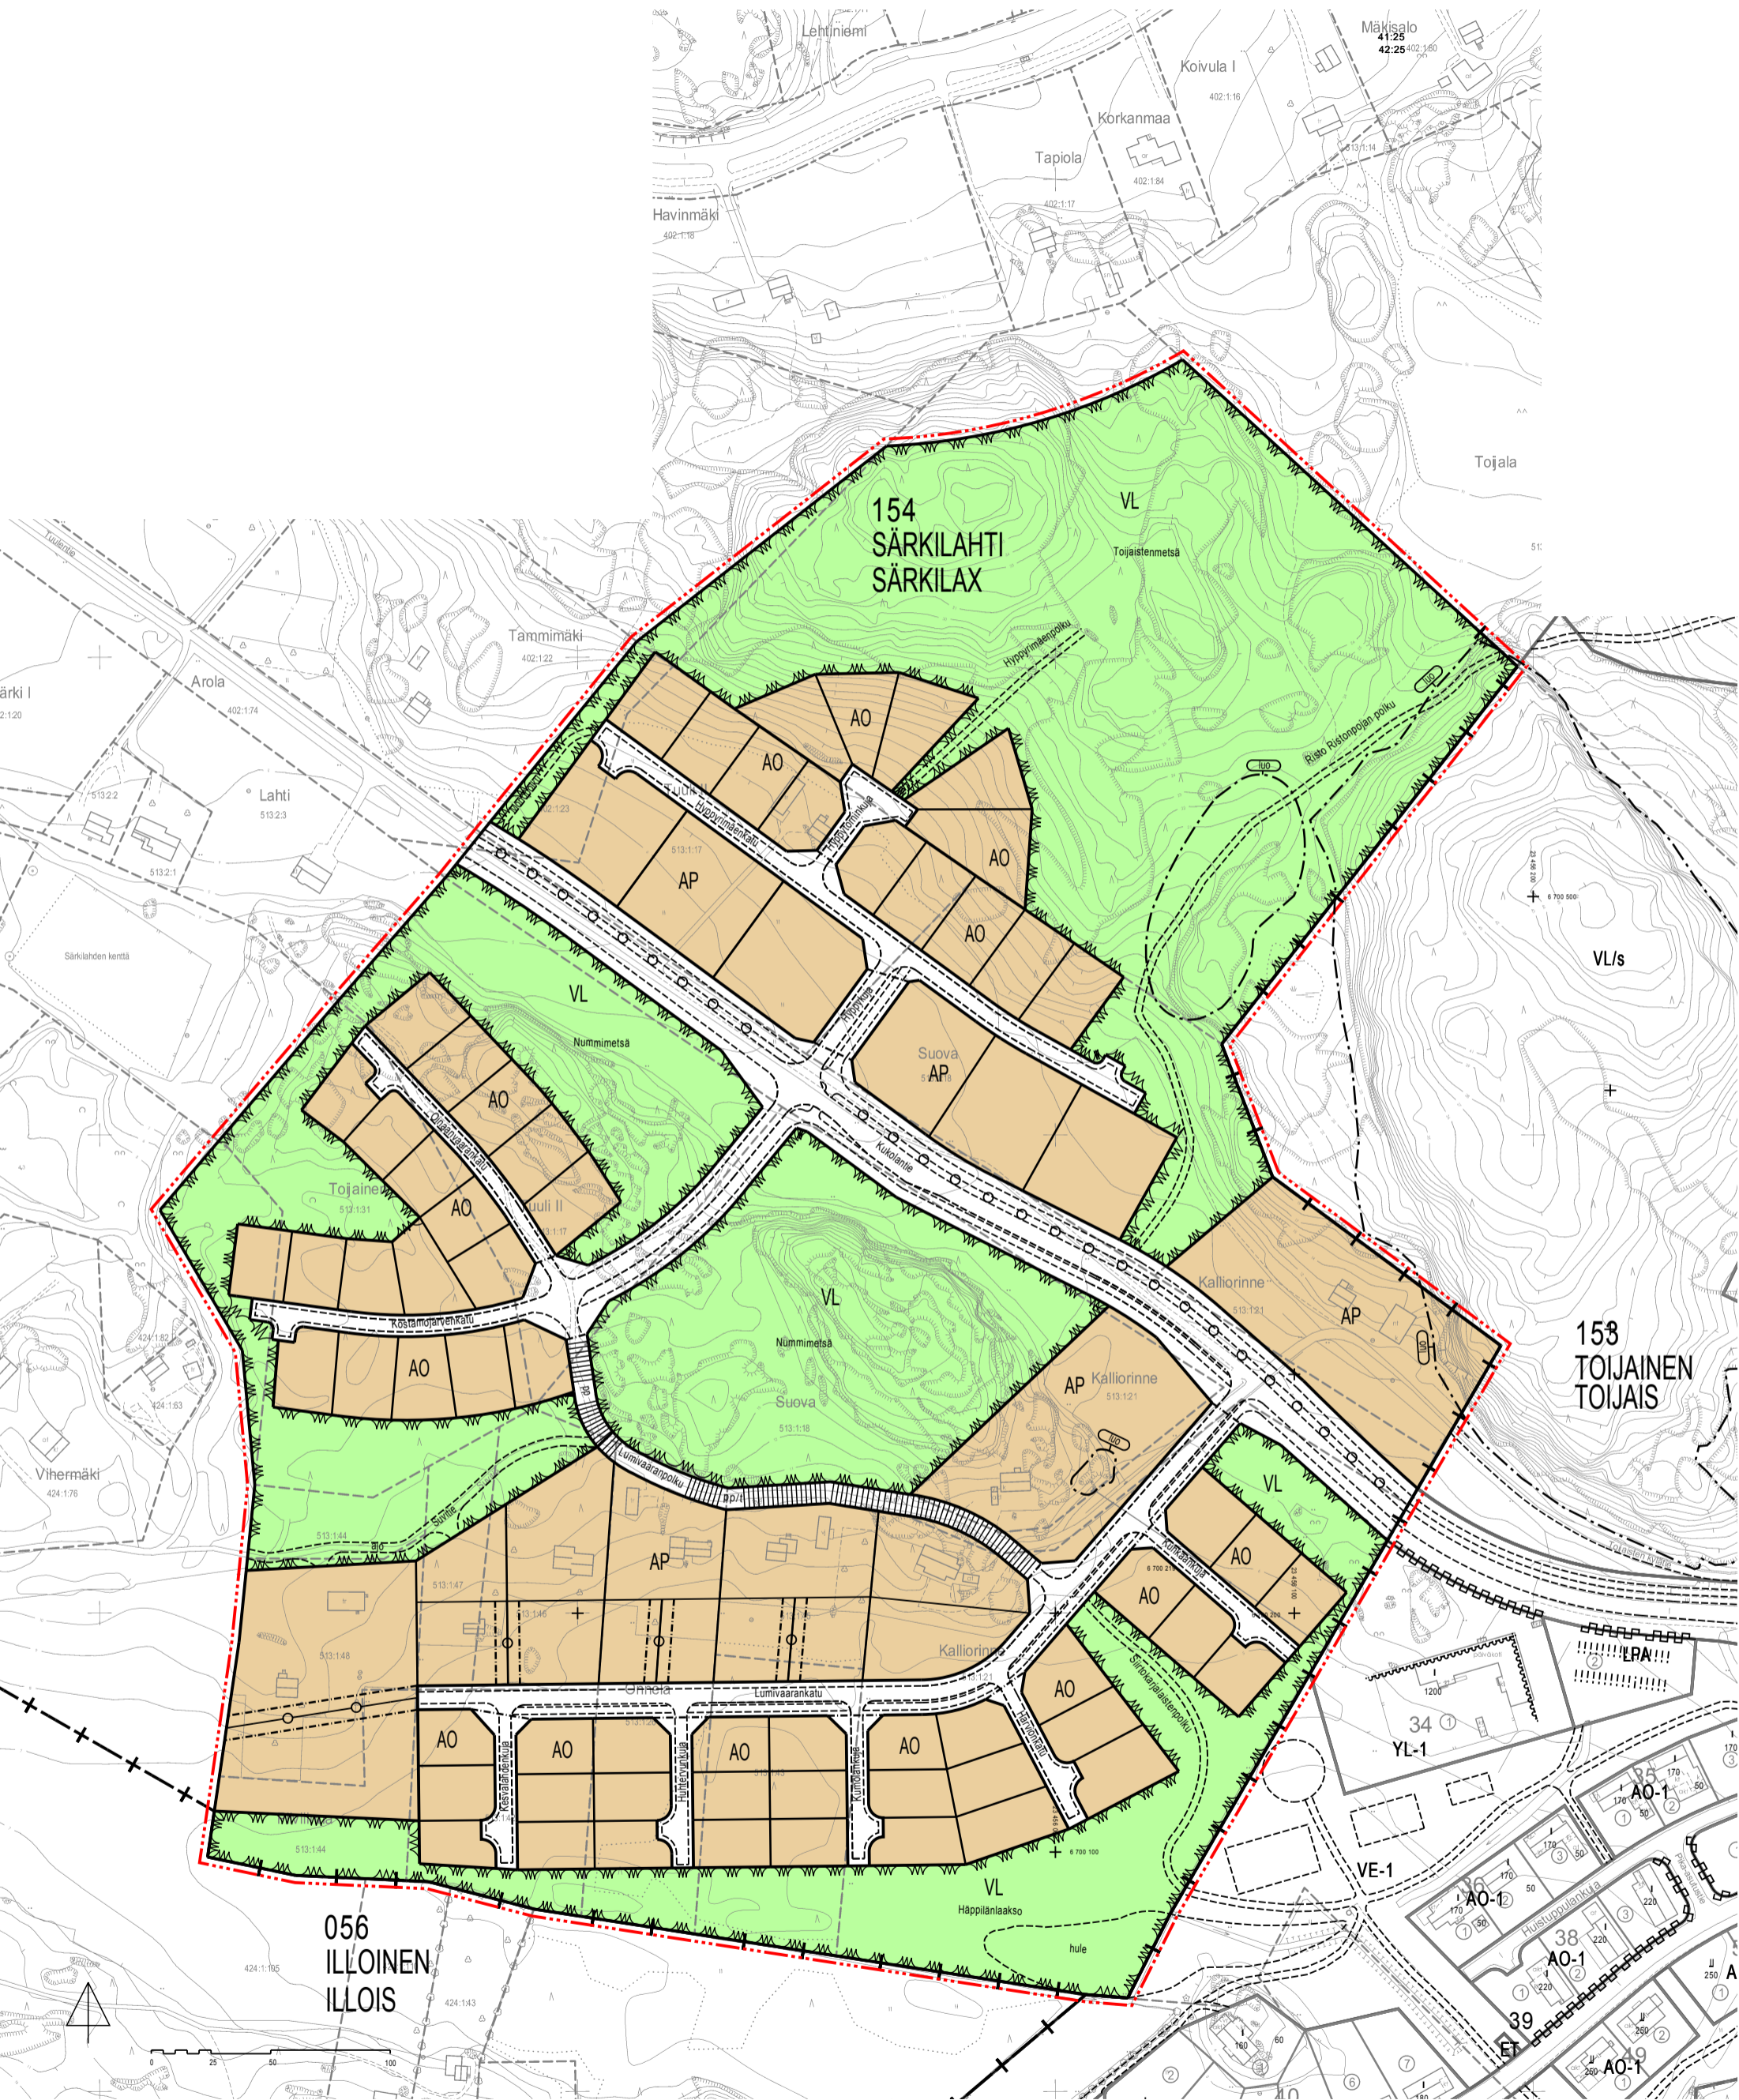

154
SÄRKILAHTI
SÄRKILAX

158
TOIJAINEN
TOIJAS

056
ILLOINEN
ILLOIS

