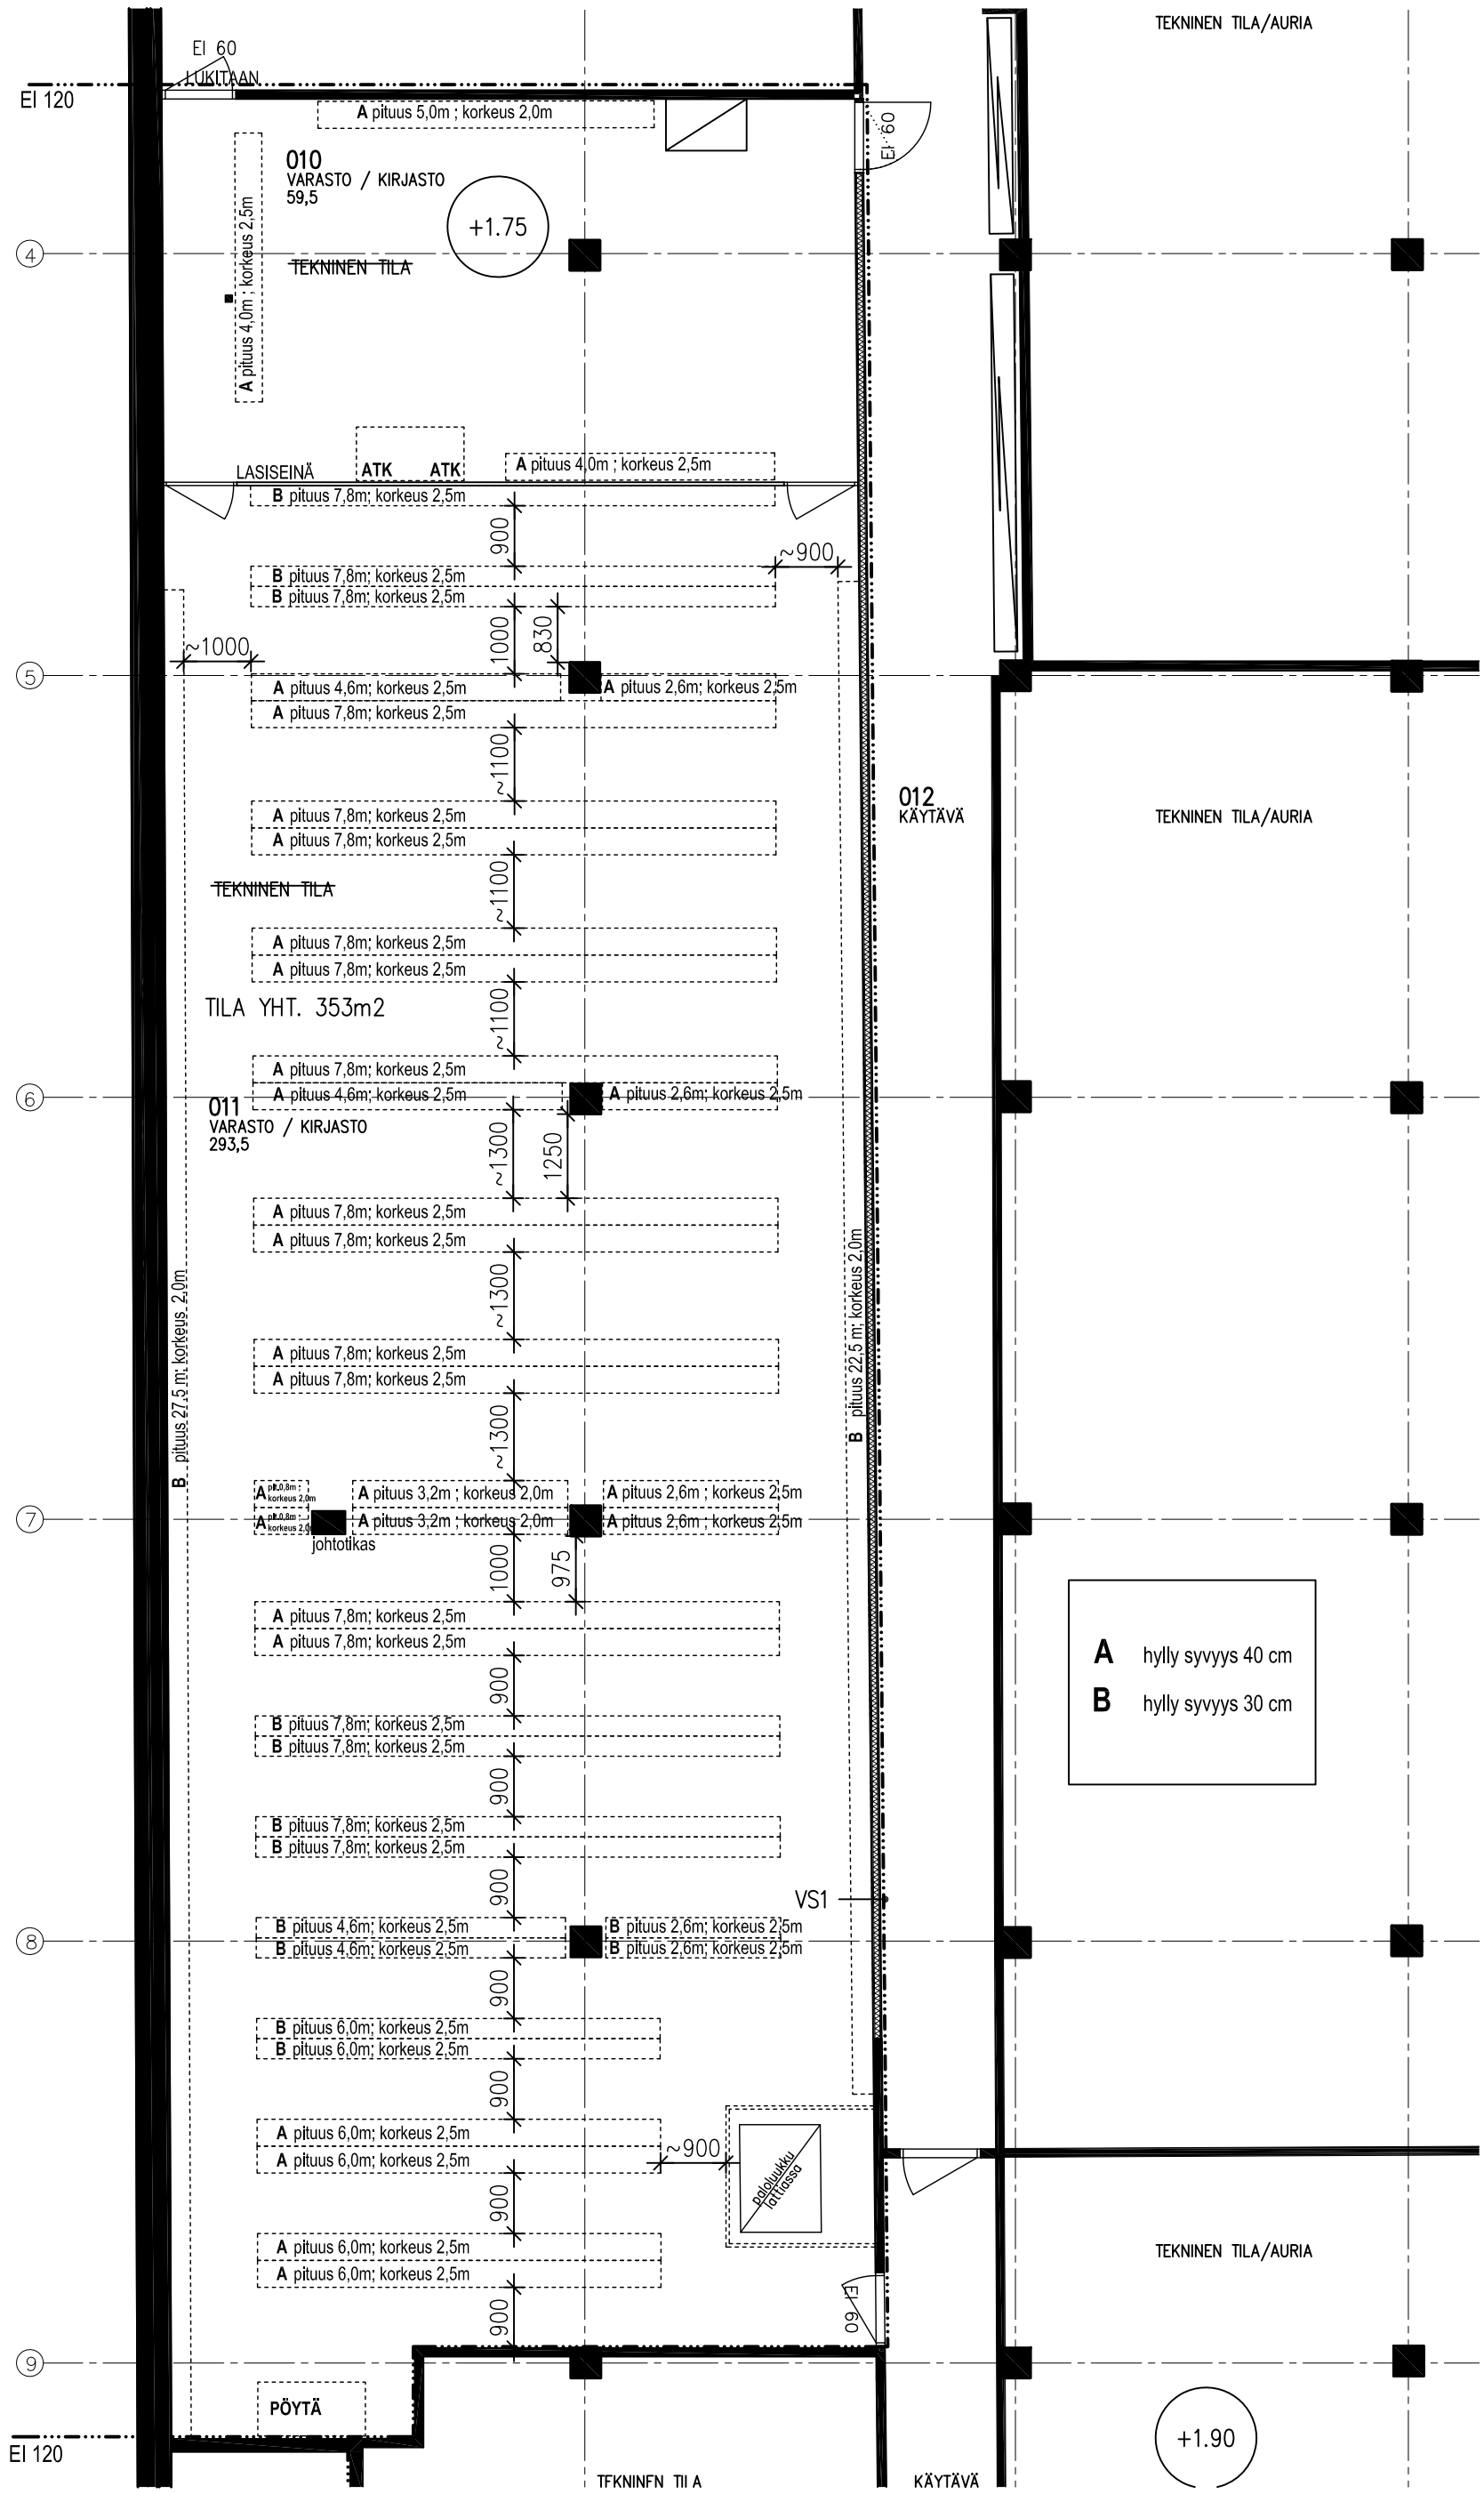
TEKNINEN TILA/AURIA
EI 60
LUKITAAN
EI 120
A pituus 5,0m ; korkeus 2,0m
010
VARASTO / KIRJASTO
59,5
+1.75
TEKNINEN TILA
A pituus 4,0m ; korkeus 2,5m
LASISEINÄ
ATK
ATK
A pituus 4,0m ; korkeus 2,5m
B pituus 7,8m; korkeus 2,5m
B pituus 7,8m; korkeus 2,5m
B pituus 7,8m; korkeus 2,5m
A pituus 4,6m; korkeus 2,5m
A pituus 2,6m; korkeus 2,5m
A pituus 7,8m; korkeus 2,5m
012
KÄYTÄVÄ
TEKNINEN TILA/AURIA
TEKNINEN TILA
A pituus 7,8m; korkeus 2,5m
A pituus 7,8m; korkeus 2,5m
TILA YHT. 353m2
A pituus 7,8m; korkeus 2,5m
A pituus 4,6m; korkeus 2,5m
A pituus 2,6m; korkeus 2,5m
011
VARASTO / KIRJASTO
293,5
A pituus 7,8m; korkeus 2,5m
A pituus 7,8m; korkeus 2,5m
B pituus 27,5 m; korkeus 2,0m
B pituus 22,5 m; korkeus 2,0m
A pituus 3,2m ; korkeus 2,0m
A pituus 2,6m ; korkeus 2,5m
johtotikas
A hylly syvyys 40 cm
B hylly syvyys 30 cm
VS1
B pituus 7,8m; korkeus 2,5m
B pituus 4,6m; korkeus 2,5m
B pituus 2,6m; korkeus 2,5m
B pituus 6,0m; korkeus 2,5m
A pituus 6,0m; korkeus 2,5m
palopuukku lattiassa
TEKNINEN TILA/AURIA
EI 60
PÖYTÄ
EI 120
TFKNINFN TII A
KÄYTÄVÄ
+1.90