




AJOTIE 1:100

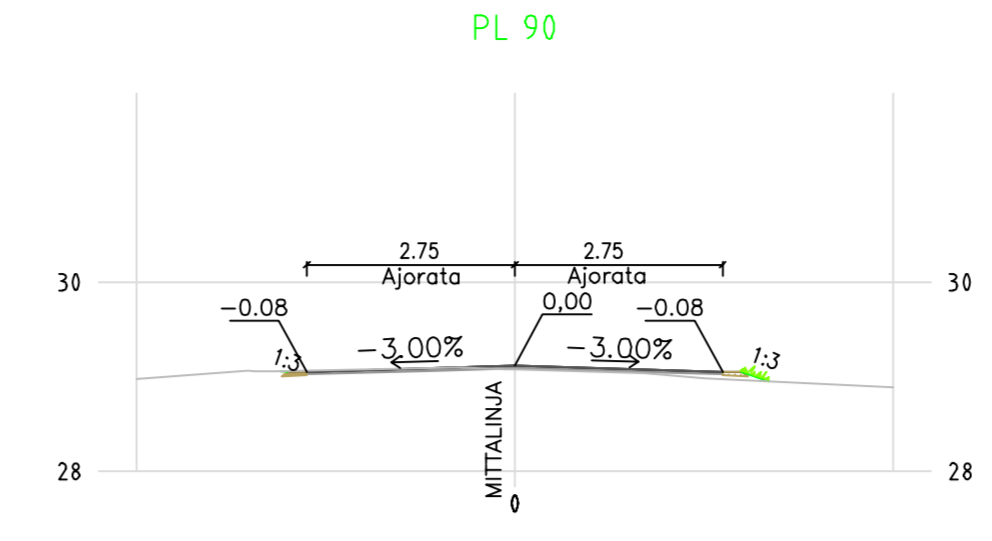


AJOTIE 1:100

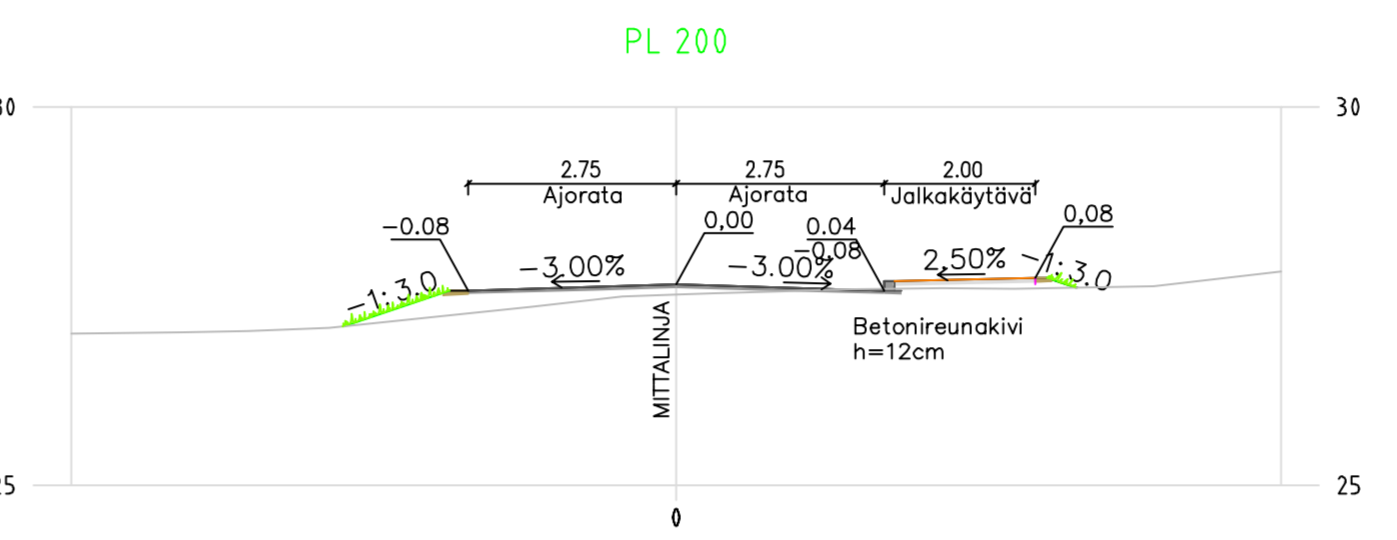

KÄVELYTIE 1:100

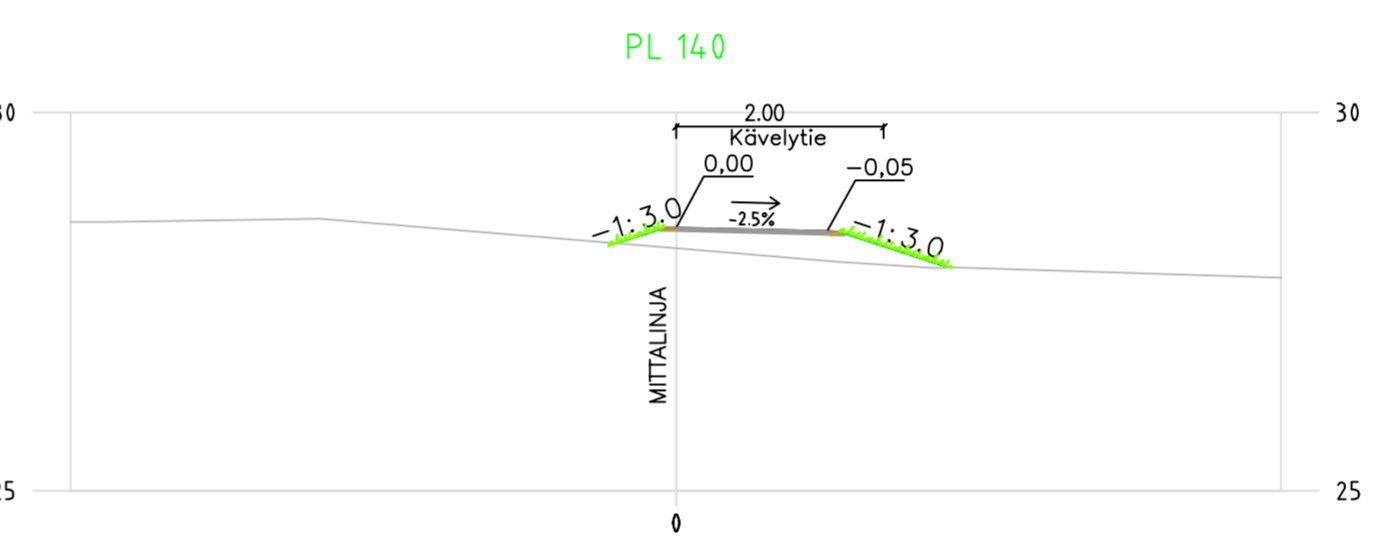

AJOTIE TONTILLE 1:100

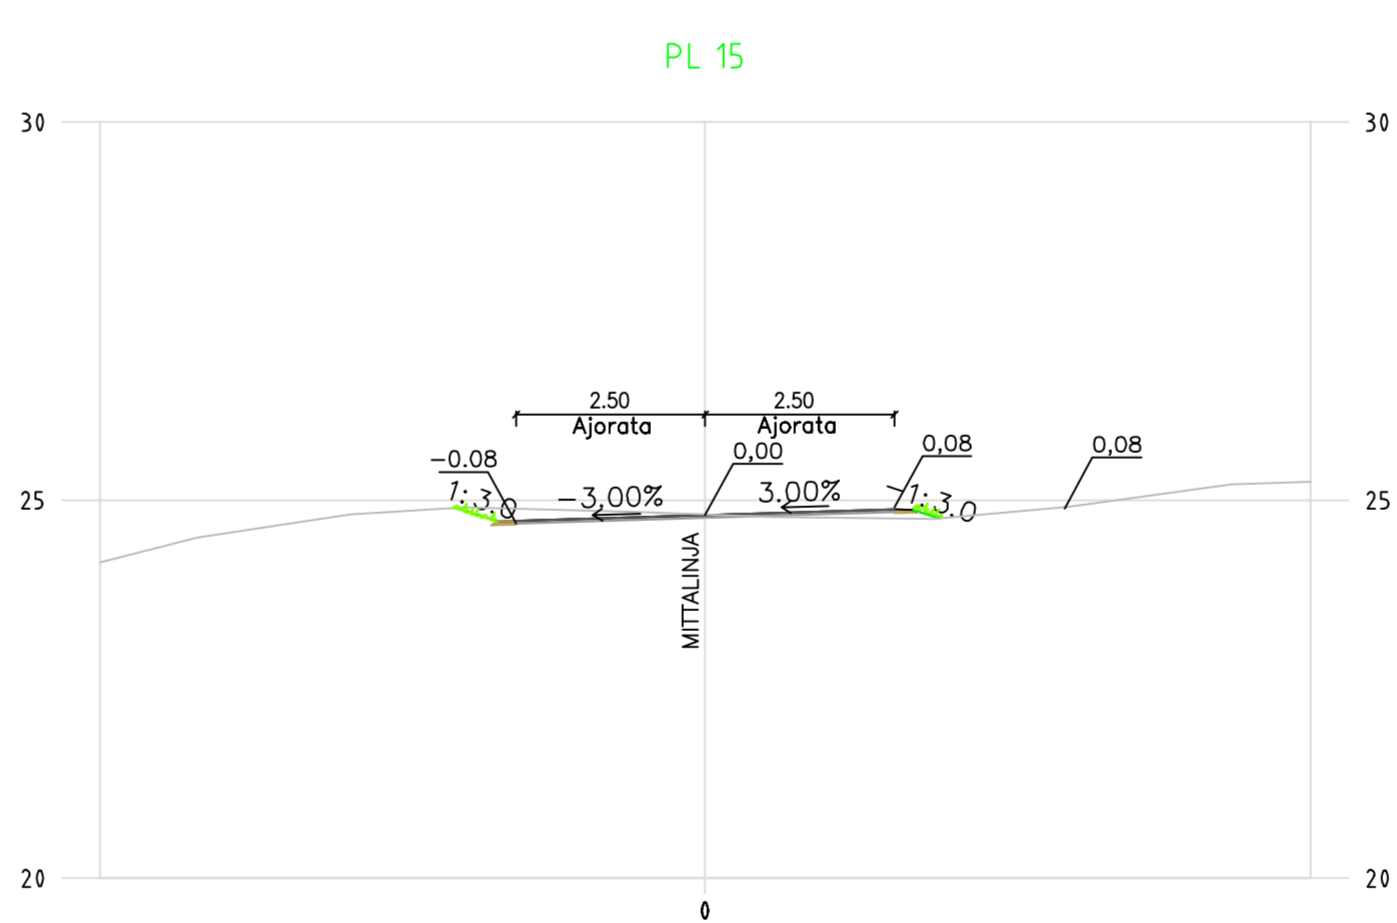

**KATULUOKKA 5 a**




- Merkkien selitykset:**
- 38.7 SUUNNITELTU KORKEUS
  - ASFALTI, AJORATA
  - ASFALTI, KÄVELY- JA PYÖRÄTIE
  - SORA
  - NURMI
  - REUNATUKI
  - REUNATUKI MADALLETTU
  - POISTETTAVA PUU
  - SÄILYTETTÄVÄ PUU
  - NYKYINEN VALAISIN
  - UUSI VALAISIN
  - PAINANNE
  - NYKYINEN HULEVESIKAIVO
  - KORTTELINUMERO
  - TONTTI REKISTERISSÄ
  - TONTTI EI REKISTERISSÄ

Koordinaattijärjestelmät:  
Taso X,Y: ETRS-GK23  
(EUREF-FIN)  
Korkeus Z: N2000

HYVÄKSYNTÄ:  
HIRN PUOLESTA:

KAUPUNGINOSA:  
ASEMAKAAVA:  
DIAGRAMMILUOKKA:

KORVAAN PIIRUSTUKSEN:  
KORVAAN OSITTAIN PIIRUSTUKSEN:

KORVATTU PIIRUSTUKSELLA:  
KORVATTU OSITTAIN PIIRUSTUKSELLA:

TUNN. MUUTOS TAI TÄYDENNYS | PÄIVYS | SUUNNIT./PIIRT. | TARKK./HYV.

**TURUN KAUPUNGIN KAUPUNKIYMPÄRISTÖTOIMIALA**  
KAUPUNKIRAKENTAMISEN PALVELUALUE  
KAUPUNKIYMPÄRISTÖN TOTEUTUSSUUNNITTELUYKSIKKÖ

KOHDE: TÄHKÄPUISTO, YHTEYS RUISKADULLE

SISÄLTÖ: PUISTOSSUUNNITELMA  
Asemapiirustus Korkeudet  
Poikkileikkaukset

SUUNNITTELUVAIVASTA: EV  
TARKASTANUT: Erko Välimäki  
PÄIVÄYS: 12.2.2012  
HYVÄKSYNTÄ: Kari Linnakoski

MITTAKAAVA: 1:500, 1:100  
PIIRUSTUSNUMERO: W 8183 013  
MUUTOS: