


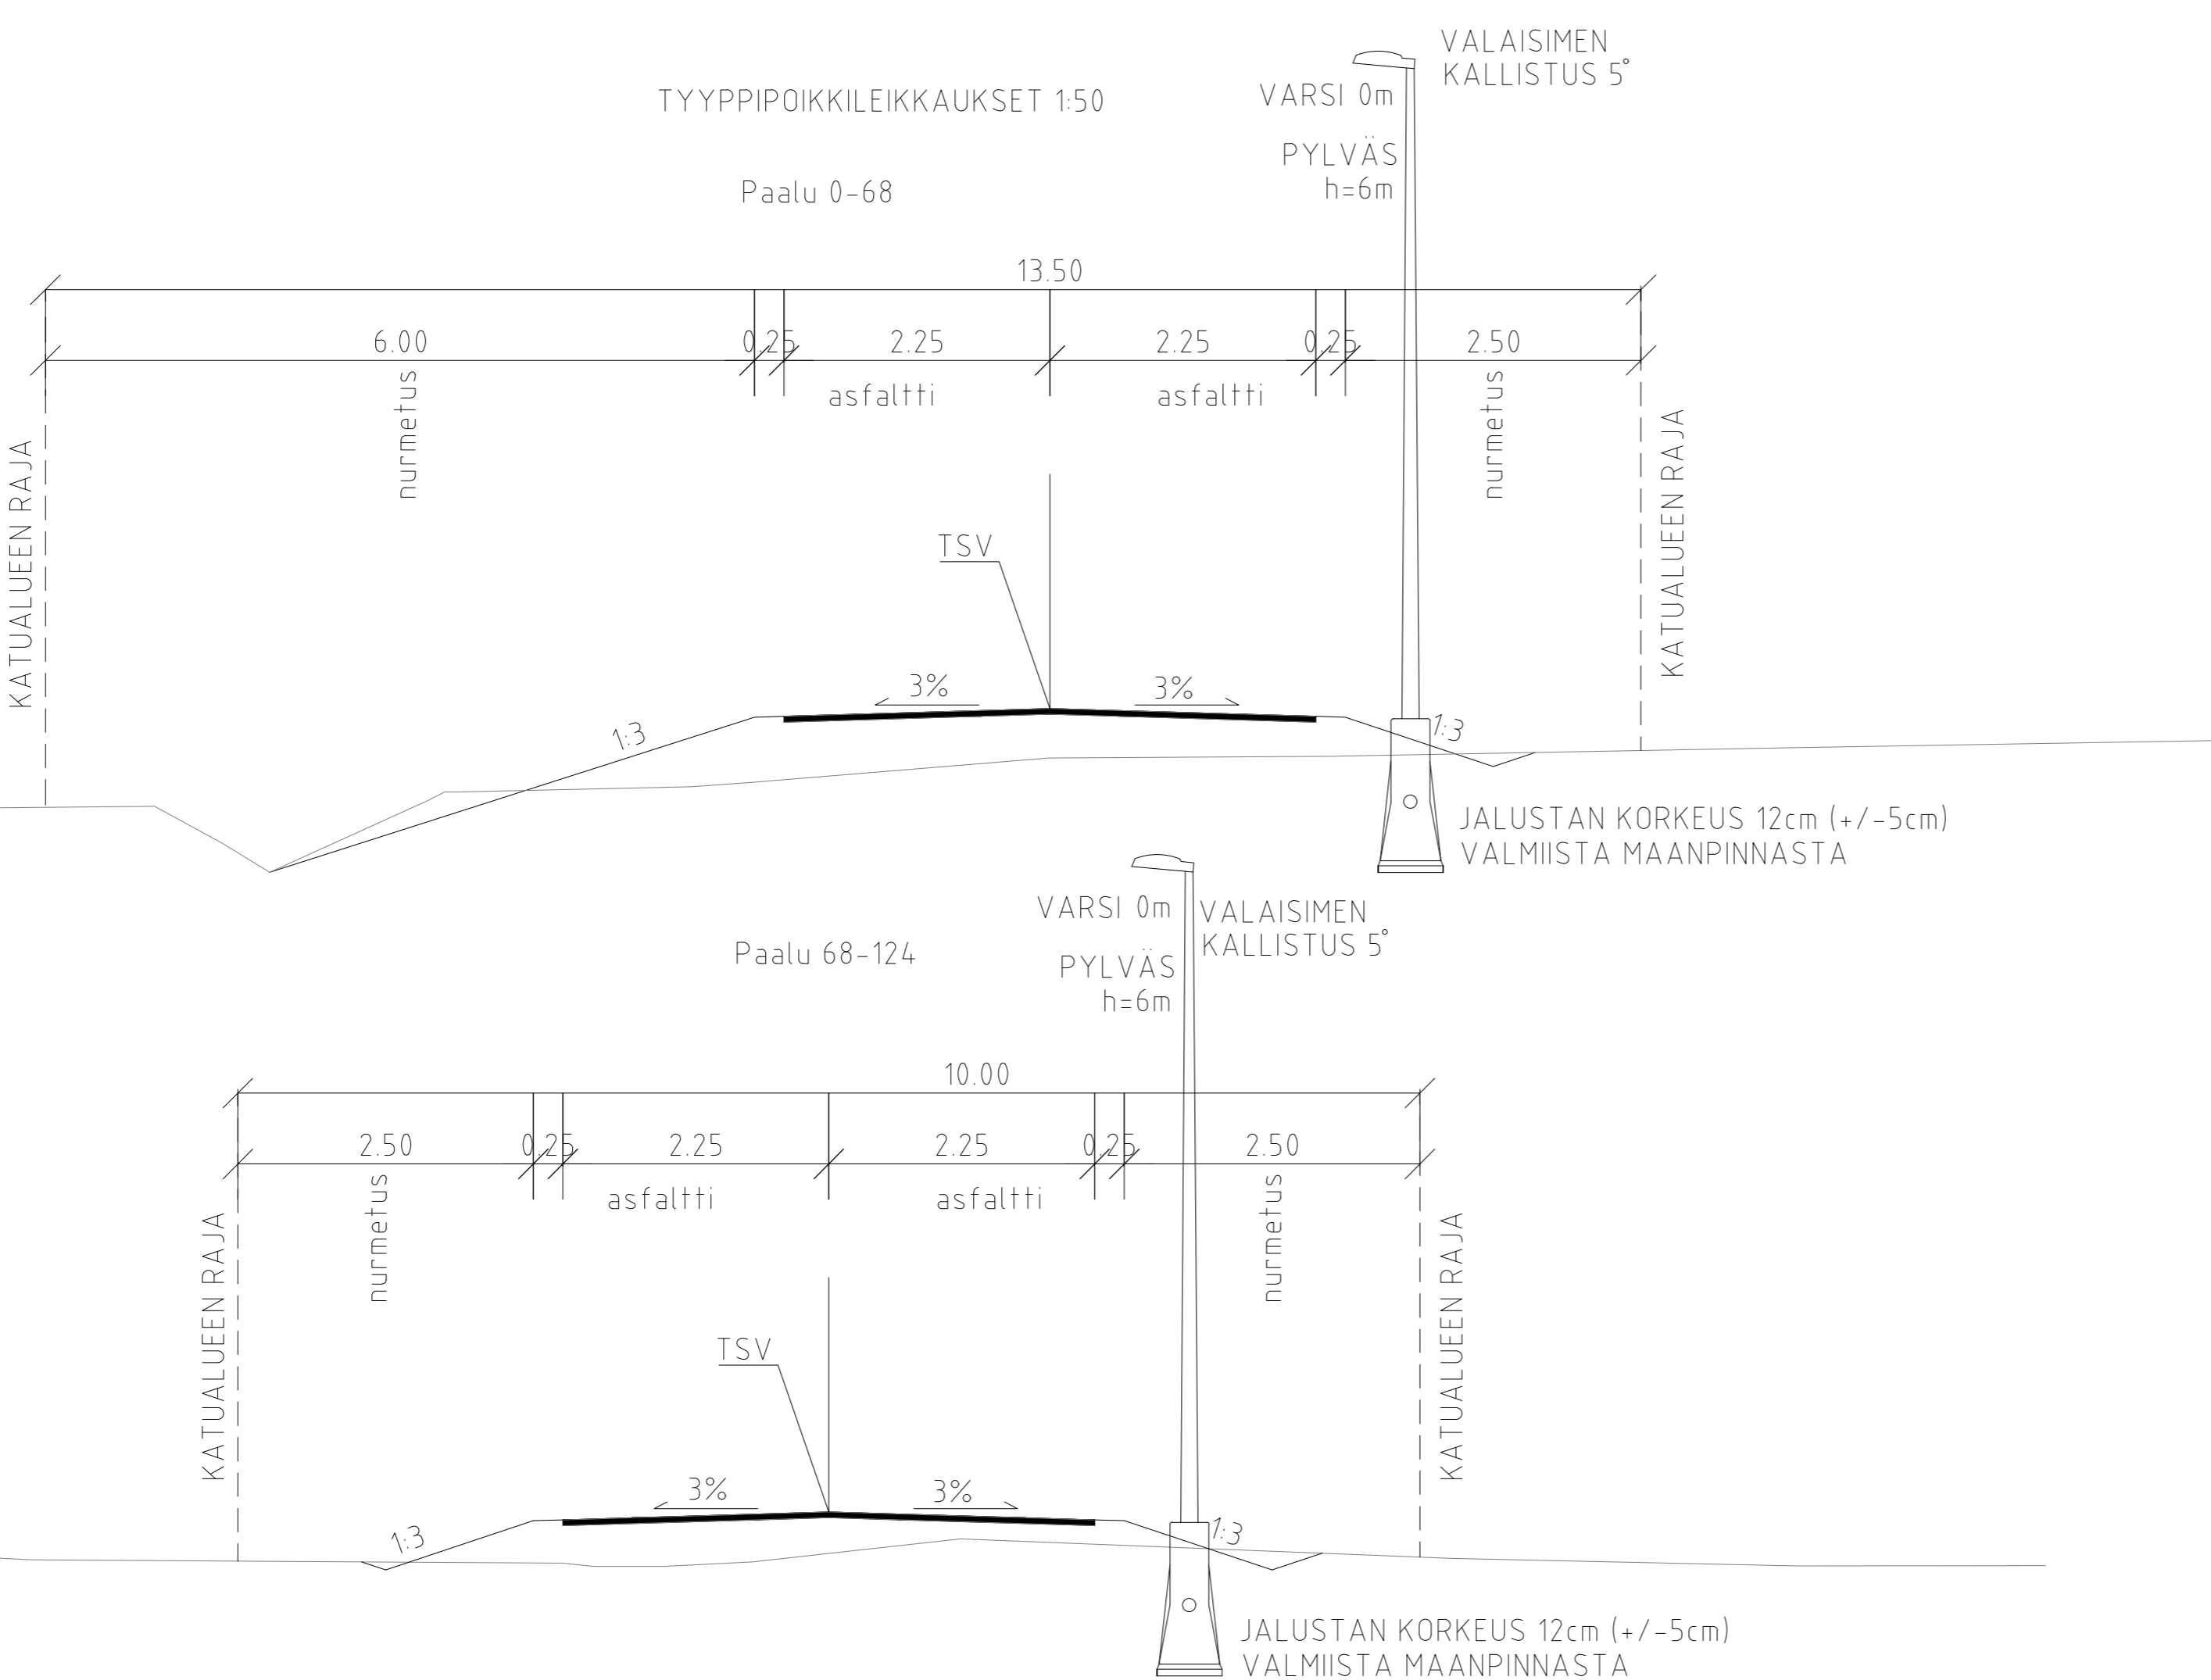

MERKINTÖJEN SELITYKSIÄ

- =asfaltti, ajorata
- =asfaltti, jalkakäytävä
- =nurmi
- =murskepäälyste
- =kivetys
- 9.8 =suunniteltu korkeus
- 9.8 =suunniteltu maanpinnan korkeus
- 9.6 =maanpinnan nykyinen korkeus
- X =korttelinumero
- XX =tontin numero
- =suunniteltu hulevesikaivo
- =nykyinen hulevesikaivo
- () =suunniteltu rumpu
- =reunakivi
- =valaisinpylväs



Koordinaattijärjestelmät:
Taso: X,Y: ETRS-GK23
(EUREF-FIN)
Korkeus Z: N2000

HYVÄKSYNYT:	
VIRAN PUOLESTA:	
KAUPUNGINOSA:	HÄARLA 054
ASEMAKAVIA:	11/2016
DIARINUMERO:	803-2020
LIKENNESUUNNITELMA:	-
KATULLUOKKA:	5

KORVAAN PIRUSTUKSEN:	
KORVAAN OSITTAIN PIRUSTUKSEN:	
KORVATTU PIRUSTUKSELLA:	
KORVATTU OSITTAIN PIRUSTUKSELLA:	

TUNN., MUUTOS TAI TÄYDENNYS	PÄIVÄYS	SUUNNIT./PIIRIT.	TARK./AHV.
-----------------------------	---------	------------------	------------

TURUN KAUPUNGIN KAUPUNKIYMPÄRISTÖTOIMIALA
KAUPUNKIRAKENTAMISEN PALVELUALUE
KAUPUNKIYMPÄRISTÖN TOTEUTUSSUUNNITTELUYKSIKKÖ

KOHDE	SISÄLTÖ
Helminahde	KATUUNNITELMA

SUUNNITTELUJA	SUUNNITTELUVAUVA	TARKASTAJAT	MITTAKAVA
T. Salmivirta	J. Kaskinen		1:500
PÄIVÄYS	HYVÄKSYÄ	PIRUSTUSNUMERO	MUUTOS
29.7.2020	K. Linnakoski	K 9138 001	
AFRY	AFRY Finland Oy	Suun. T. Salmivirta	Suun.
Juhana Herttunen puistikatu 21	20100 Turku	Tark. A. Muhkanen	Tark.
Puh. 010 3311	etunimi.sukunimi@poyy.com	Pvm. 29.7.2020	Pvm.