


Merkkien selitykset:

- 9.3  
9.4 SUUNNITELTU KORKEUS MAANPINNAN KORKEUS
- 9.6 SUUNNITELTU KORKEUS
- ASFALTTI, AJORATA
- ASFALTTI, JALANKULKU- JA PYÖRÄTIE
- BETONILAATTA, JALKAKÄYTÄVÄ
- MAATIILI
- NURMETUS
- NIITTY
- REUNATUKI, 8cm
- LUISKATTU REUNATUKI / REUNATUKI TASOSSA
- SUUNNITELTU KAIDE
- SUUNNITELTU BIOSUODATUSRAKENNE
- SUUNNITELTU HULEVESIKAIVO, RITILÄKANSISTO
- SUUNNITELTU HULEVESIKAIVO, KUPUKANSISTO
- SUUNNITELTU PAINANNE
- SUUNNITELTU RUMPU
- KIVIHEITOKE
- SUUNNITELTU TILAVARAUS TONTTIILTYMÄLLE
- SUUNNITELTU KOROTETTU PYÖRÄSUOJATIE
- ◇ SUUNNITELTU VALAISINPYLVÄS
- × NYKYINEN VALAISINPYLVÄS
- ◇ NYKYINEN PUU
- × SUUNNITELTU KATUPUU
- SUUNNITELTU MATALA PENSASISTUTUS
- NYK. RAKENNUS
- 60 KORTTELINUMERO
- 23 TONTTI REKISTERISSÄ

KATU VALAISTAAN

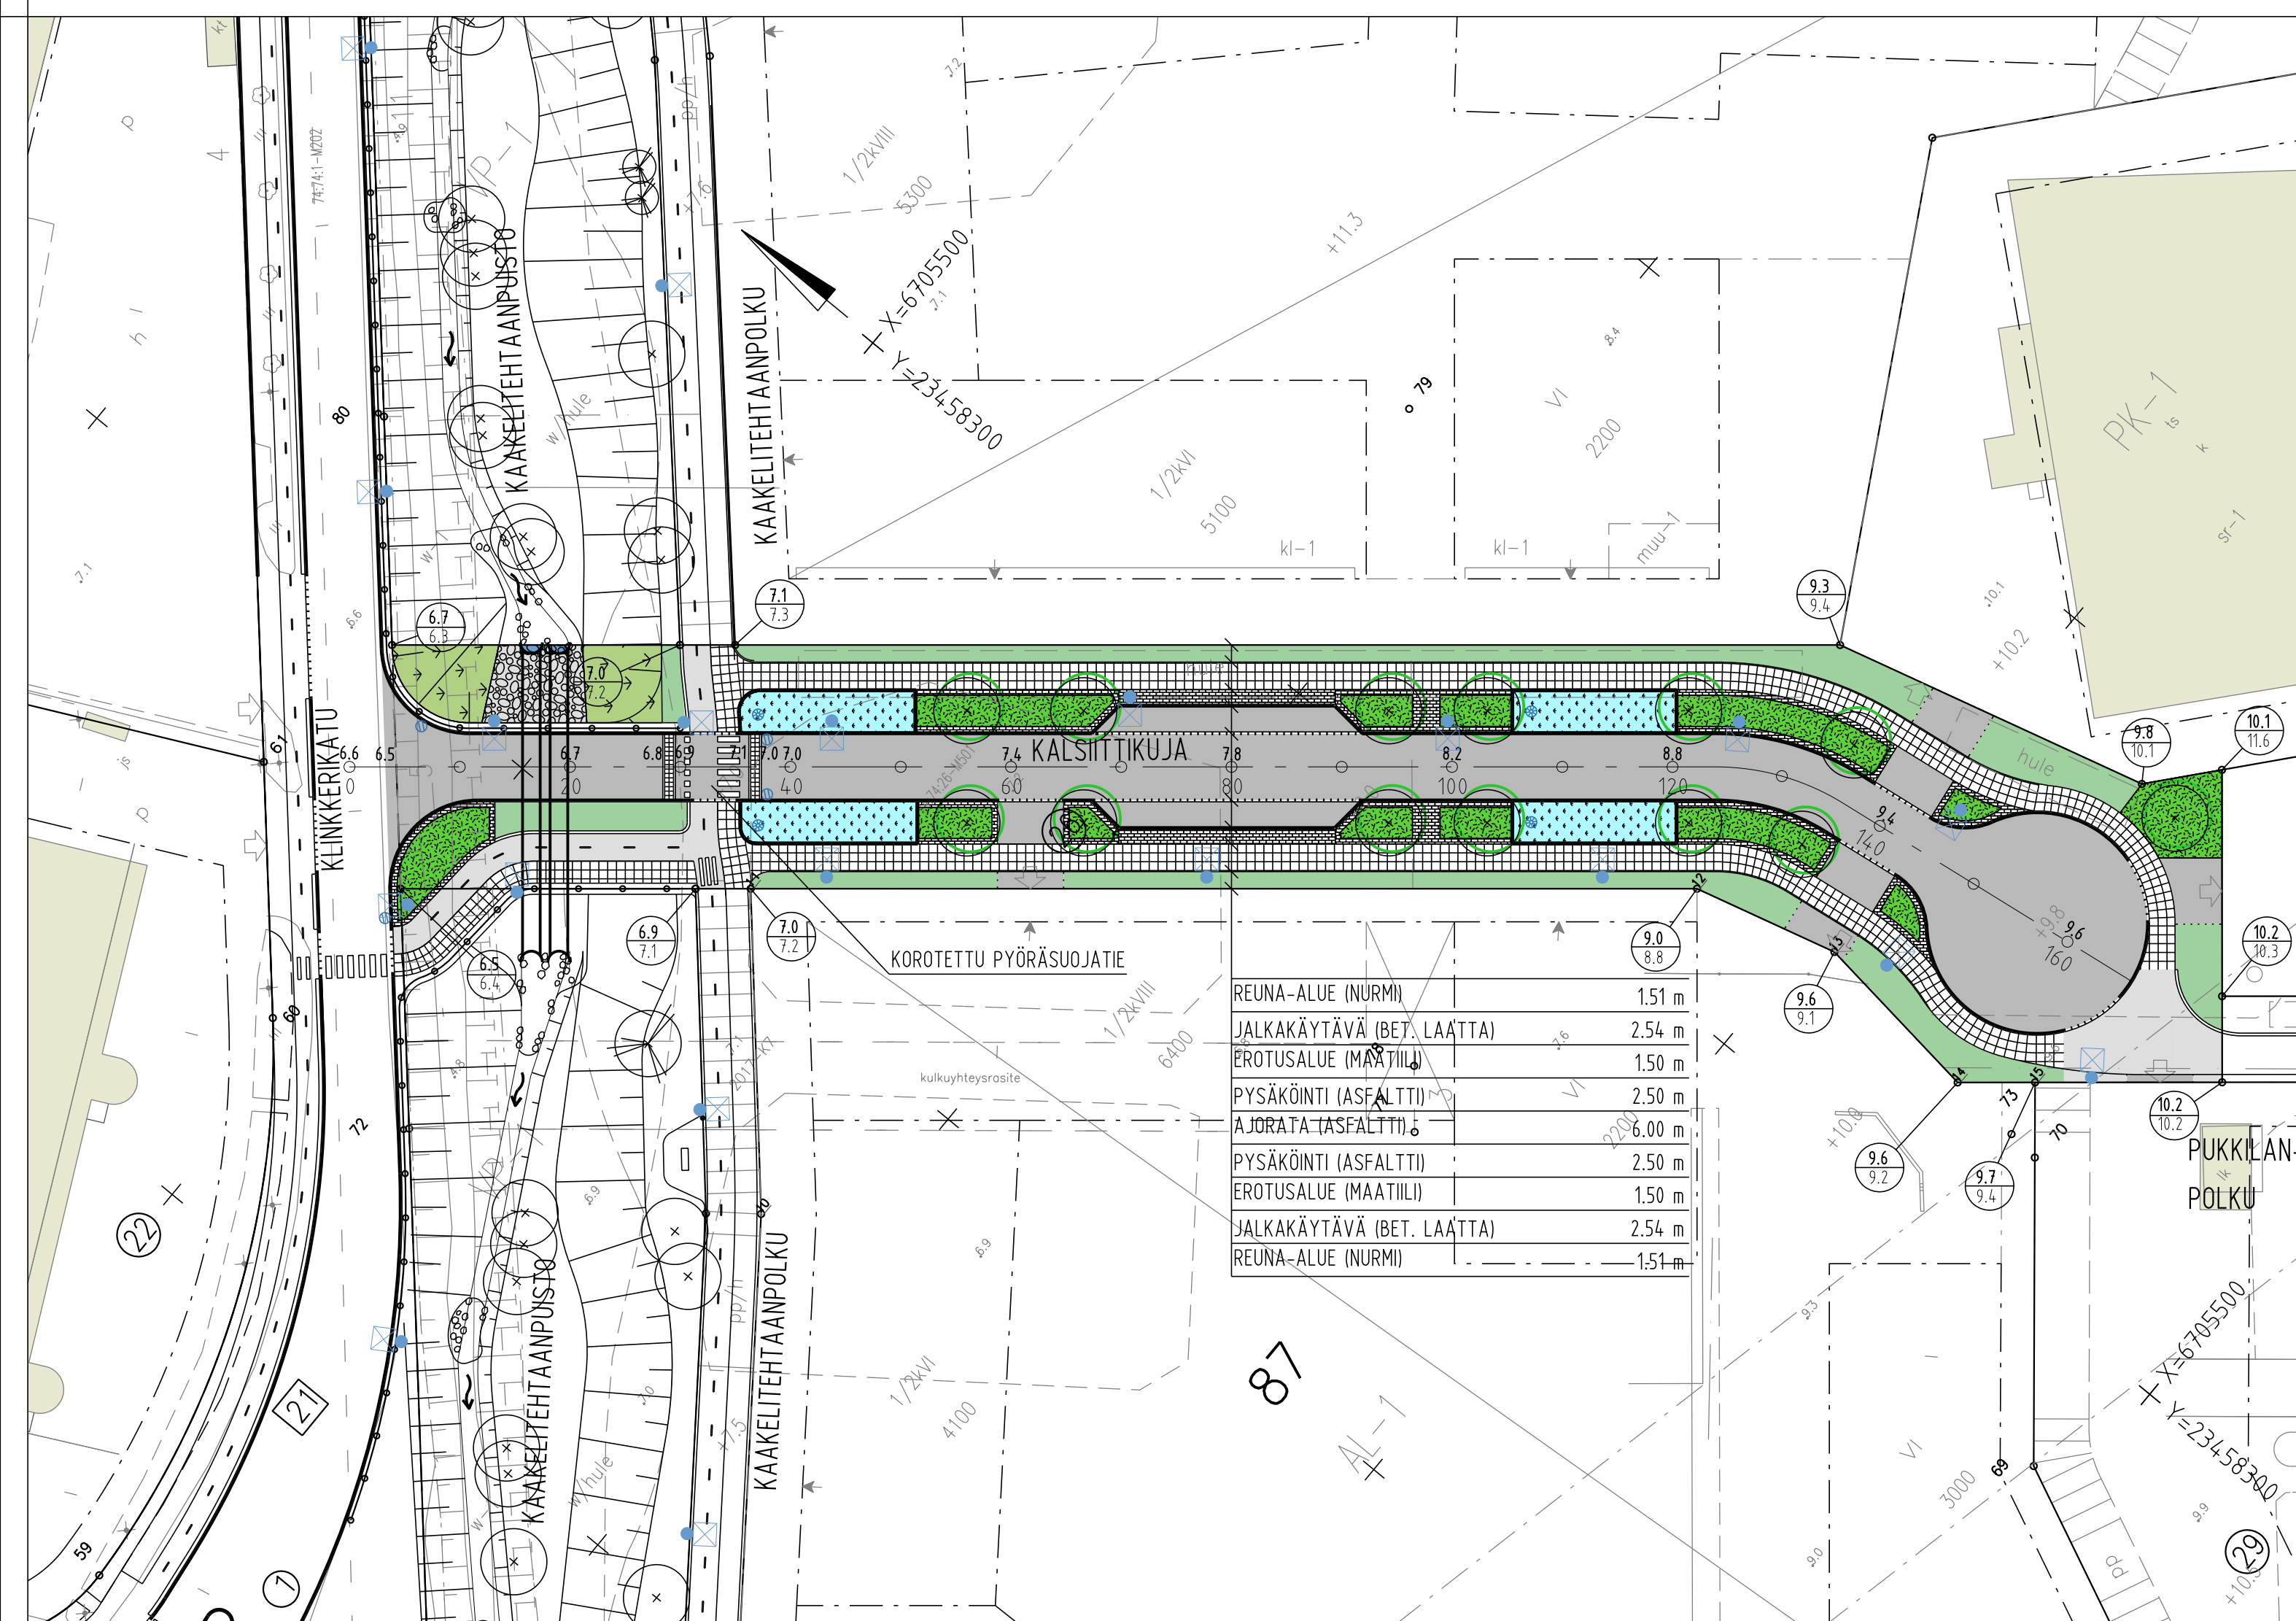

Koordinaattijärjestelmät:  
Taso X,Y: ETRS-GK23  
(EUREF-FIN)  
Korkeus Z: N2000

HYVÄKSYNTY:	
VIRAN PUOLESTA:	
KAUPUNGINOSA: PITKÄMÄKI	
ASEMAKAAVA: 17.10.2020 (19/2017)	
LIIKENNESUUNNITELMA	
DIARINUMERO: 1146-2021	
KATULUOKKA: 4	
KORVAA PIIRUSTUKSEN:	
KORVAA OSITTAIN PIIRUSTUKSEN:	
KORVATTU PIIRUSTUKSELLA:	
KORVATTU OSITTAIN PIIRUSTUKSELLA:	
TUNN. MUUTOS TAI TÄYDENNYS	PÄIVÄYS SUUNNIT./PIIRT. TARK./HYV.

<b>TURUN KAUPUNKIYMPÄRISTÖN PALVELUKOKONAISUUS</b>			
KAUPUNKIRAKENTAMISEN PALVELUALUE KAUPUNKIYMPÄRISTÖN TOTEUTUSSUUNNITTELUYKSIKKÖ			
KOHDE <b>KALSIIKKUJA</b>		SISÄLTÖ <b>KATUSUUNNITELMA</b>	
SUUNNITTELIJA <b>Sitowise</b>	SUUNNITTELUVUOSTAJA	TARKASTANUT <b>FCC</b>	MITTAKAAVA 1:500, 1:100
PÄIVÄYS 15.10.2021	HYVÄKSYJÄ <b>Kari Linnakoski</b>	PIIRUSTUSNUMERO <b>K 2418 001</b>	MUUTOS
<b>SITOWISE</b>		PÄIVÄYS 15.10.2021	SUUNNITTELIJA Ville Rantanen / Tuuli Heino PROJEKTIPÄÄLLIKKÖ Ilkka Ojaniittu