


Merkkien selitykset:

- SUUNNITELTU KORKEUS MAANPINNAN KORKEUS
- 7.0 SUUNNITELTU KORKEUS
- ASFALTTI, AJORATA
- ASFALTTI, JALANKULKU- JA PYÖRÄTIE
- BETONILAATTA, JALKAKÄYTÄVÄ
- MAATIILI
- NURMETUS
- NIITY
- KIVIHEITOKE
- ISOT LUONNONKIVET
- SUUNNITELTU KOROTETTU PYÖRÄSUOJATIE
- REUNATUKI, 8cm
- LUISKATTU REUNATUKI / REUNATUKI TASOSSA
- SUUNNITELTU KAIDE
- SUUNNITELTU HULEVESIKAIVO, RITILÄKANSISTO
- SUUNNITELTU PAINANNE
- SUUNNITELTU RUMPU
- SUUNNITELTU VALAISINPYLVÄS
- NYKYINEN VALAISINPYLVÄS
- NYK. RAKENNUS
- 60 KORTTELINUMERO
- 23 TONTTI REKISTERISSÄ

KATU VALAISTAAN

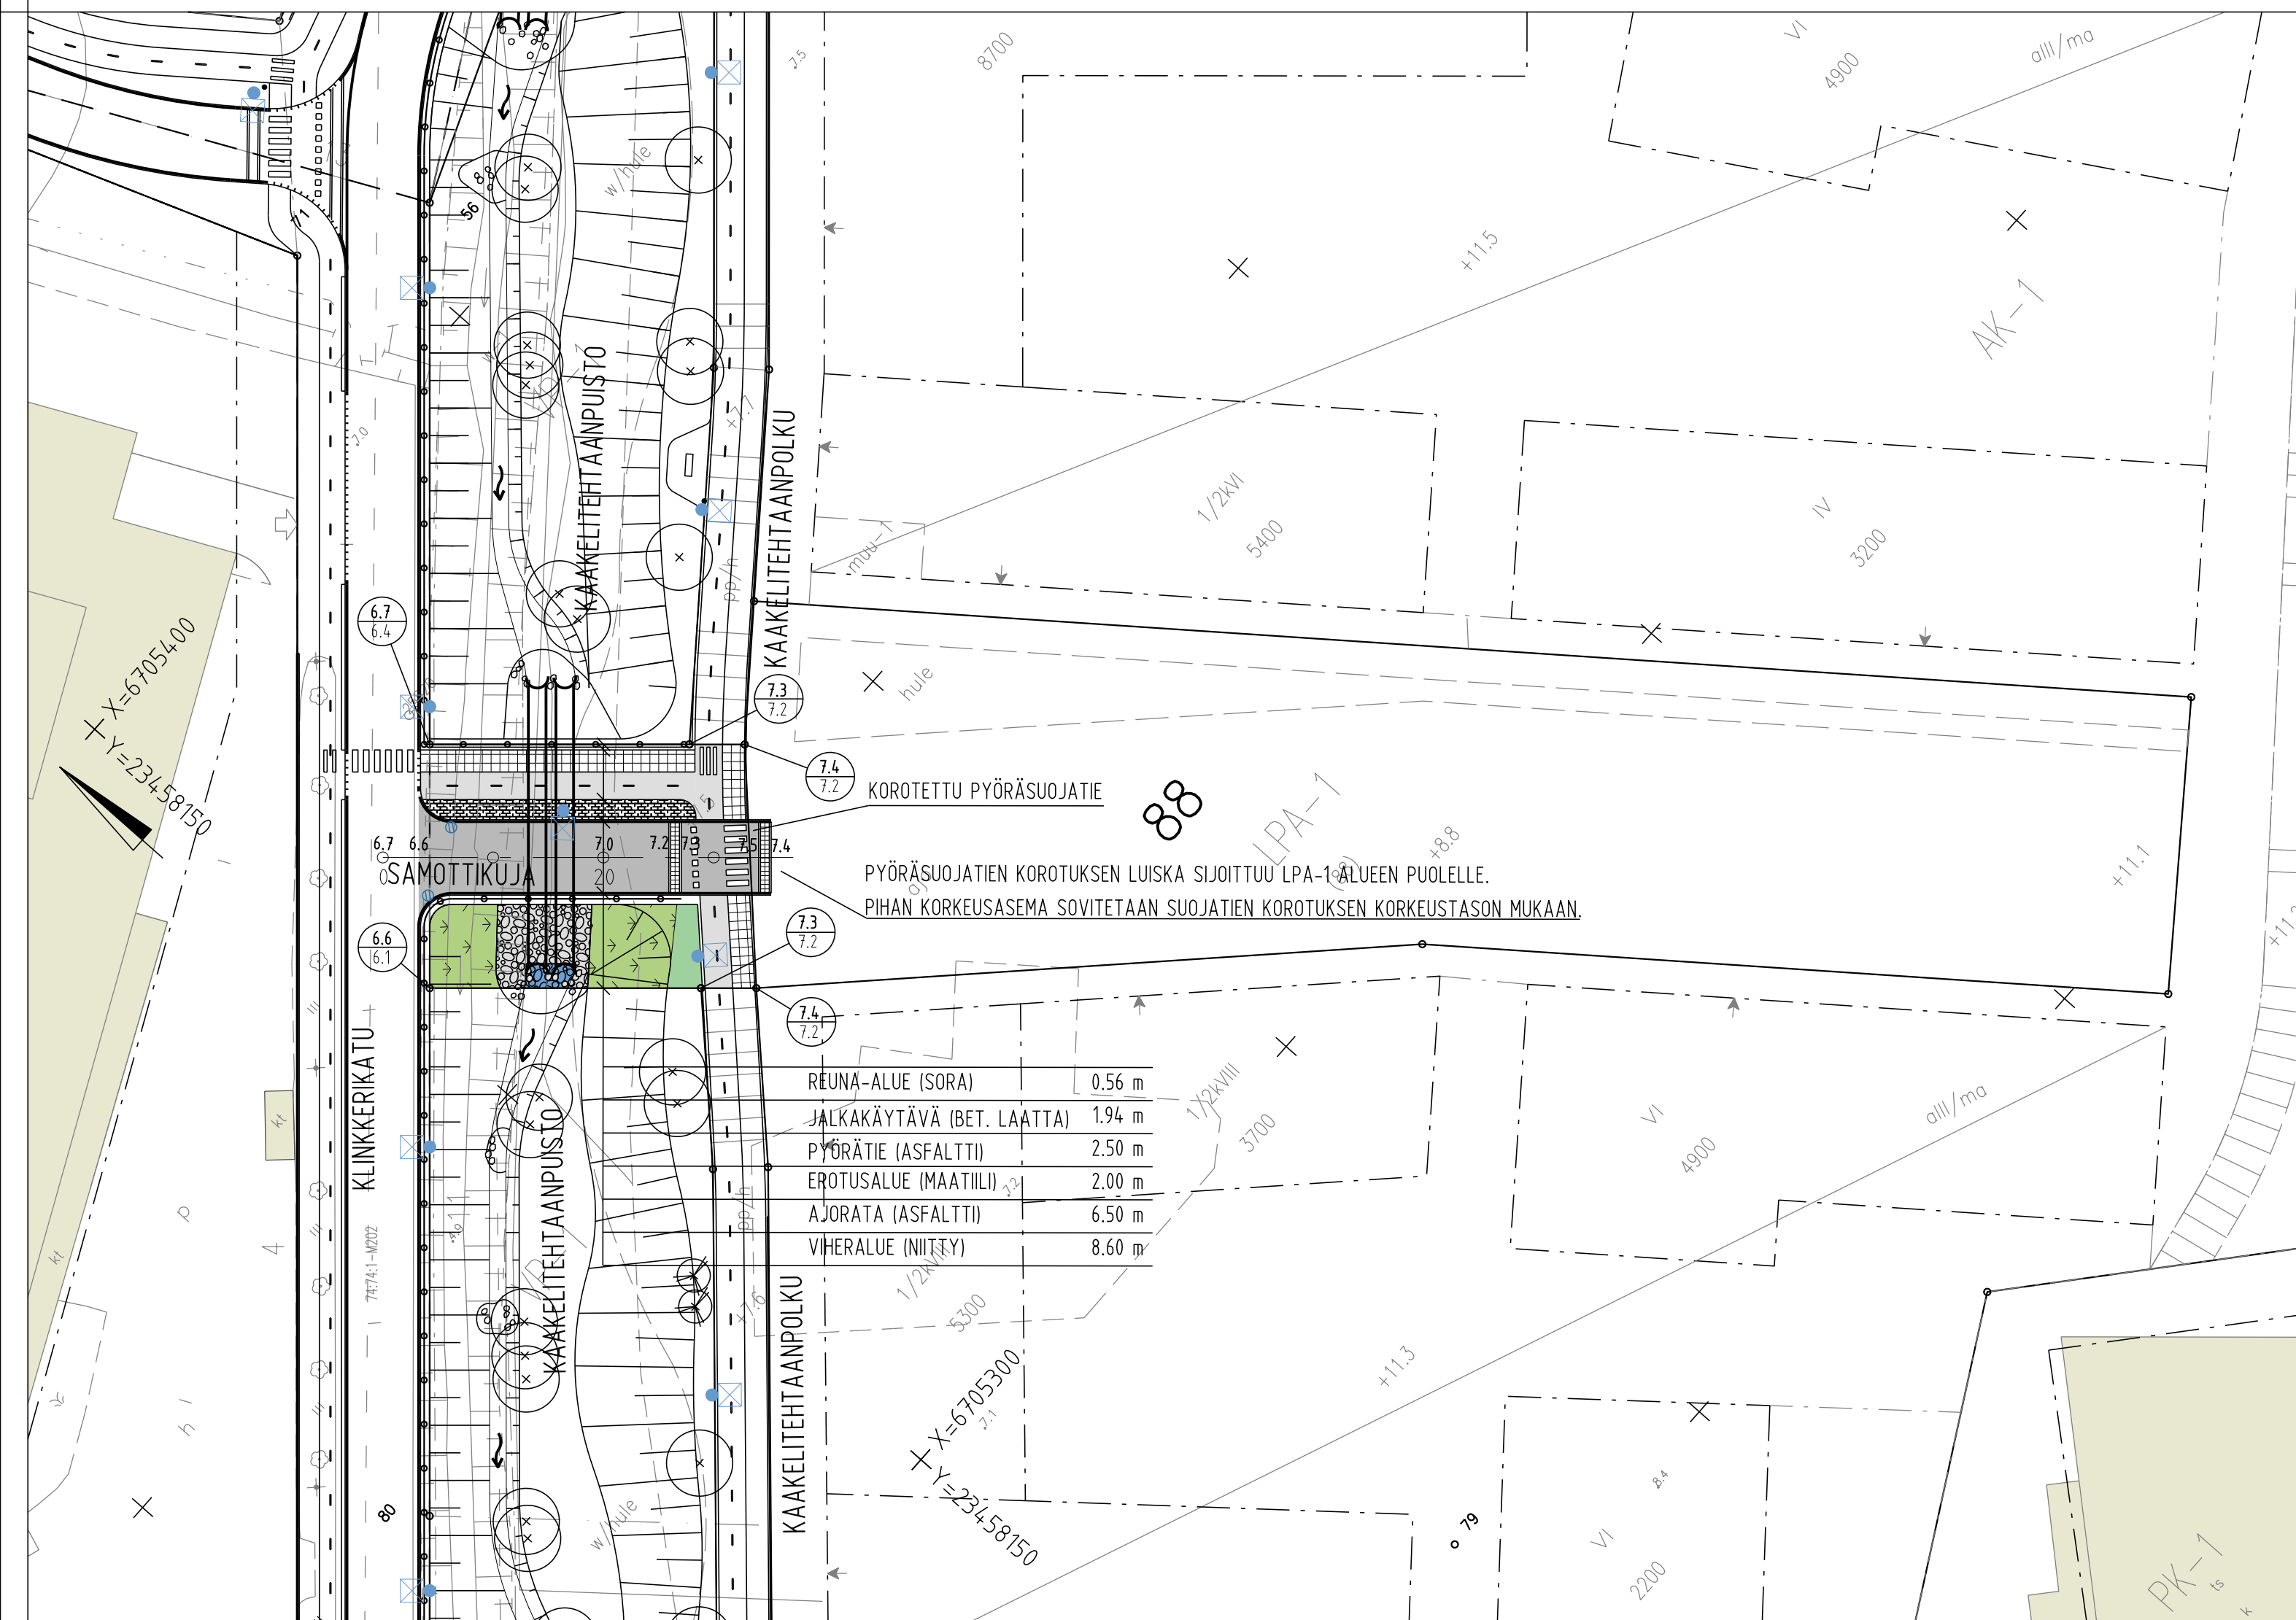

Koordinaattijärjestelmät:  
Taso X,Y: ETRS-GK23  
(EUREF-FIN)  
Korkeus Z: N2000

HYVÄKSYNYT: VIIRAN PUOLESTA:			
KAUPUNGINOSA: PITKÄMÄKI ASEMAKAAVA: 17.10.2020 (19/2017) LIIKENNESUUNNITELMA DIAARINUMERO: 1146-2021 KATULUOKKA: 4			
KORVAA PIIRUSTUKSEN: KORVAA OSITTAIN PIIRUSTUKSEN:			
KORVATTU PIIRUSTUKSELLA: KORVATTU OSITTAIN PIIRUSTUKSELLA:			
TUNN. MUUTOS TAI TÄYDENNYS	PÄIVÄYS	SUUNNIT./PIIRT.	TARK./HYV.

TURUN KAUPUNKIYMPÄRISTÖN PALVELUKOKONAISUUS			
KAUPUNKIRAKENTAMISEN PALVELUALUE			
KAUPUNKIYMPÄRISTÖN TOTEUTUSSUUNNITELUYKSIKÖ			
KOHDE <b>SAMOTTIKUJA</b>		SISÄLTÖ <b>KATUSUUNNITELMA</b>	
SUUNNITTELIJA <b>Sitowise</b>	SUUNNITTELUAVUSTAJA	TARKASTANUT <b>FCC</b>	MITTAKAAVA 1:500, 1:100
PÄIVÄYS 15.10.2021	HYVÄKSYJÄ <b>Kari Linnakoski</b>	PIIRUSTUSNUMERO <b>K 2417 001</b>	MUUTOS
<b>SITOWISE</b>		PÄIVÄYS 15.10.2021	SUUNNITTELIJA Ville Rantanen / Tuuli Heino
		PROJEKTIPÄÄLLIKKÖ Ilkka Ojanittu	