

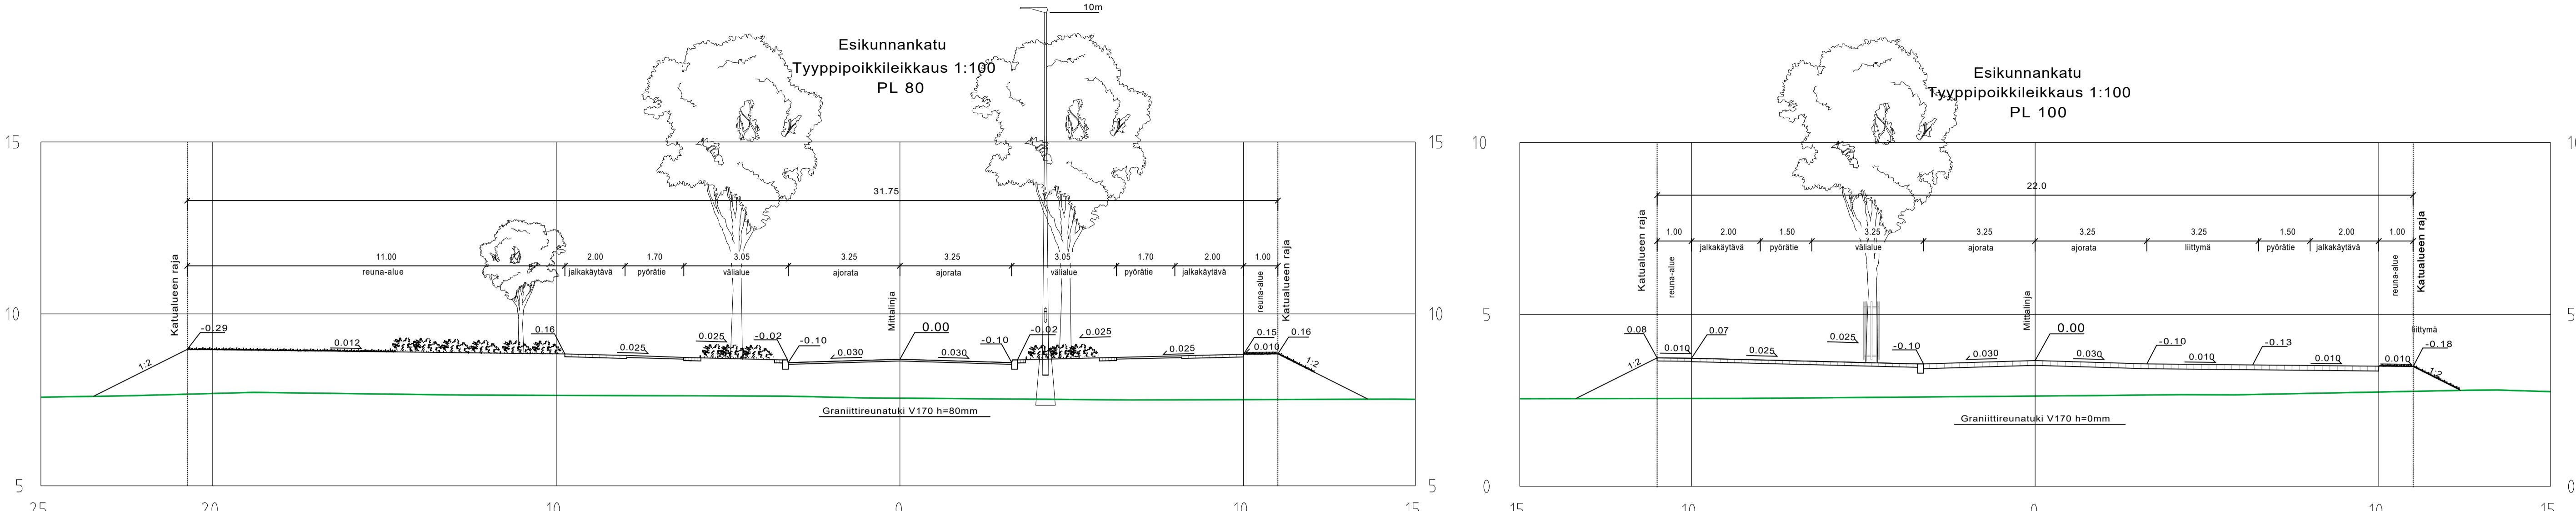




ASEMAPIIRUSTUS 1:500, PL 0 - PL 280

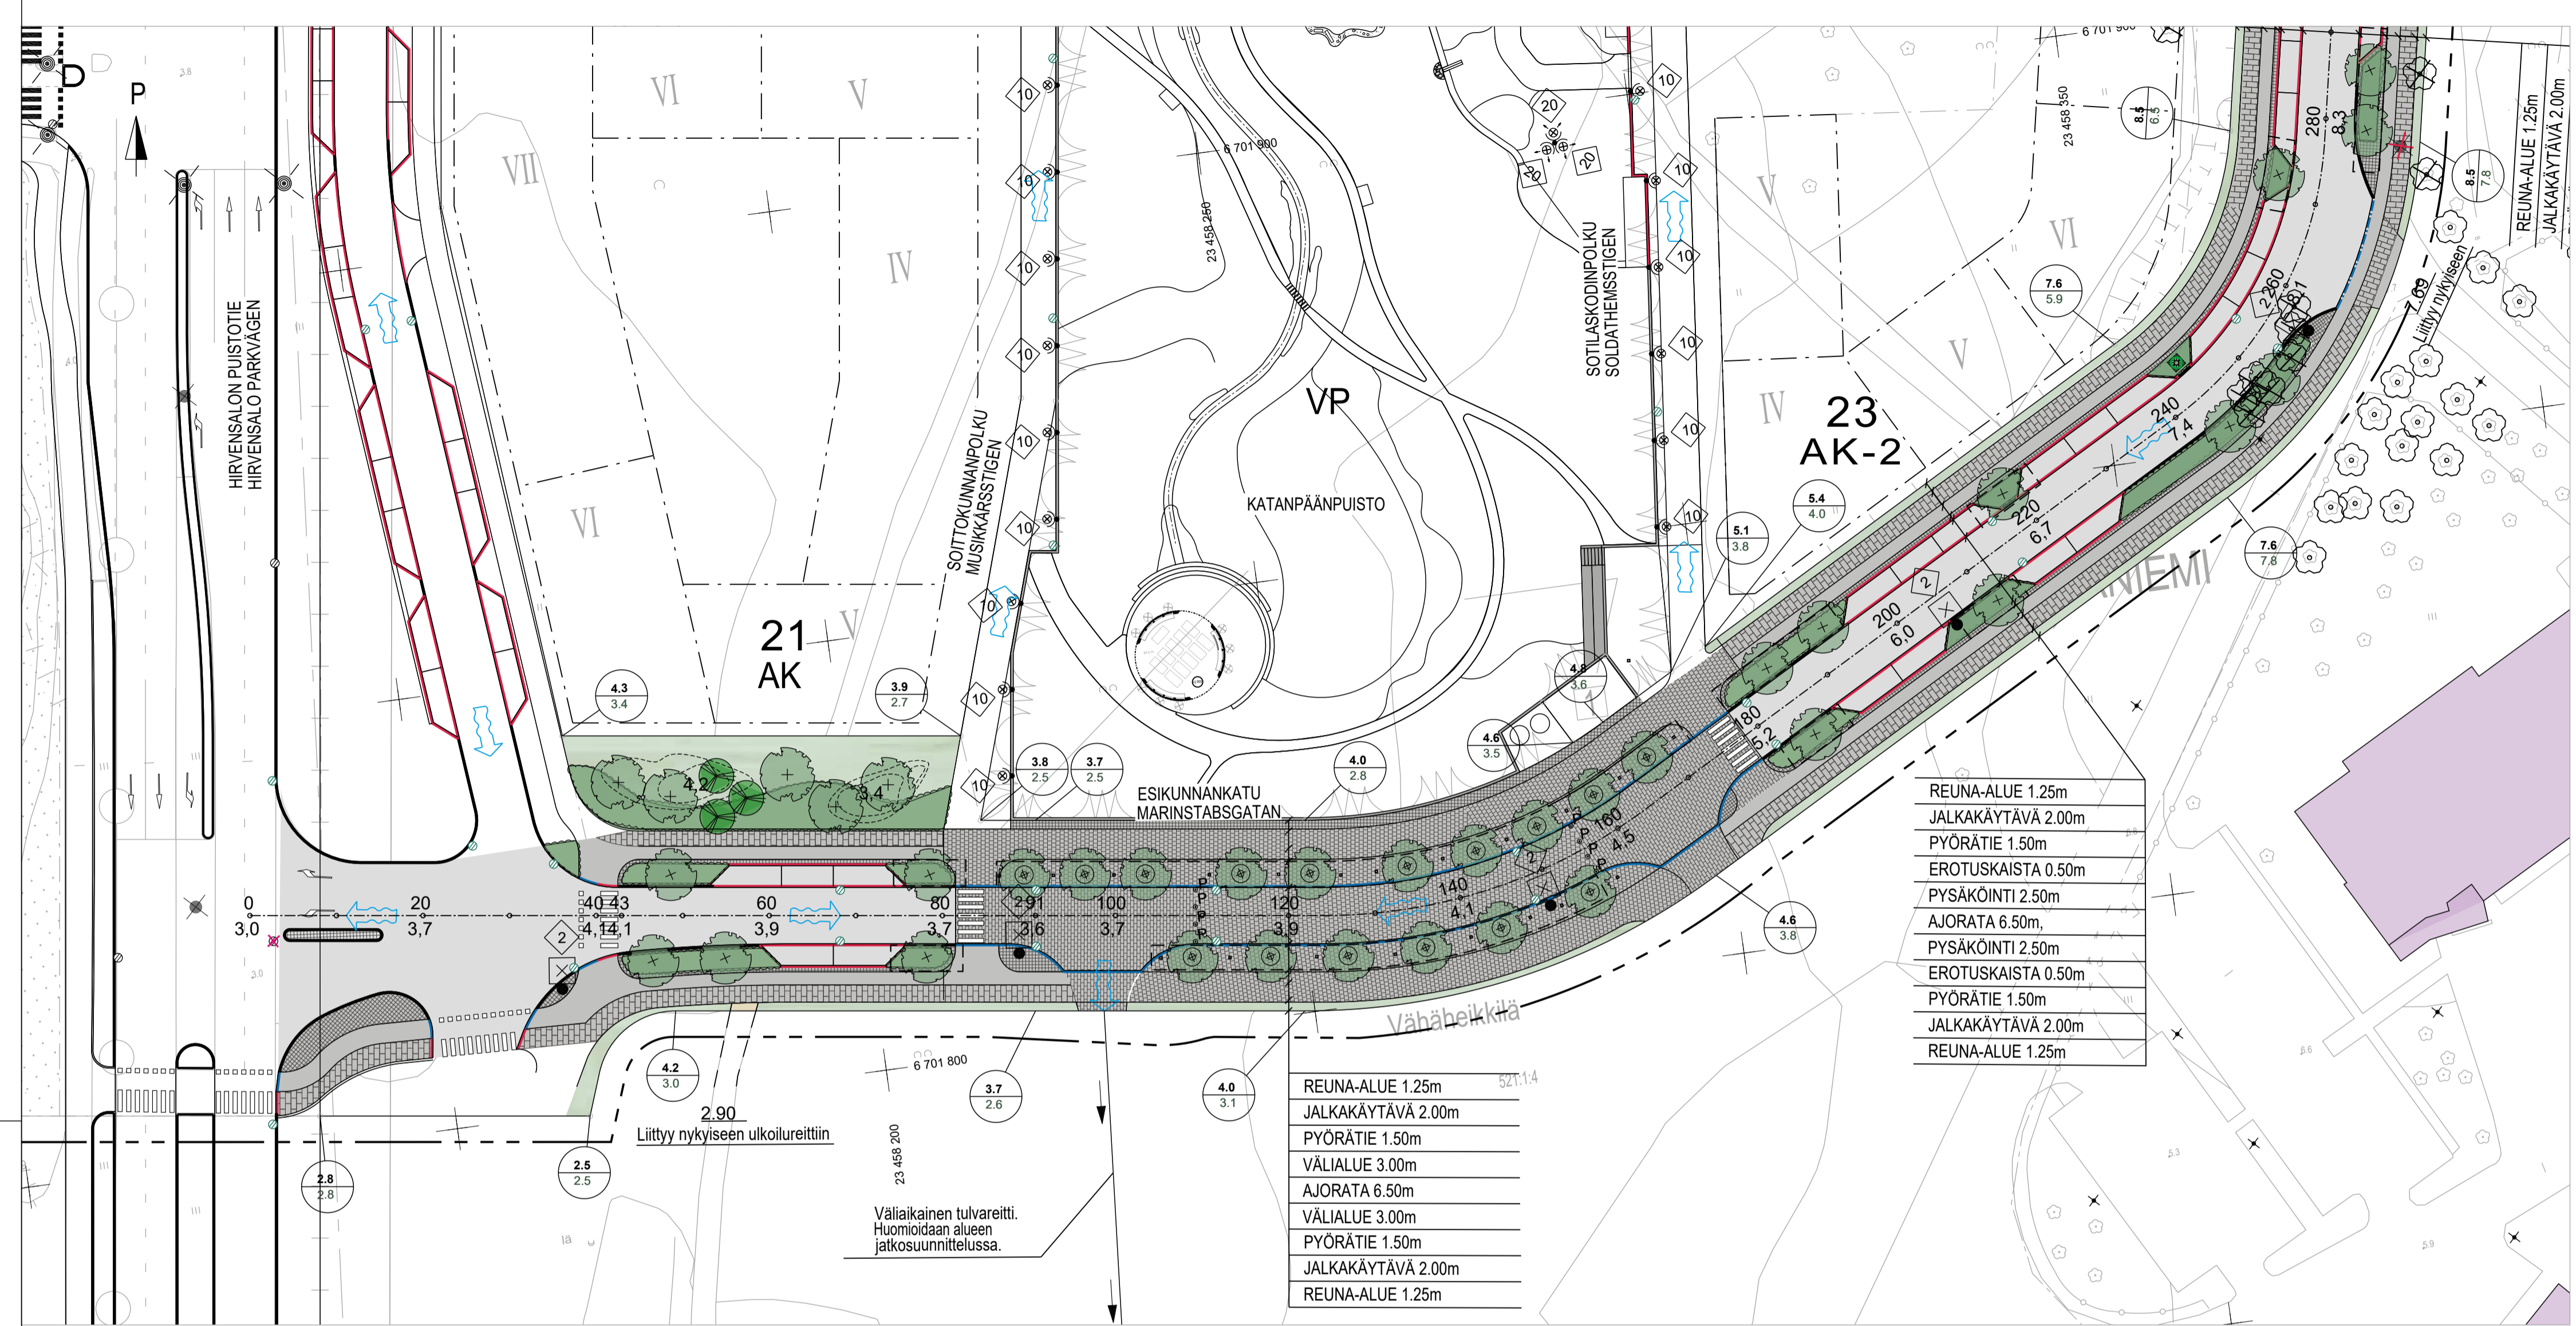

- MERKINTÖJEN SELITYKSET**
- ☆ SÄILYTETTÄVÄ JA SUOJATTAVA PUU
  - ⊗ POISTETTAVA PUU
  - KATU, ASFALTTI
  - JK+PP, ASFALTTI
  - GRANIITILAATTA, HARMAA
  - BETONILAATTA "TURKU" 60 x 30 CM, HARMAA
  - NOPPAKIVEYS, GRANIITIA, HARMAA
  - NUUKKIVEYS, GRANIITIA, HARMAA
  - ISTUTETTAVAT PENSAAET
  - ISTUTETTAVAT DYNAMISET PERENNAT
  - ISTUTETTAVA NURMIKKO
  - ISTUTETTAVA SUURI LEHTIPUU
  - ISTUTETTAVA HAVUPUU
  - ISTUTETTAVA PIENI LEHTIPUU
  - MAARITILA, RUNKOSUOJUS, ILMASTUSKAIVO
  - KANTAVA KASVUALUSTA
  - KÖYNNÖSPYLÄS
  - MAASTONMUOTOILU
  - 6.8 / 4.5 SUUNNITELTU MAANPinnan KORKEUS / NYKYINEN MAANPinnan KORKEUS
  - 4.9 SUUNNITELTU KADUN PINNAN KORKEUS
  - KADUN REUNA
  - REUNATUKI 8 CM
  - MADALLETTU REUNATUKI 4 CM
  - PINNAN TASOSSA OLEVA REUNATUKI
  - VIISTETTY REUNATUKI
  - ⊗ POISTETTAVA VALAISIN
  - SUUNNITELTU VALAISIN
  - SUUNNITELTU HULEVESIKAIVO
  - POISTETTAVA HULEVESIKAIVO
  - TULVAREITTI
  - BETONITUKIMUURI, VALETTAVA, HARMAA
  - OJANPAINANNE JA VIRTAAUSSUUNTA
  - 1 TONTTIJAKO REGISTERISSÄ
  - 21 AK KORTTELIN NUMERO
  - KORTTELIN KÄYTTÖTARKOITUS

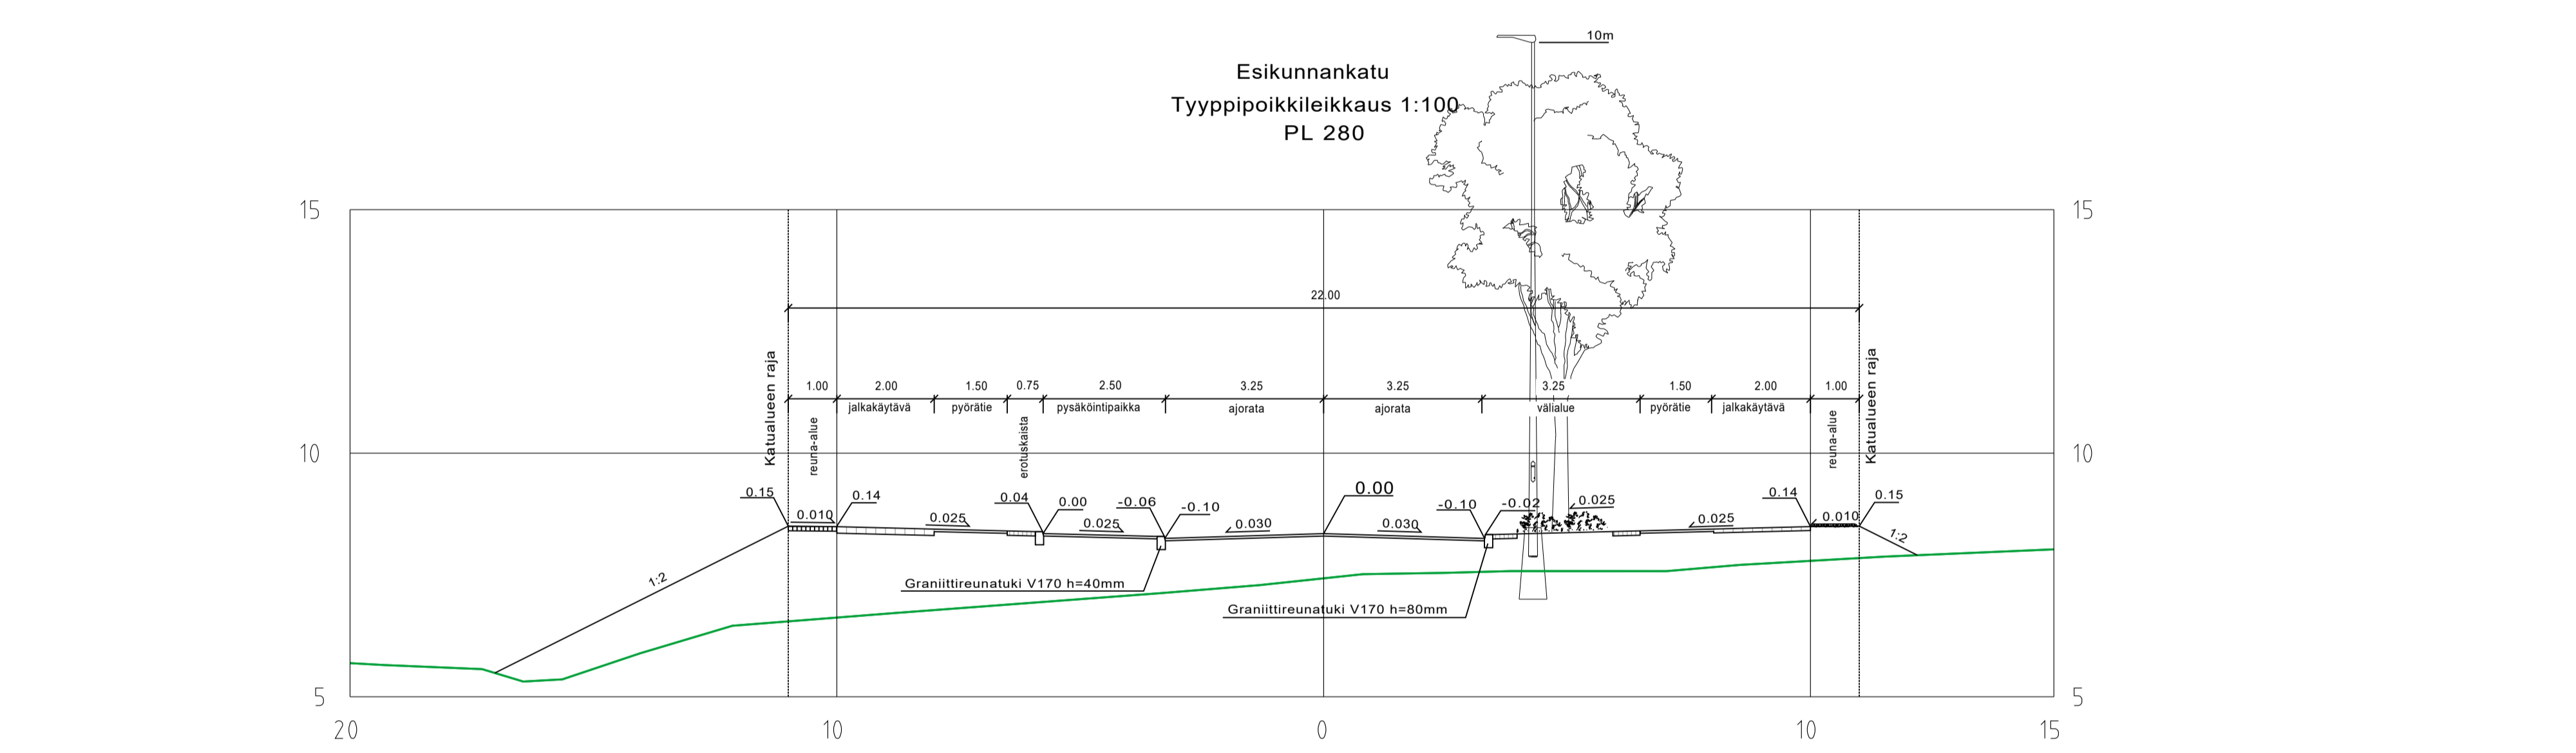

ASEMAPIIRUSTUS 1:500, PL 280 - PL 500

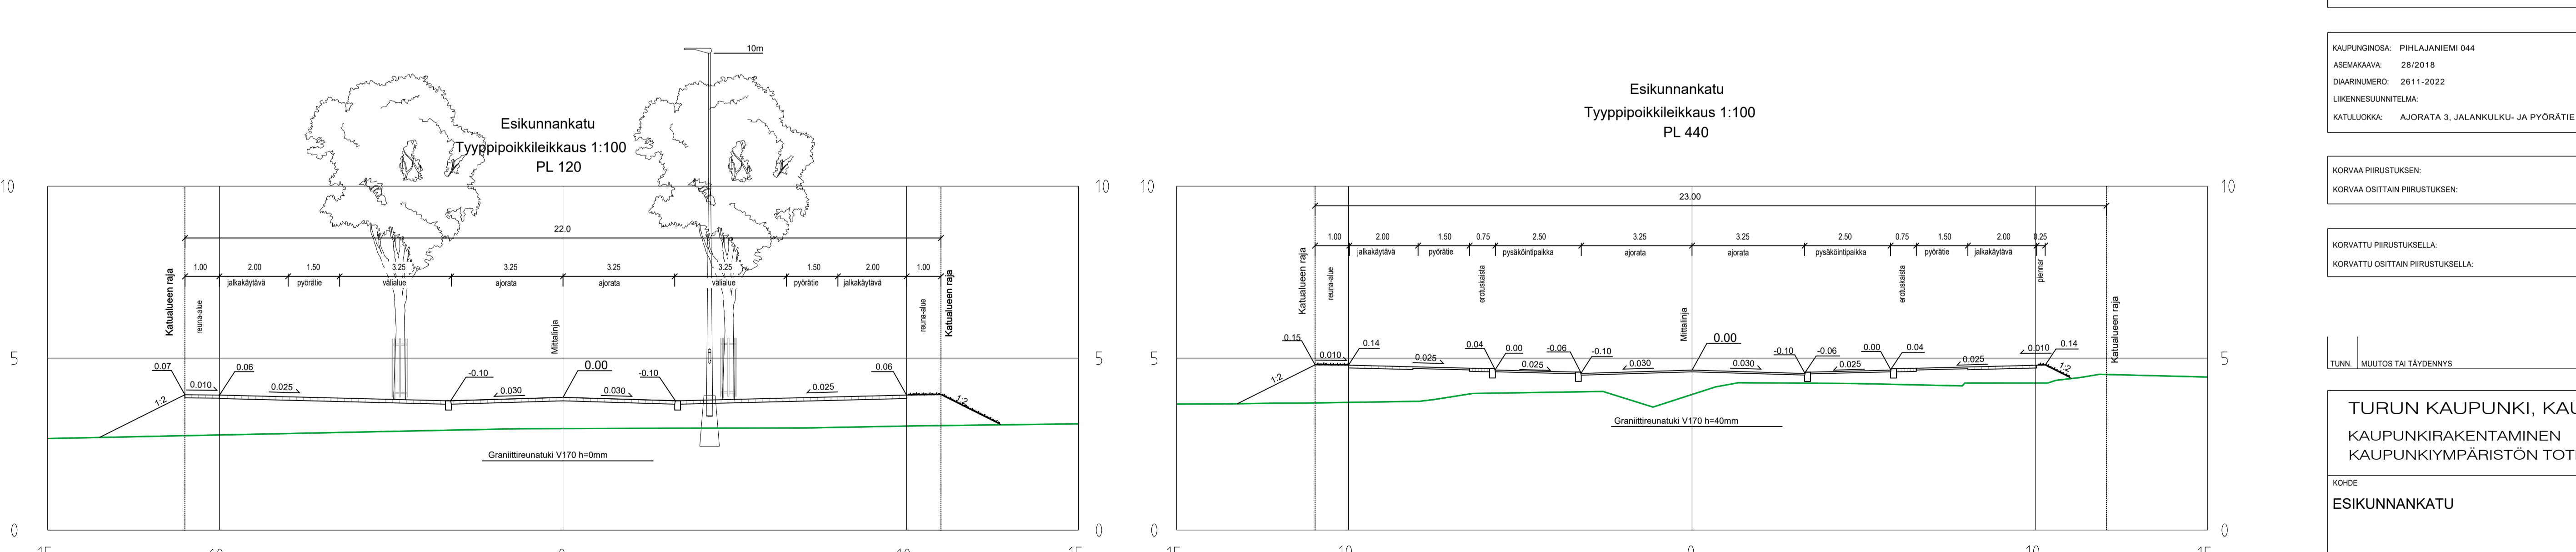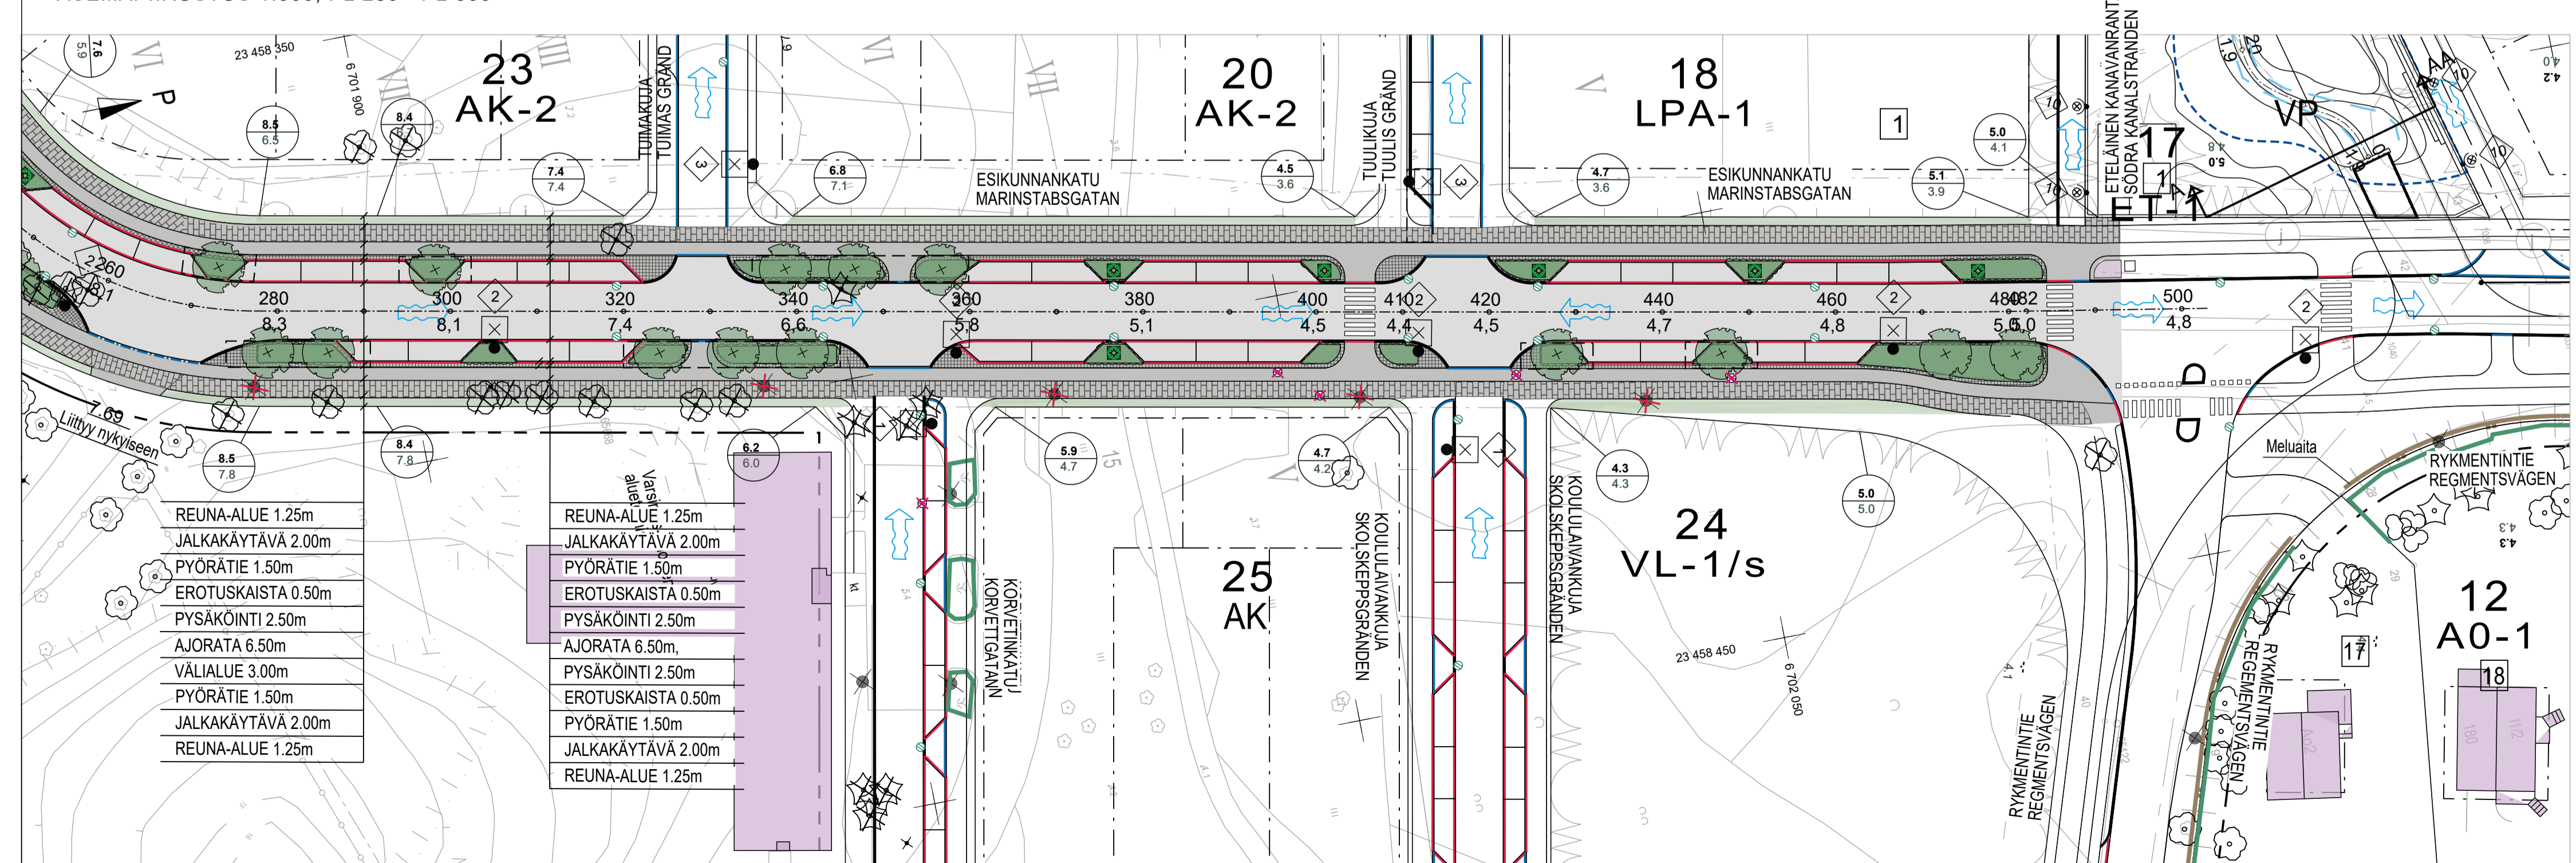

Koordinaattijärjestelmät:  
 Taso X,Y: ETRS-GK23  
 (EUREF-FIN)  
 Korkeus Z: N2000

HYVÄKÄYNTI VIRAN PUOLESTA	
KAUPUNKIOHJE: PIHLAJANEMIE 044 AIDONRAVIA: 2802/18 OSAHAKEMÄÄRÖ: 18.11.2022 LUKEMERISÄNTILAM: KATUOHJEKA: AJORATA 3, JALANKULUKU- JA PYÖRÄTIE 5	
KORVAUSPIIRUSTUKSEN KORVAUS OSAITÄN PIIRUSTUKSEN:	
KORVAUTTU PIIRUSTUKSELLA KORVAUTTU OSAITÄN PIIRUSTUKSELLA:	
TUNN. MUUTOS TAI TÄYDENNYS	
<b>TURUN KAUPUNKI, KAUPUNKIYMPÄRISTÖ</b> <b>KAUPUNKIRAKENTAMINEN</b> <b>KAUPUNKIYMPÄRISTÖN TOTEUTUSSUUNNITTELU</b>	
KOKO <b>ESIKUNNANKATU</b>	OSAA <b>KATUSUUNNITELMA</b>
SUUNNITTELU SWECO	SUUNNITTELUOSASTO SWECO
PÄIVÄS 27.01.2023	TARKASTAJA M. Suhonen KARI LINNAROKSKI
MAJUTOS 27.01.2023	TYÖNÖ V. Fagerström M. Katajamäki
PIRUSTUSNUMERO K 9184_001	MAJUTOS 27.01.2023
SWECO Finland Oy Lentokenttämiehentie 4, 20020 Turku	TKA 23703659