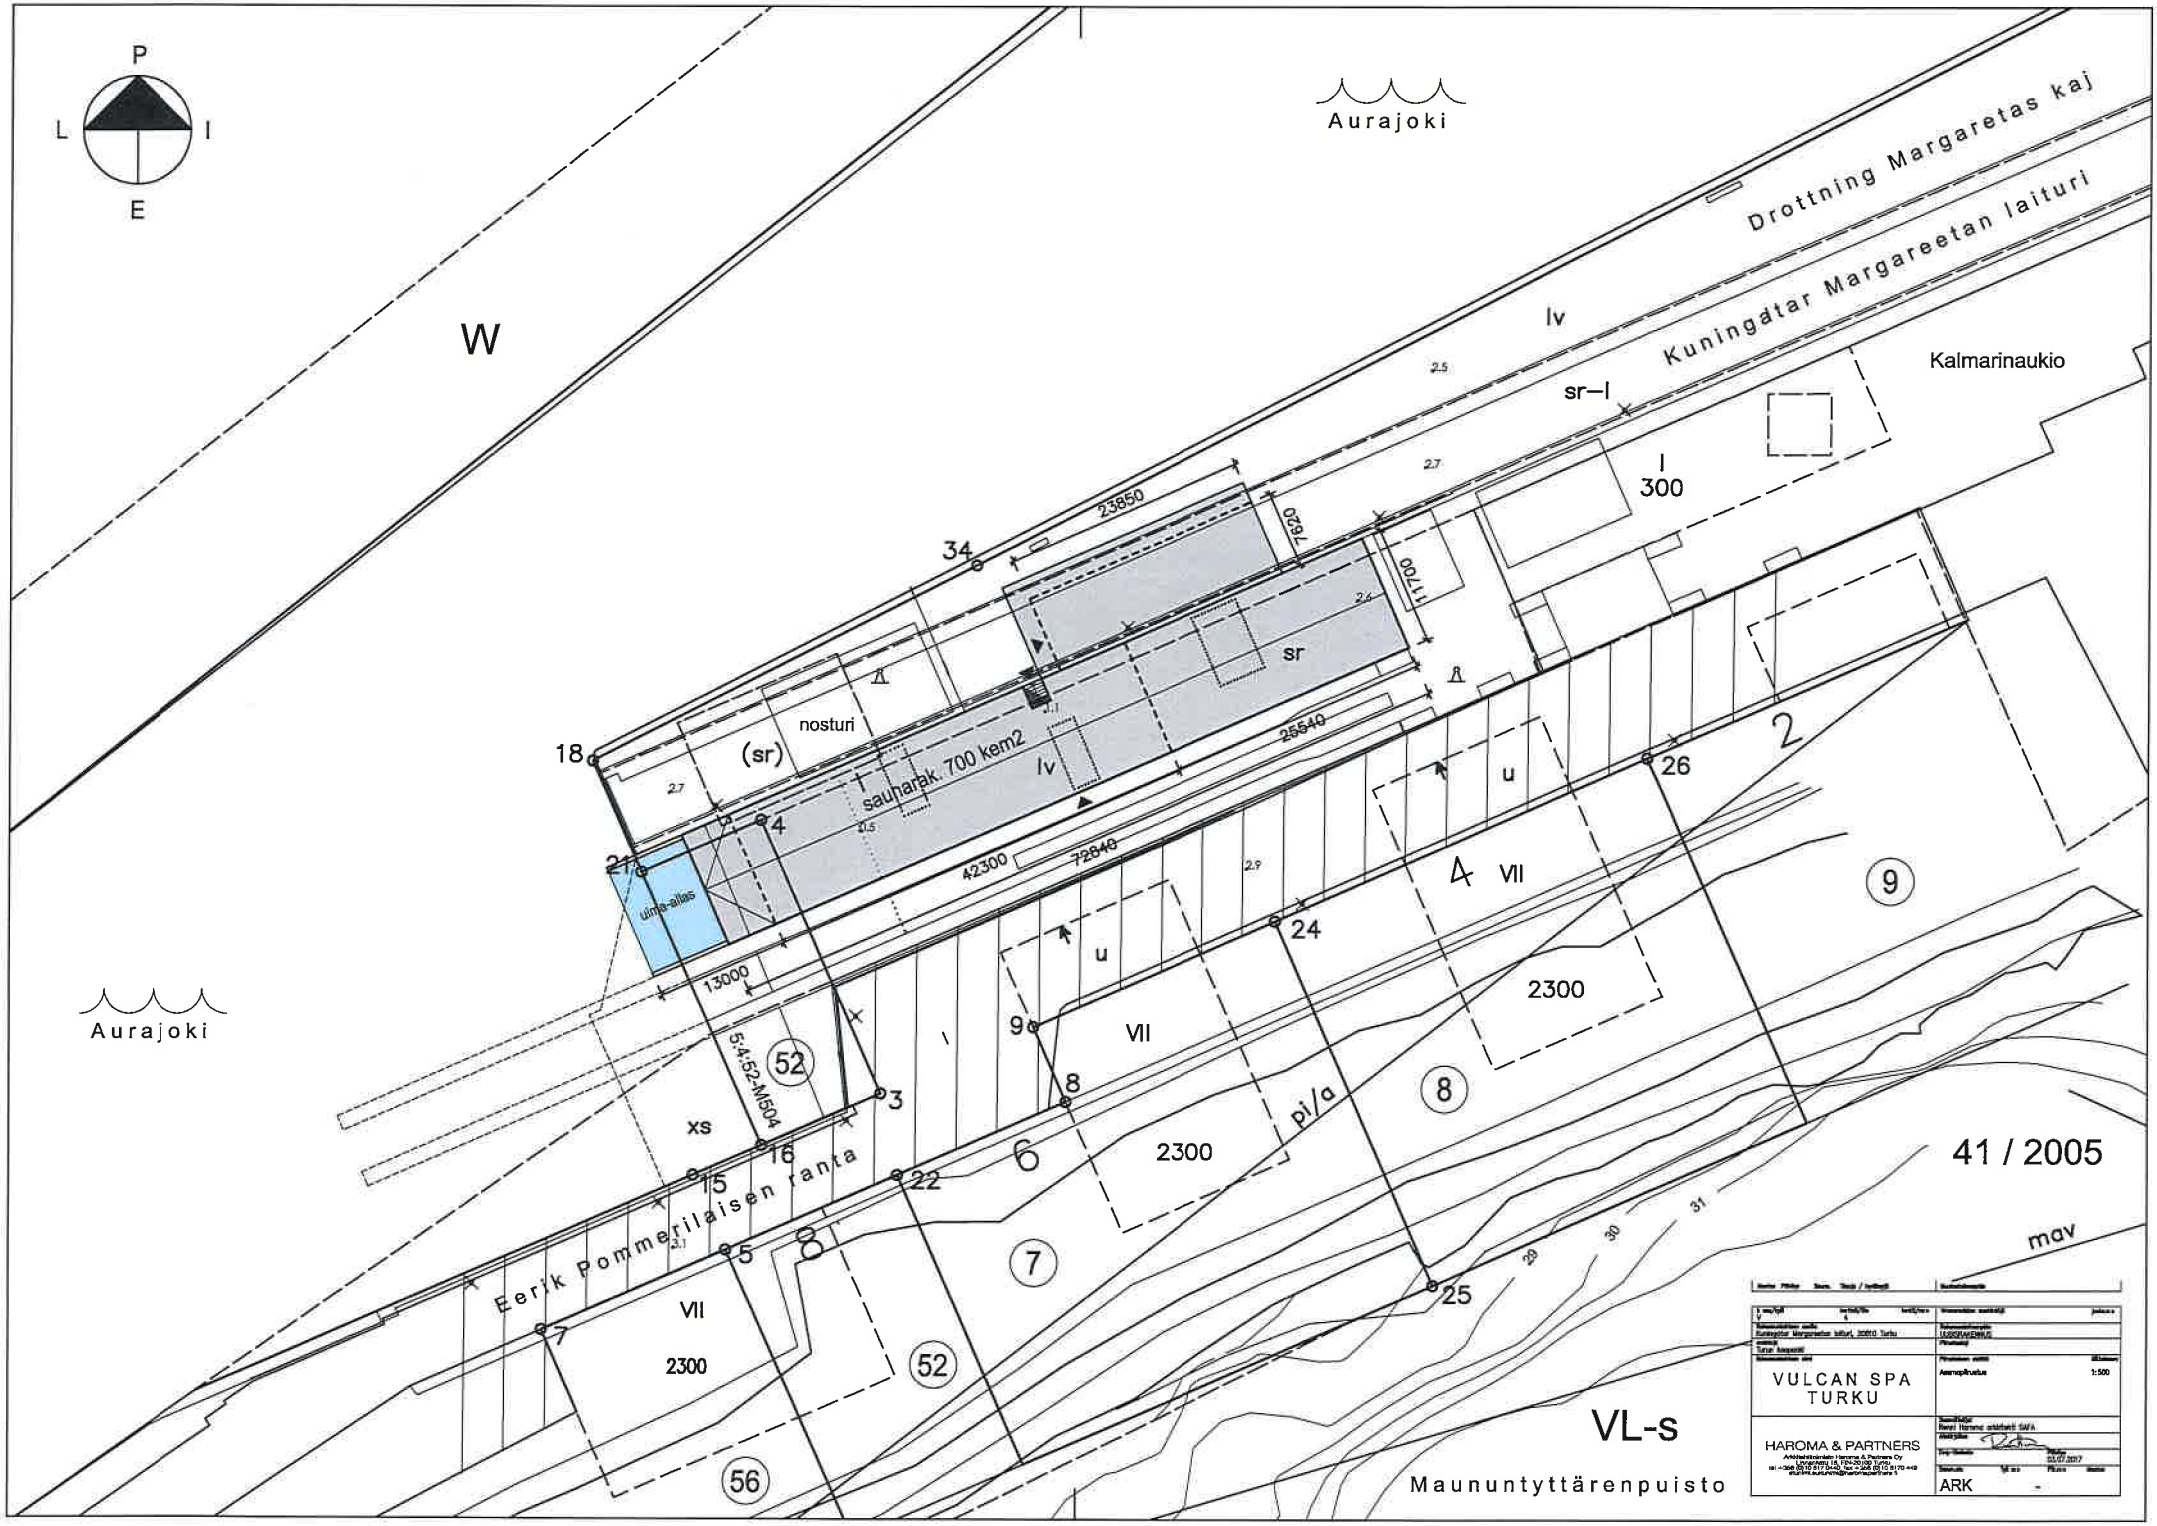
P
L
I
E
W
Aurajoki
Aurajoki
Drottning Margaretas kaj
Kuningatar Margareetan laituri
Kalmarinaukio
Eerik Pommerilaisen ranta
lv
sr–l
300
sr
(sr)
nosturi
sauharak. 700 kem2
lv
23850
7820
17700
25540
42300
72840
13000
5:4:52-M504
xs
VII
2300
u
VII
2300
pi/a
4 VII
2300
mav
18
34
4
21
26
24
9
8
3
16
15
5
22
7
25
52
56
6
7
8
9
2
41 / 2005
VL-s
Maununtyttärenpuisto
VULCAN SPA
TURKU
HAROMA & PARTNERS
Asemapiirustus
1:500
ARK