


Asemapiirros 1:200

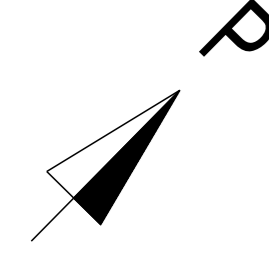


RANTALAITURI
JALANKULKU- JA PYÖRÄTIE (ASFALTTI)
PYSÄKÖINTIRUUTU (ASFALTTI)
AJORATA (ASFALTTI)
PYSÄKÖINTIRUUTU (ASFALTTI)
JALKAKÄYTTÄVÄ (BETONILAATTA)

RANTALAITURI
JALANKULKU- JA PYÖRÄTIE (ASFALTTI)
PYSÄKÖINTIRUUTU (ASFALTTI)
AJORATA (ASFALTTI)
PYSÄKÖINTIRUUTU (ASFALTTI)
JALKAKÄYTTÄVÄ (BETONILAATTA)


Itäisen Rantakadun pohjoisreunaan sijoitetaan viherseinäkeitä ja katukalusteita

Kiskojen välinen alue muotoillaan siten, että vedet valuvat nykyisiin kaivoihin.

- Merkkien selitykset:
- SUUNNITELTU KORKEUS MAANPINNAN KORKEUS
  - 2.7 SUUNNITELTU KORKEUS
  - ASFALTTI, AJORATA
  - ASFALTTI, JALKAKÄYTTÄVÄ- JA PYÖRÄTIE
  - BETONILAATTA
  - PÄÄASIAINEN PINTAMATERIAALI ASFALTTI ALUEELLA LUONNONKIVIRAITOJA
  - MASSIIVINEN BETONILAATOITUS
  - BETONIREUNATUKI
  - MADALLETTU REUNATUKI
  - NYKYINEN NOSTURIKISKO
  - MAANALAINEN RAKENNE
  - SUUNNITTELUALUEEN RAJA
  - POISTETTAVA POLLARI
  - SUUNNITELTU POLLARI
  - NOUSEVA LIIKENNEPOLLARI
  - ISTUTUSASTIA, ohjeellinen
  - TEKNIKKAPOLLARI
  - VALAISIN
  - NYKYINEN HULESIKAIVO
  - SUUNNITELTU HULESIKAIVO
  - NYKYINEN, SÄILYVÄ PUU/PENSAS
  - NYKYINEN VALAISINPVLVÄS
  - ISTUTETTAVA PUU
  - PAIKKA KATUJAKOKAAPELILLE
  - NUPUKIVEYS
  - LINJAKUIVATUS

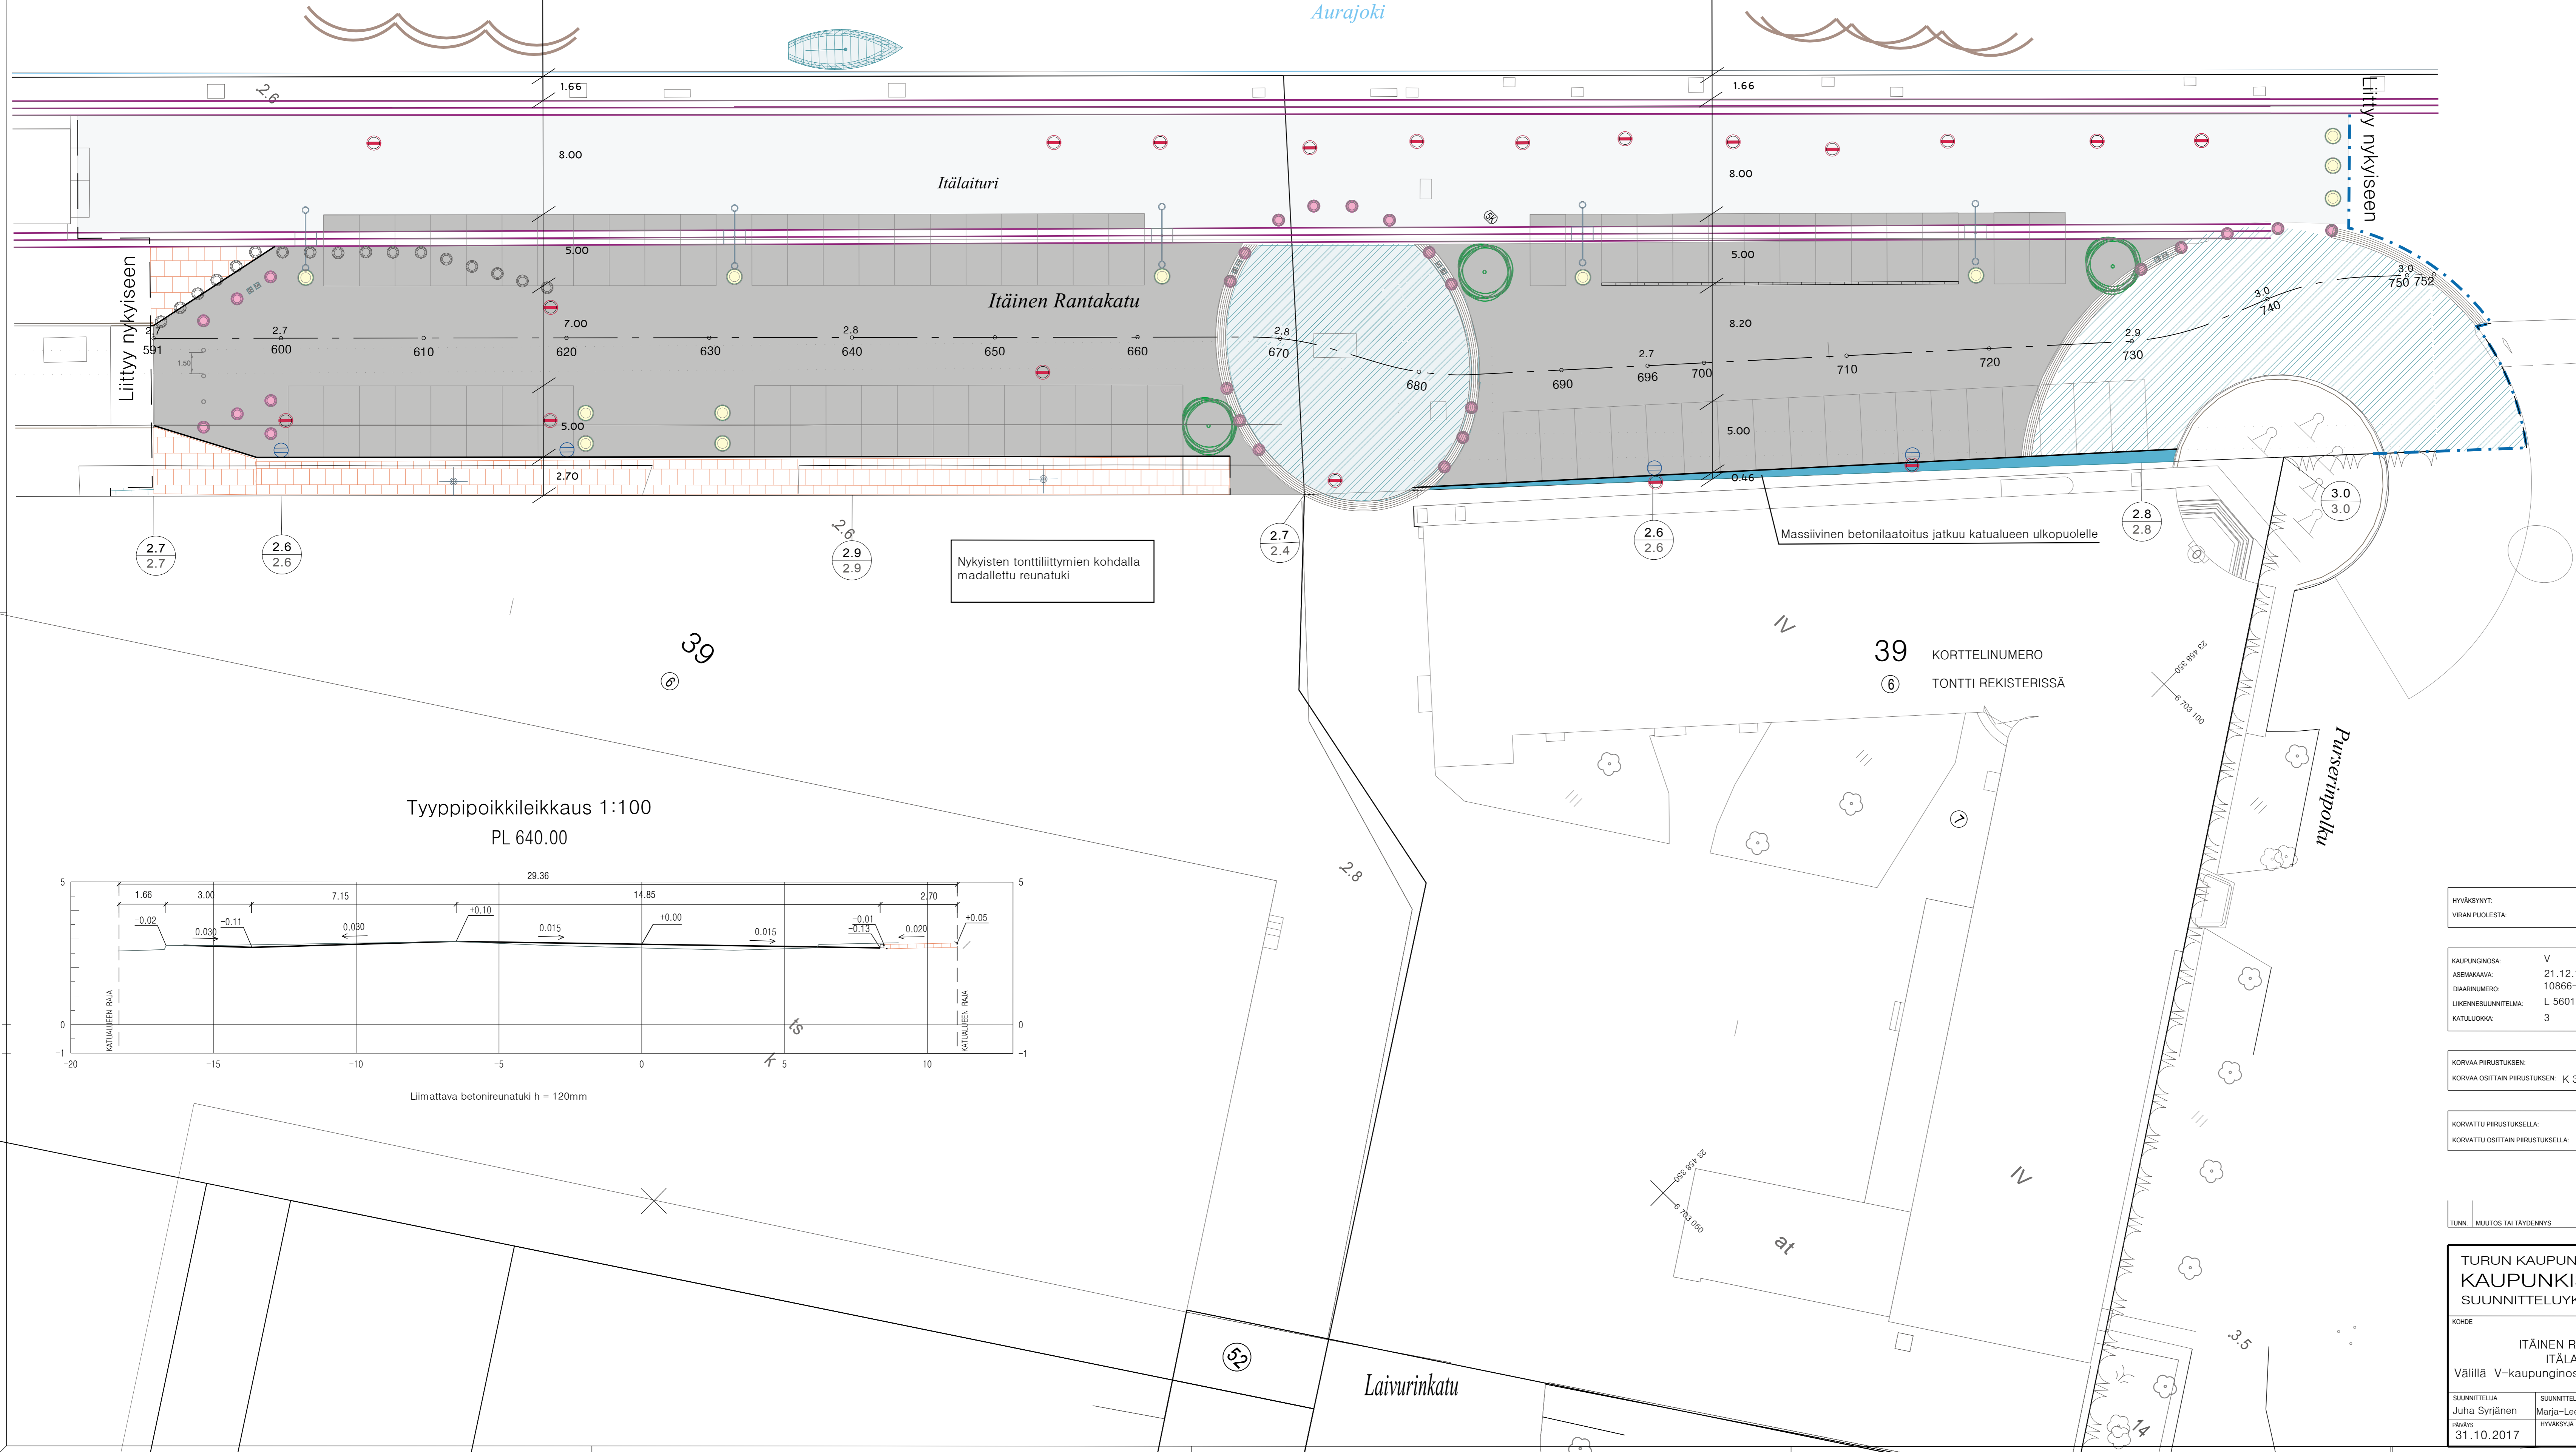

Tyyppipoikkileikkaus 1:100  
PL 640.00

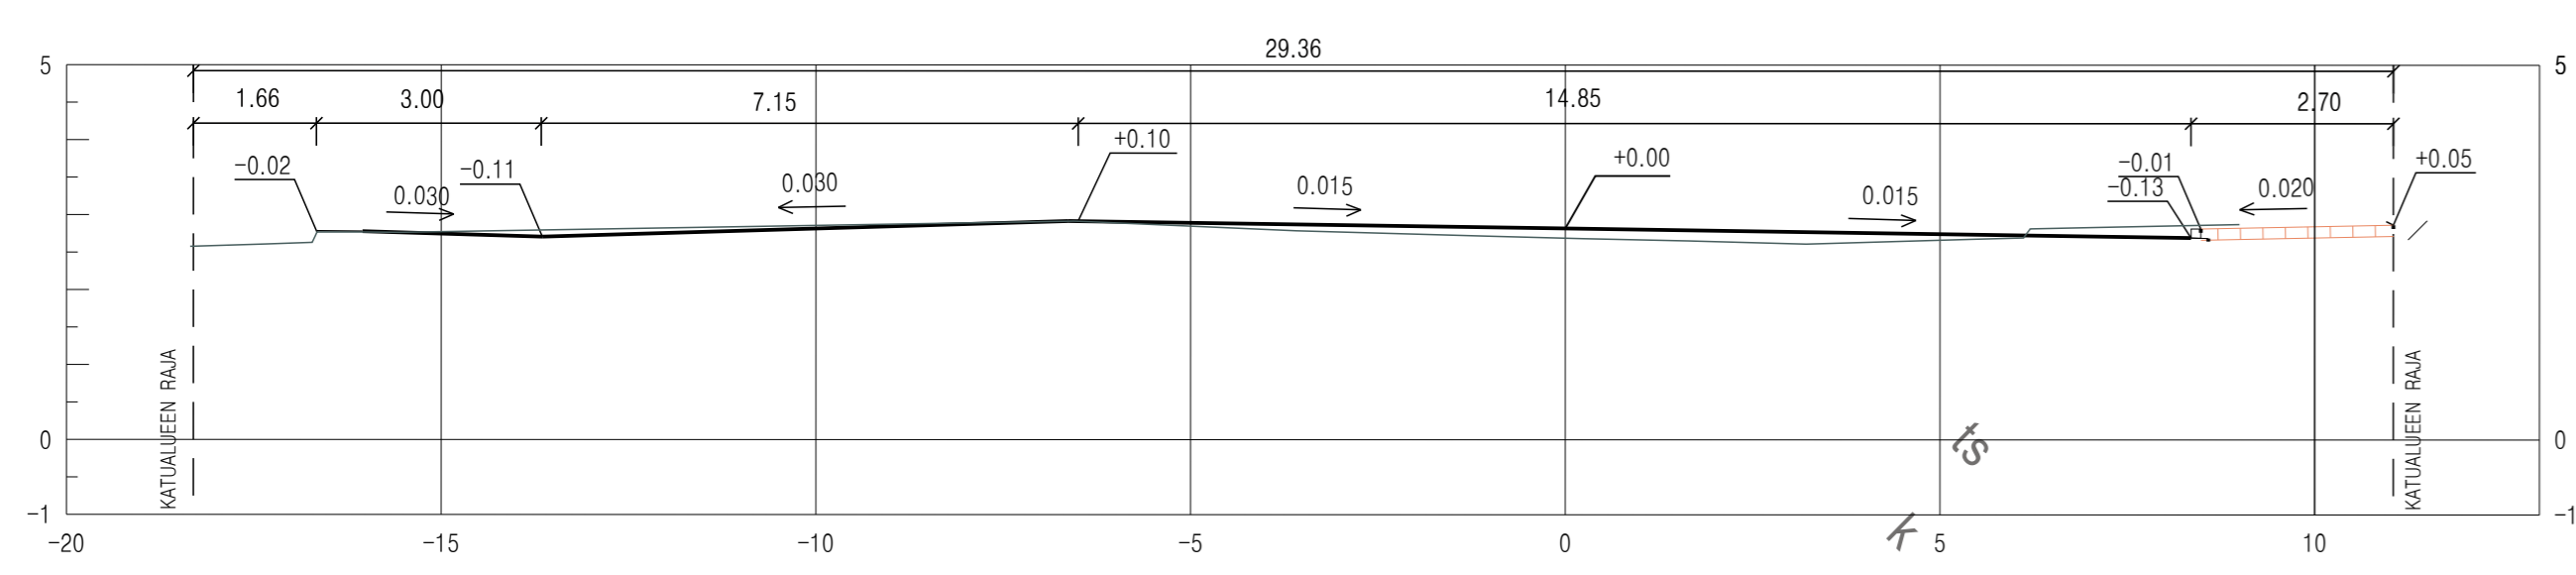

Liimattava betonireunatuki h = 120mm

Koordinaattijärjestelmät:  
Taso X, Y: ETRS-GK23  
(EUREF-FIN)  
Korkeus Z: N2000

HYVÄKSYNTY:	
VIIRAN PUOLESTA:	
KAUPUNGINOSA:	V
ASEMAKAAVA:	21.12.1992 (12/1990), 16.6.2008 (41/2005)
DIAGRAMMILINJA:	10866-2016
LIKENNESUUNNITELMA:	L 5601 111
KATUKUUKKA:	3

KORVAA PIRUSTUKSEN:  
KORVAA OSITTAIN PIRUSTUKSEN: K 3001 003, D 3001 014

KORVATTU PIRUSTUKSELLA:  
KORVATTU OSITTAIN PIRUSTUKSELLA:

ITÄINEN RANTAKATU  
ITÄLAIURI  
Välillä V-kaupunginosa / 39.6-Purserinpolku

**TURUN KAUPUNGIN YMPÄRISTÖTOIMIALA**  
**KAUPUNKISUUNNITTELU**  
**SUUNNITTELUYKSIKKÖ**

KOHDE	ITÄINEN RANTAKATU ITÄLAIURI Välillä V-kaupunginosa / 39.6-Purserinpolku	ISSÄLTO	KATUSUUNNITELMA
SUUNNITTELIJA	Juha Syrjänen	SUUNNITTELUJÄRJESTÄJÄ	Maria-Leeeni Vasama
TARKASTAJA	Kari Linnakoski	MITTAKAAVA	1:200, 1:100
PÄIVÄYS	31.10.2017	HYVÄKSYNTÄ	Matti Salonen
PIRUSTUSNUMERO	K 5601 110	MAUTOS	

Puolijärjestelmä:  
20150 Turku  
etunimi.salon@turku.fi  
puh 02-230 0000  
fax 02-230 5050