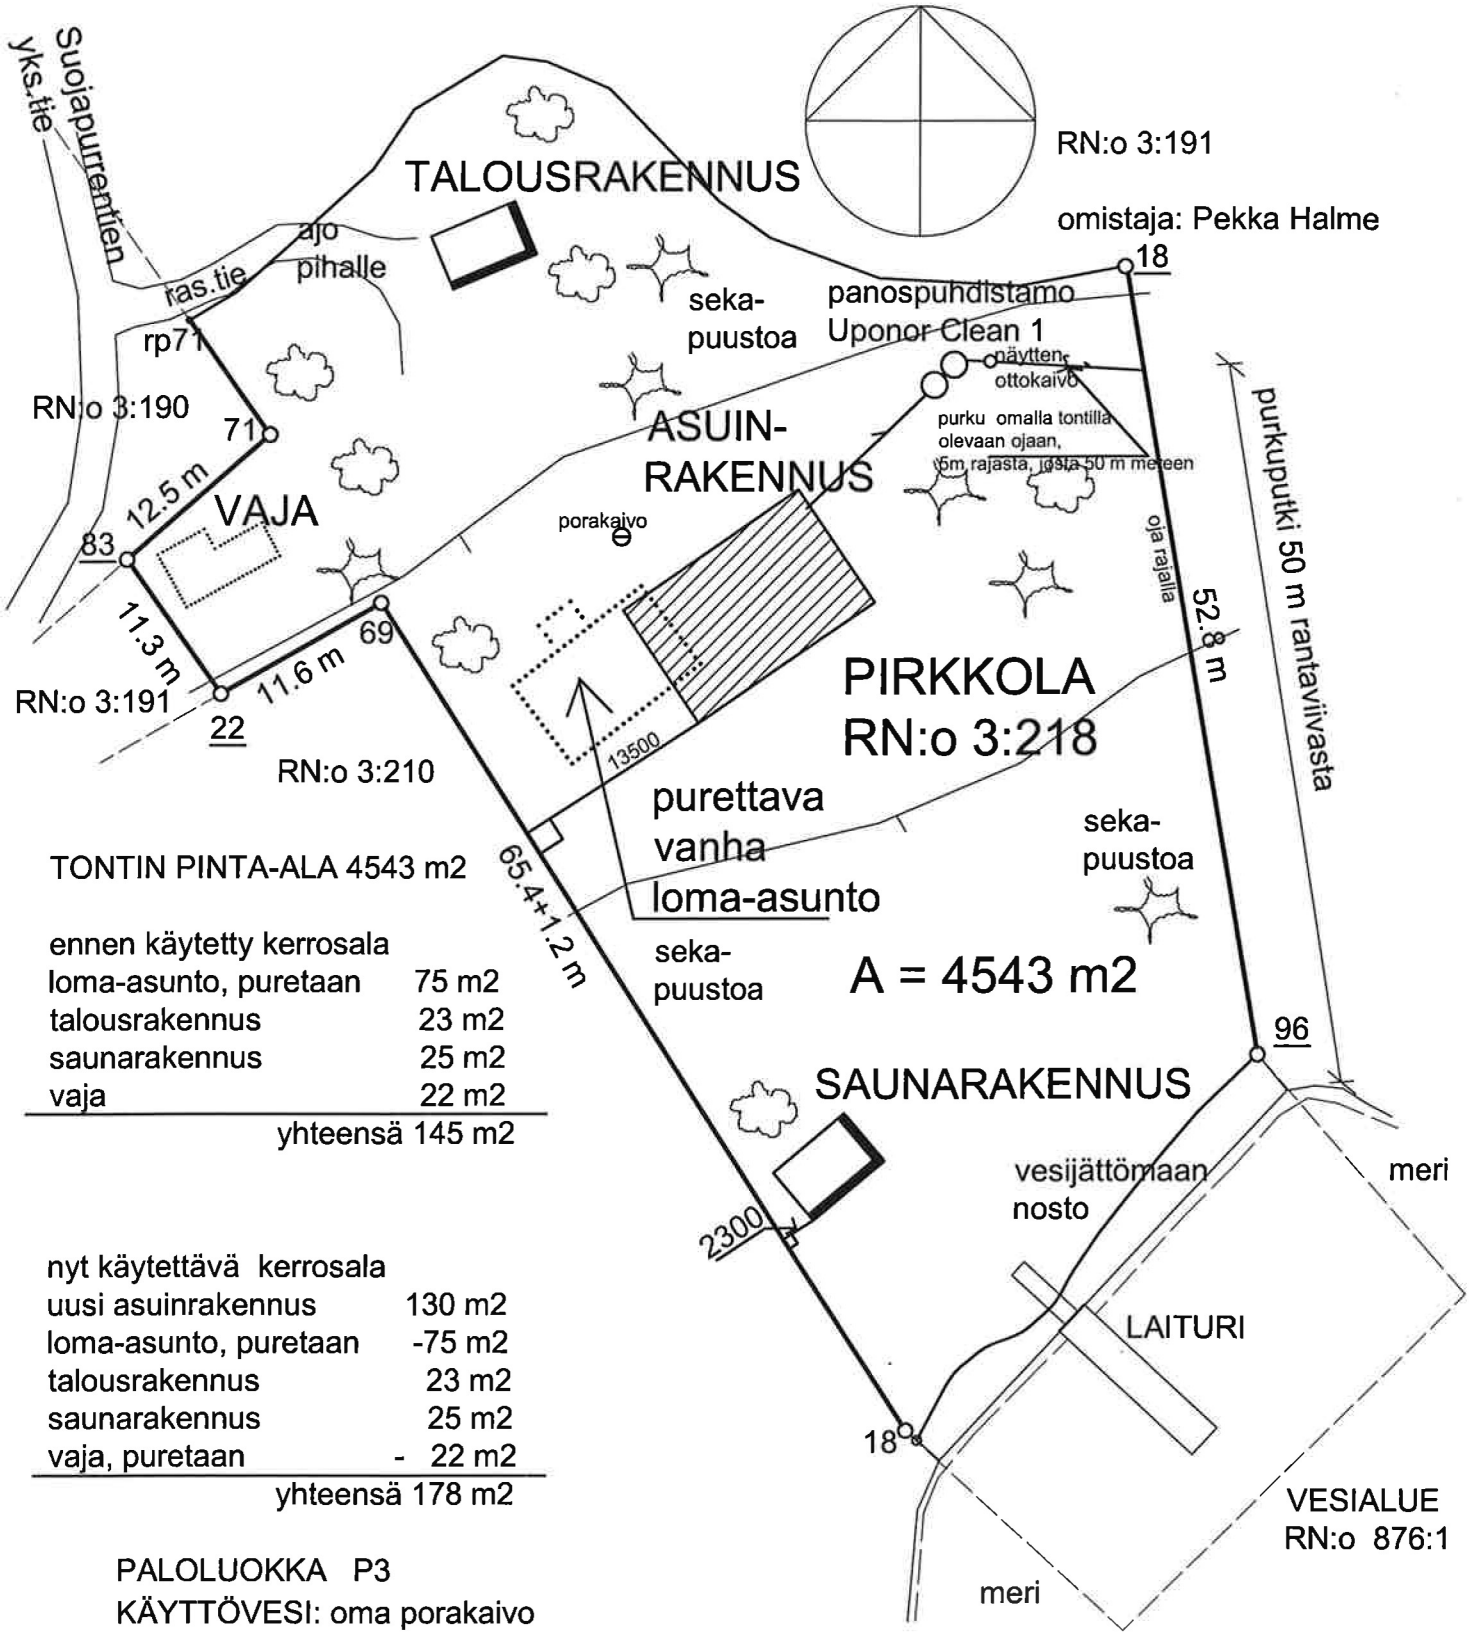

TONTIN PINTA-ALA 4543 m2

ennen käytetty kerrosala	
loma-asunto, puretaan	75 m2
talousrakennus	23 m2
saunarakennus	25 m2
vaja	22 m2
yhteensä	145 m2

nyt käytettävä kerrosala	
uusi asuinrakennus	130 m2
loma-asunto, puretaan	-75 m2
talousrakennus	23 m2
saunarakennus	25 m2
vaja, puretaan	- 22 m2
yhteensä	178 m2

PALOLUOKKA P3
KÄYTTÖVESI: oma porakaivo
JÄTEVEDET: panospuhdistamo

MAANPÄÄN JA UNKILAN KYLÄÄ PIRKKOLA 3:218
UUDISRAKENNUS

ASUINRAKENNUS
VELI-MATTI ALLÉN