


ASEMAPIIRROS 1:500

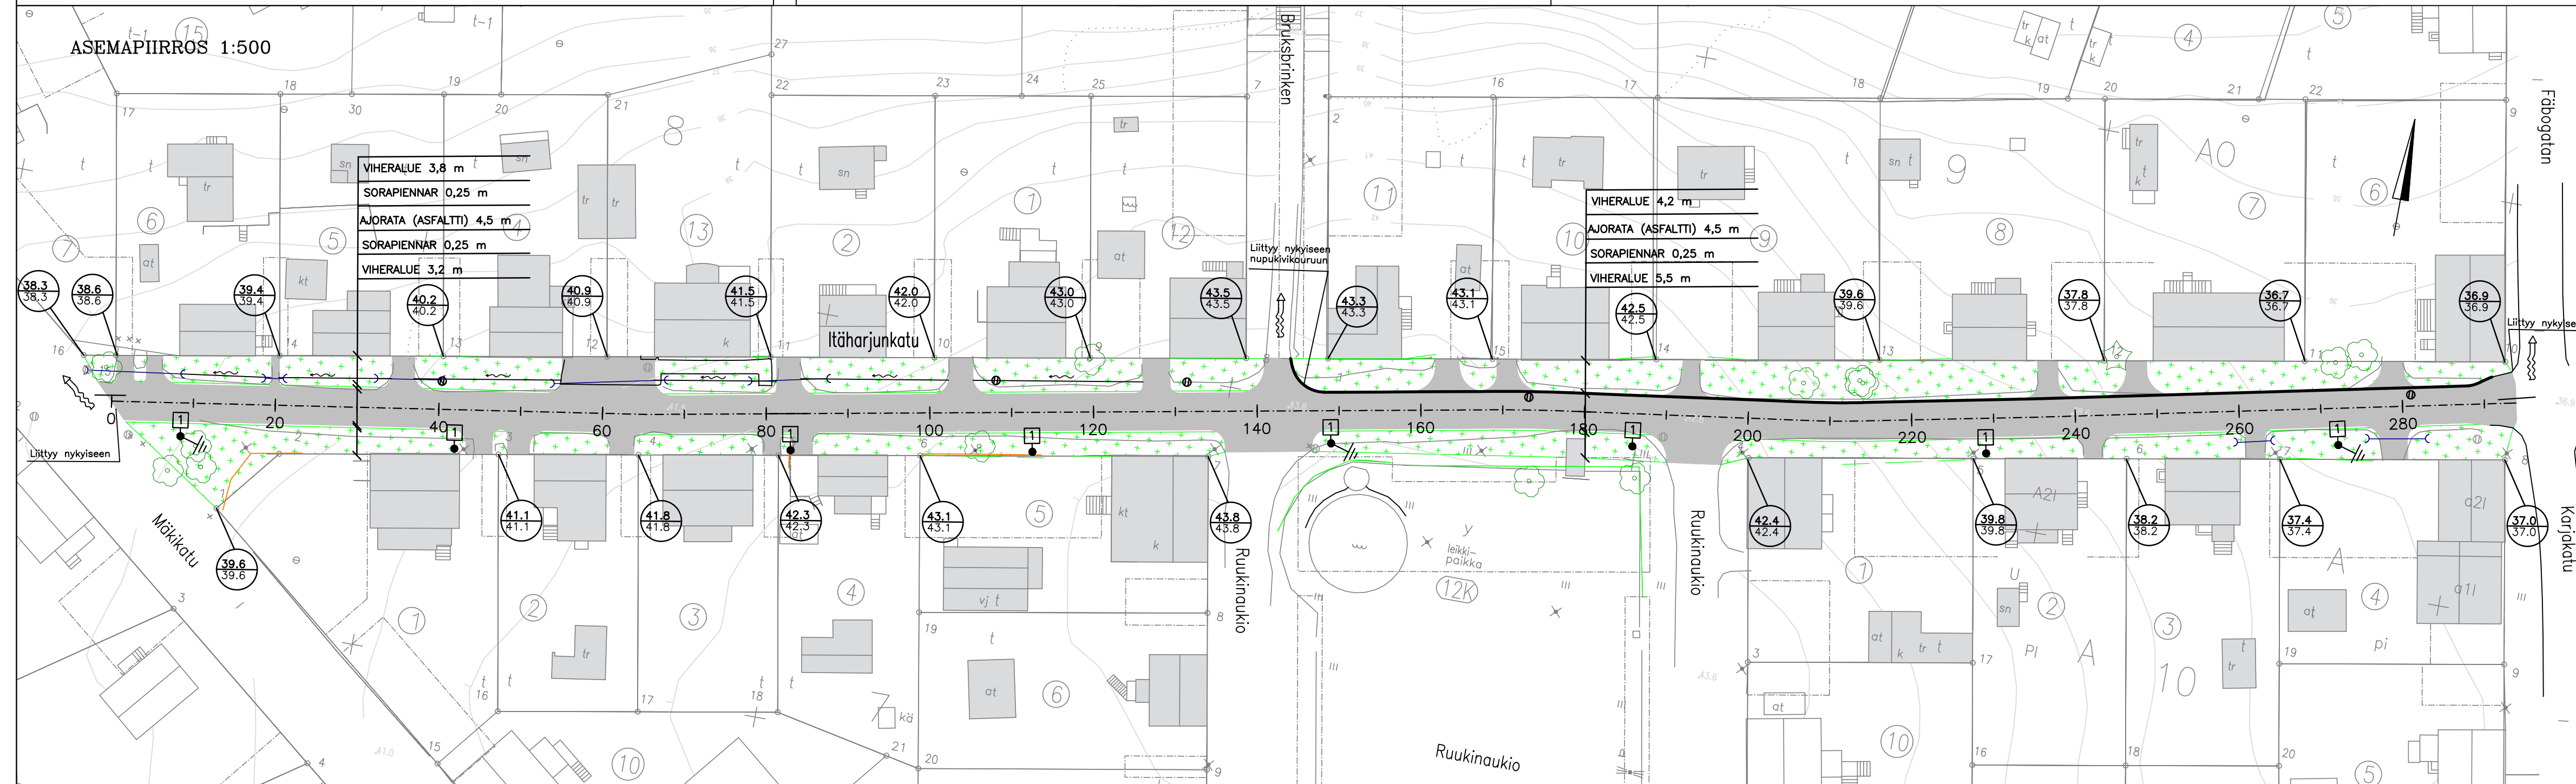

MERKINTÖJEN SELITYKSIÄ

- VIHERALUE
- ASFALTTI
- Hulevesikaivo, nykyinen
- Hulevesikaivo, suunniteltu
- Suunniteltu korkeus
- Nykyinen korkeus
- Korttelinumero
- Tonttinumero
- Tulvareitti
- Nykyinen lehtipuu
- Nykyinen pensas
- Nykyinen havupuu
- Pensasaita/Huomattava pensas
- Nykyinen valaisin, poistuu
- Suunniteltu valaisin
- Nykyinen rumpu
- Nykyinen tukimuuri
- Oja

Koordinaattijärjestelmät:  
Taso X,Y: ETRS-GK23  
(EUREF-FIN)  
Korkeus Z: N2000

HYVÄKSYNYT:	
VIRAN PUOLESTA:	
KAUPUNGINOSA:	ITÄHARJU
ASEMAKAAVA HYVÄKSYTTY:	21.10.1936 (4/1935)
DIARIONUMERO:	9142-2018
LIIKENNESUUNNITELMA:	L 6552 016
KATULLUOKKA:	

KORVAA PIIRUSTUKSEN:	
KORVAA OSITTAIN PIIRUSTUKSEN:	D 2748 008, 009

KORVATTU PIIRUSTUKSELLA:	
KORVATTU OSITTAIN PIIRUSTUKSELLA:	

TUNN.	MUUTOS TAI TÄYDENNYS	PÄIVÄYS	SUUNNIT./PIIRT.	TARKK./HYV.

TURUN KAUPUNGIN KAUPUNKIYMPÄRISTÖTOIMIALA  
KAUPUNKIRAKENTAMISEN PALVELUALUE  
KAUPUNKIYMPÄRISTÖN TOTEUTUSSUUNNITTELUYKSIKKÖ

KOHDE	SISÄLTÖ
Itäharjuncatu Välillä Mäkikatu - Karjakuja	KATUSUUNNITELMA
SUUNNITTELUJA FCG	MITTAKAAVA 1:500
PÄIVÄYS 10.10.2018	PIIRUSTUSNUMERO K2748 017
SUUNNITTELUAVUSTAJA FCG	TARKASTANUT
HYVÄKSYJÄ	MUUTOS

**FCG**  
FCG Suunnittelu ja tekniikka Oy  
Puutarhakatu 45 B, 20100 Turku  
www.fcg.fi  
Puh. 010 4090

TURUN KAUPUNKI  
ITÄHARJUNCATU  
KATUSUUNNITELMA  
1:500, 1:100

TKA P26926 200