



Asemapiirros 1:500

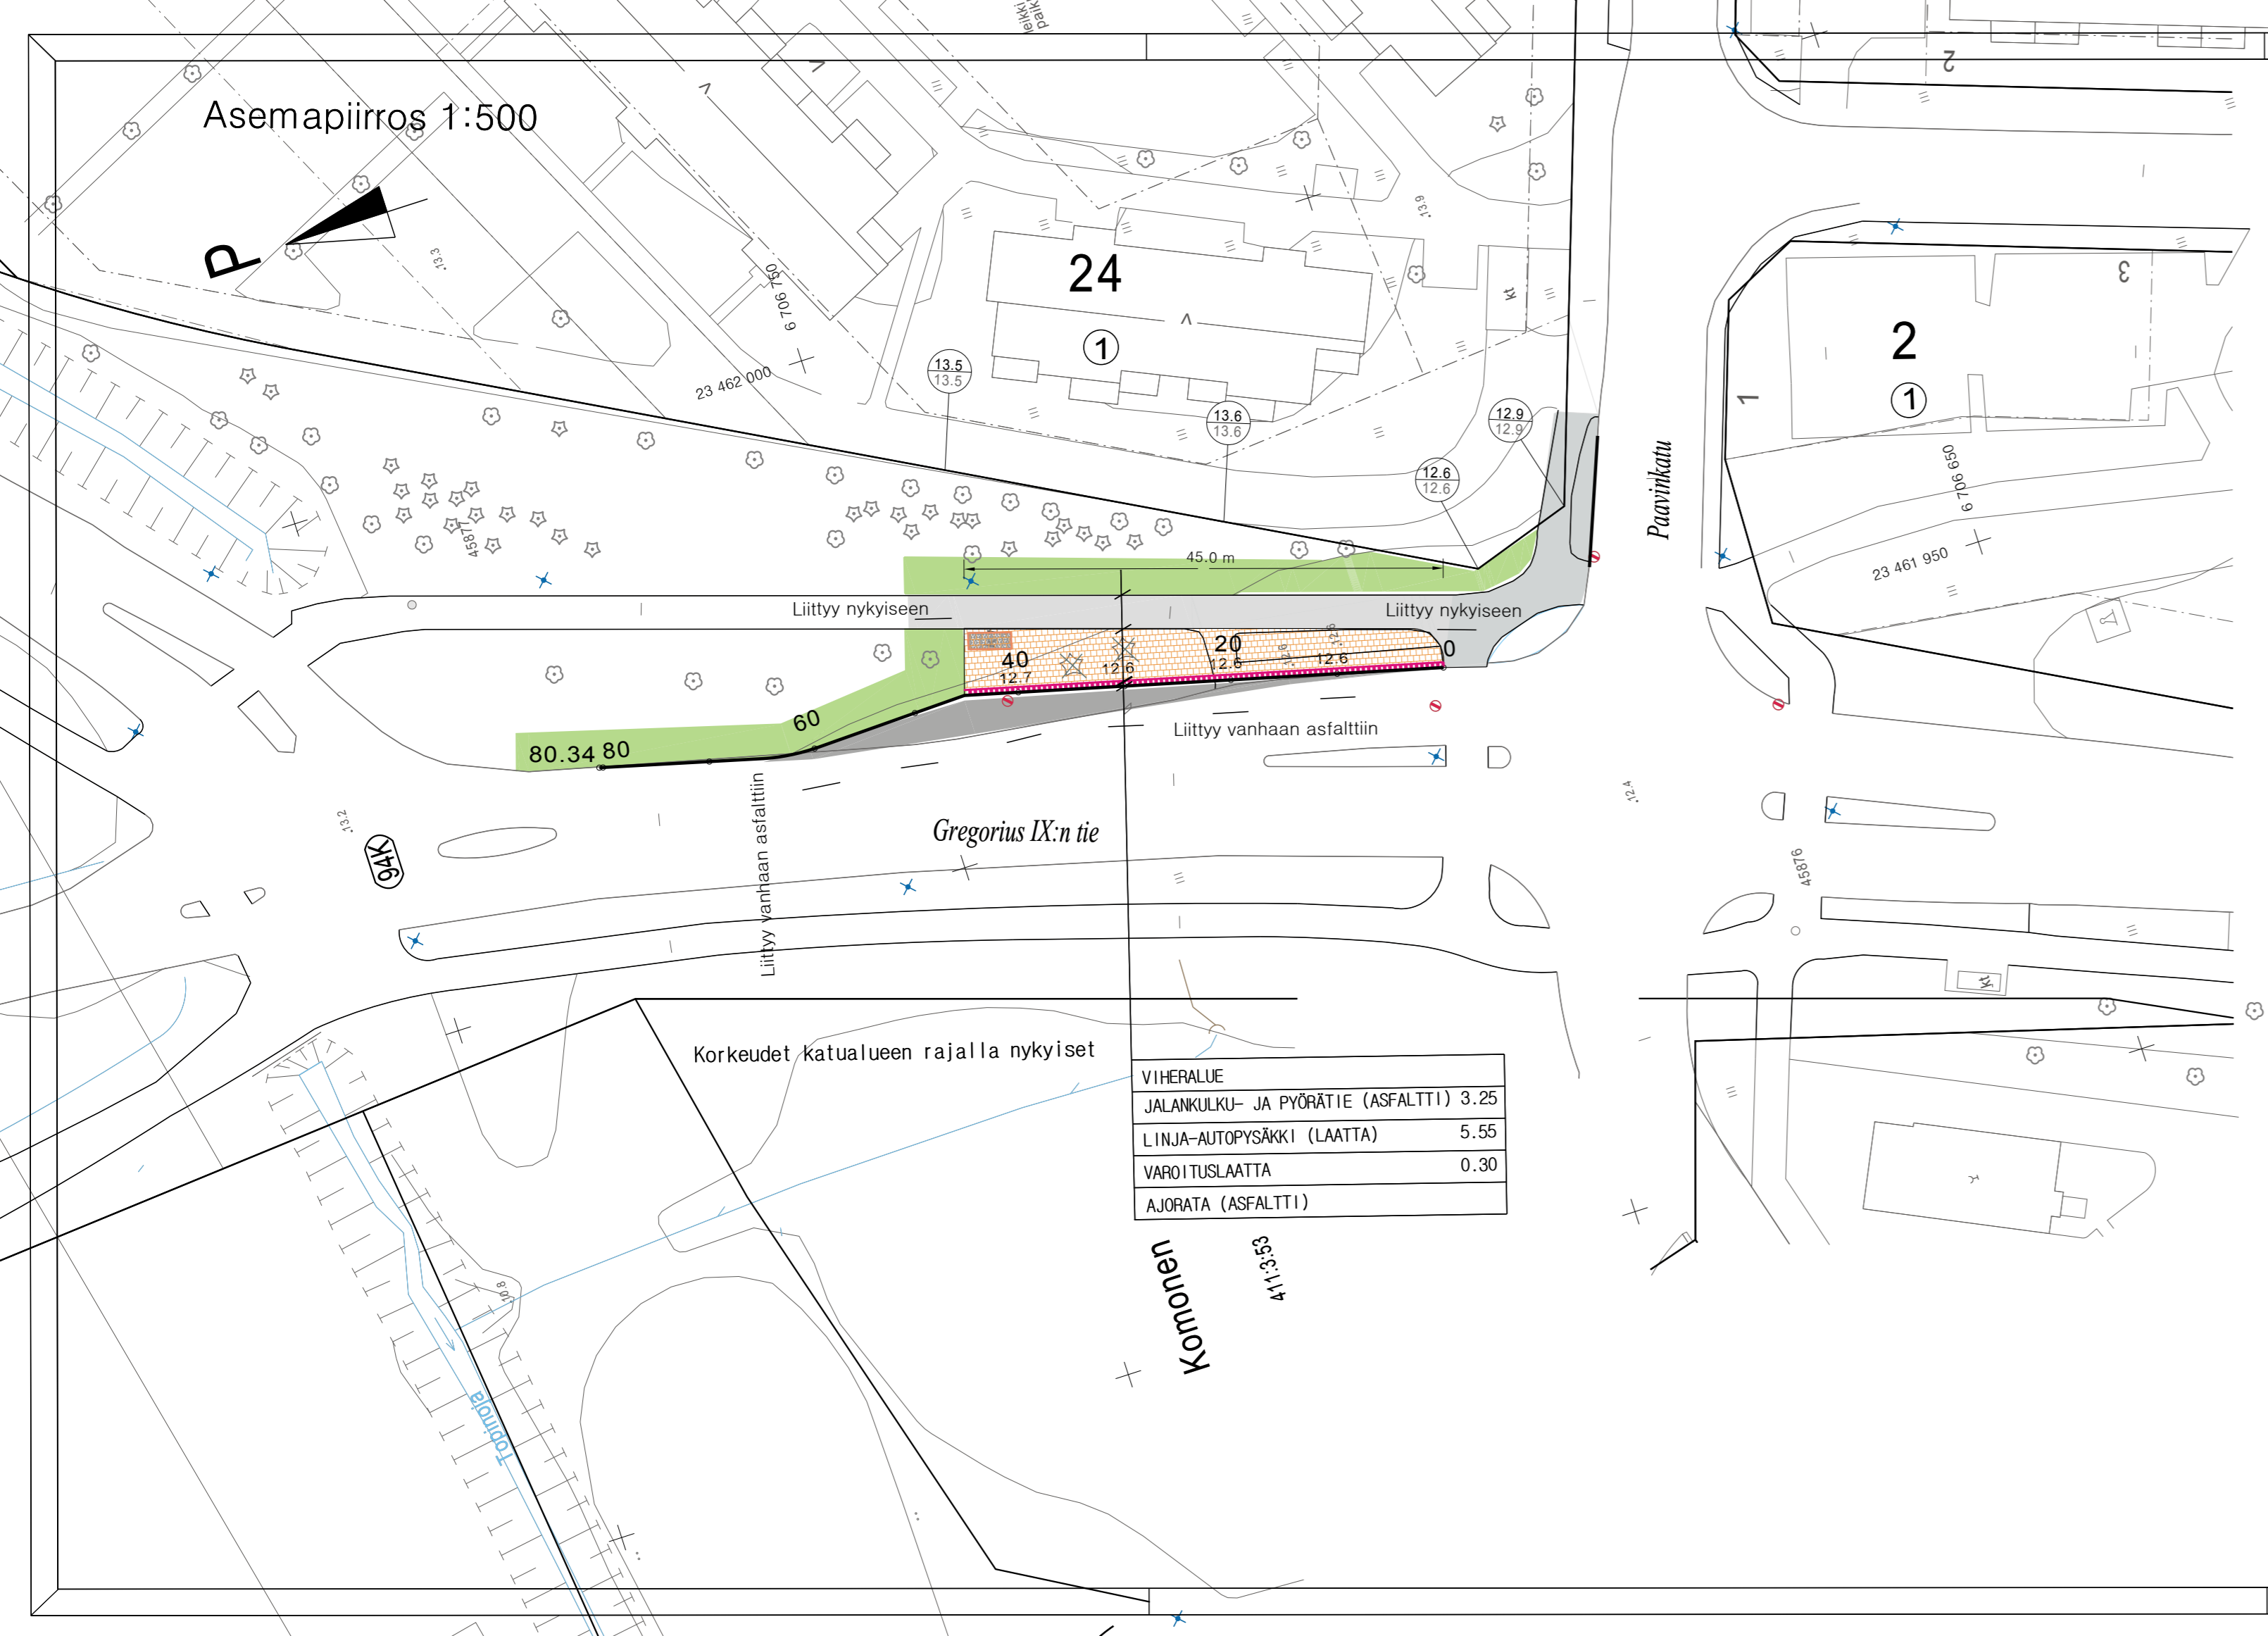

Merkkien selitykset:

- 12.9 / 12.9 SUUNNITELTU KORKEUS  
MAANPINNAN KORKEUS
- 12.6 SUUNNITELTU KORKEUS
- ASFALTTI, AJORATA
- ASFALTTI, KÄVELY- JA PYÖRÄTIE
- BETONILAATTA, JALKAKÄYTVÄ
- VIHERALUE
- PYSÄKKIKATOS
- VAROITUSLAATTA
- REUNATUKI
- NYKYINEN HULEVESIKAIVO
- POISTETTAVA PUU
- 24 KORTTELINUMERO
- ① TONTTI REKISTERISSÄ

Tyypipoikkileikkaus 1:100

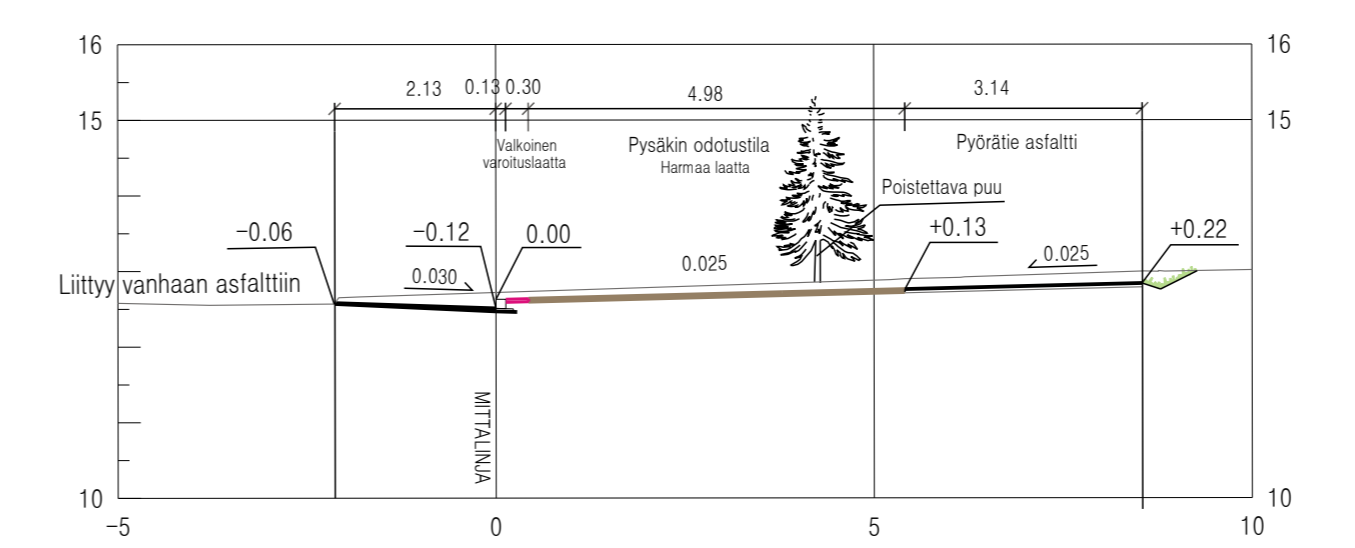

VIHERALUE	
JALANKULKU- JA PYÖRÄTIE (ASFALTTI)	3.25
LINJA-AUTOPYSÄKKI (LAATTA)	5.55
VAROITUSLAATTA	0.30
AJORATA (ASFALTTI)	

Koordinaattijärjestelmät:  
Taso X,Y: ETRS-GK23  
(EUREF-FIN)  
Korkeus Z: N2000

HYVÄKSYNYT:  
VIRAN PUOLESTA:

KAUPUNGINOSA: HALINEN  
ASEMAKAAVA: 21.4.1988 (26/1985)  
DIARINUMERO: 14484-2018  
LIIKENNESUUNNITELMA:  
KATULUOKKA: 3

KORVAA PIIRUSTUKSEN:  
KORVAA OSITTAIN PIIRUSTUKSEN: D 8088 013

KORVATTU PIIRUSTUKSELLA:  
KORVATTU OSITTAIN PIIRUSTUKSELLA:

TUNN MUUTOS TAI TÄYDENNYS PÄIVÄYS SUUNNIT./PIIRT. TARK./HYV.

TURUN KAUPUNGIN KAUPUNKIYMPÄRISTÖTOIMIALA  
KAUPUNKIRAKENTAMISEN PALVELUALUE  
KAUPUNKIYMPÄRISTÖN TOTEUTUSSUUNNITTELUYKSIKKÖ  
Puolalankatu 5  
20100 Turku  
etunimi.sukunimi@turku.fi  
puh 02-330 000

KOHDE: GREGORIUS IX:N TIE  
Paavinkadun liittymä  
Linja-autopysäkki  
SISÄLTÖ: KATUSUUNNITELMA

SUUNNITTELIJA Jari Mäkilä	SUUNNITTELUAVUSTAJA Marja-Leeni Vasama	TARKASTANUT Jari Mäkilä	MITTAKAAVA 1:500, 1:100
PÄIVÄYS 23.4.2019	HYVÄKSYJÄ Kari Linnakoski	PIIRUSTUSNUMERO K 8494 008	MUUTOS