


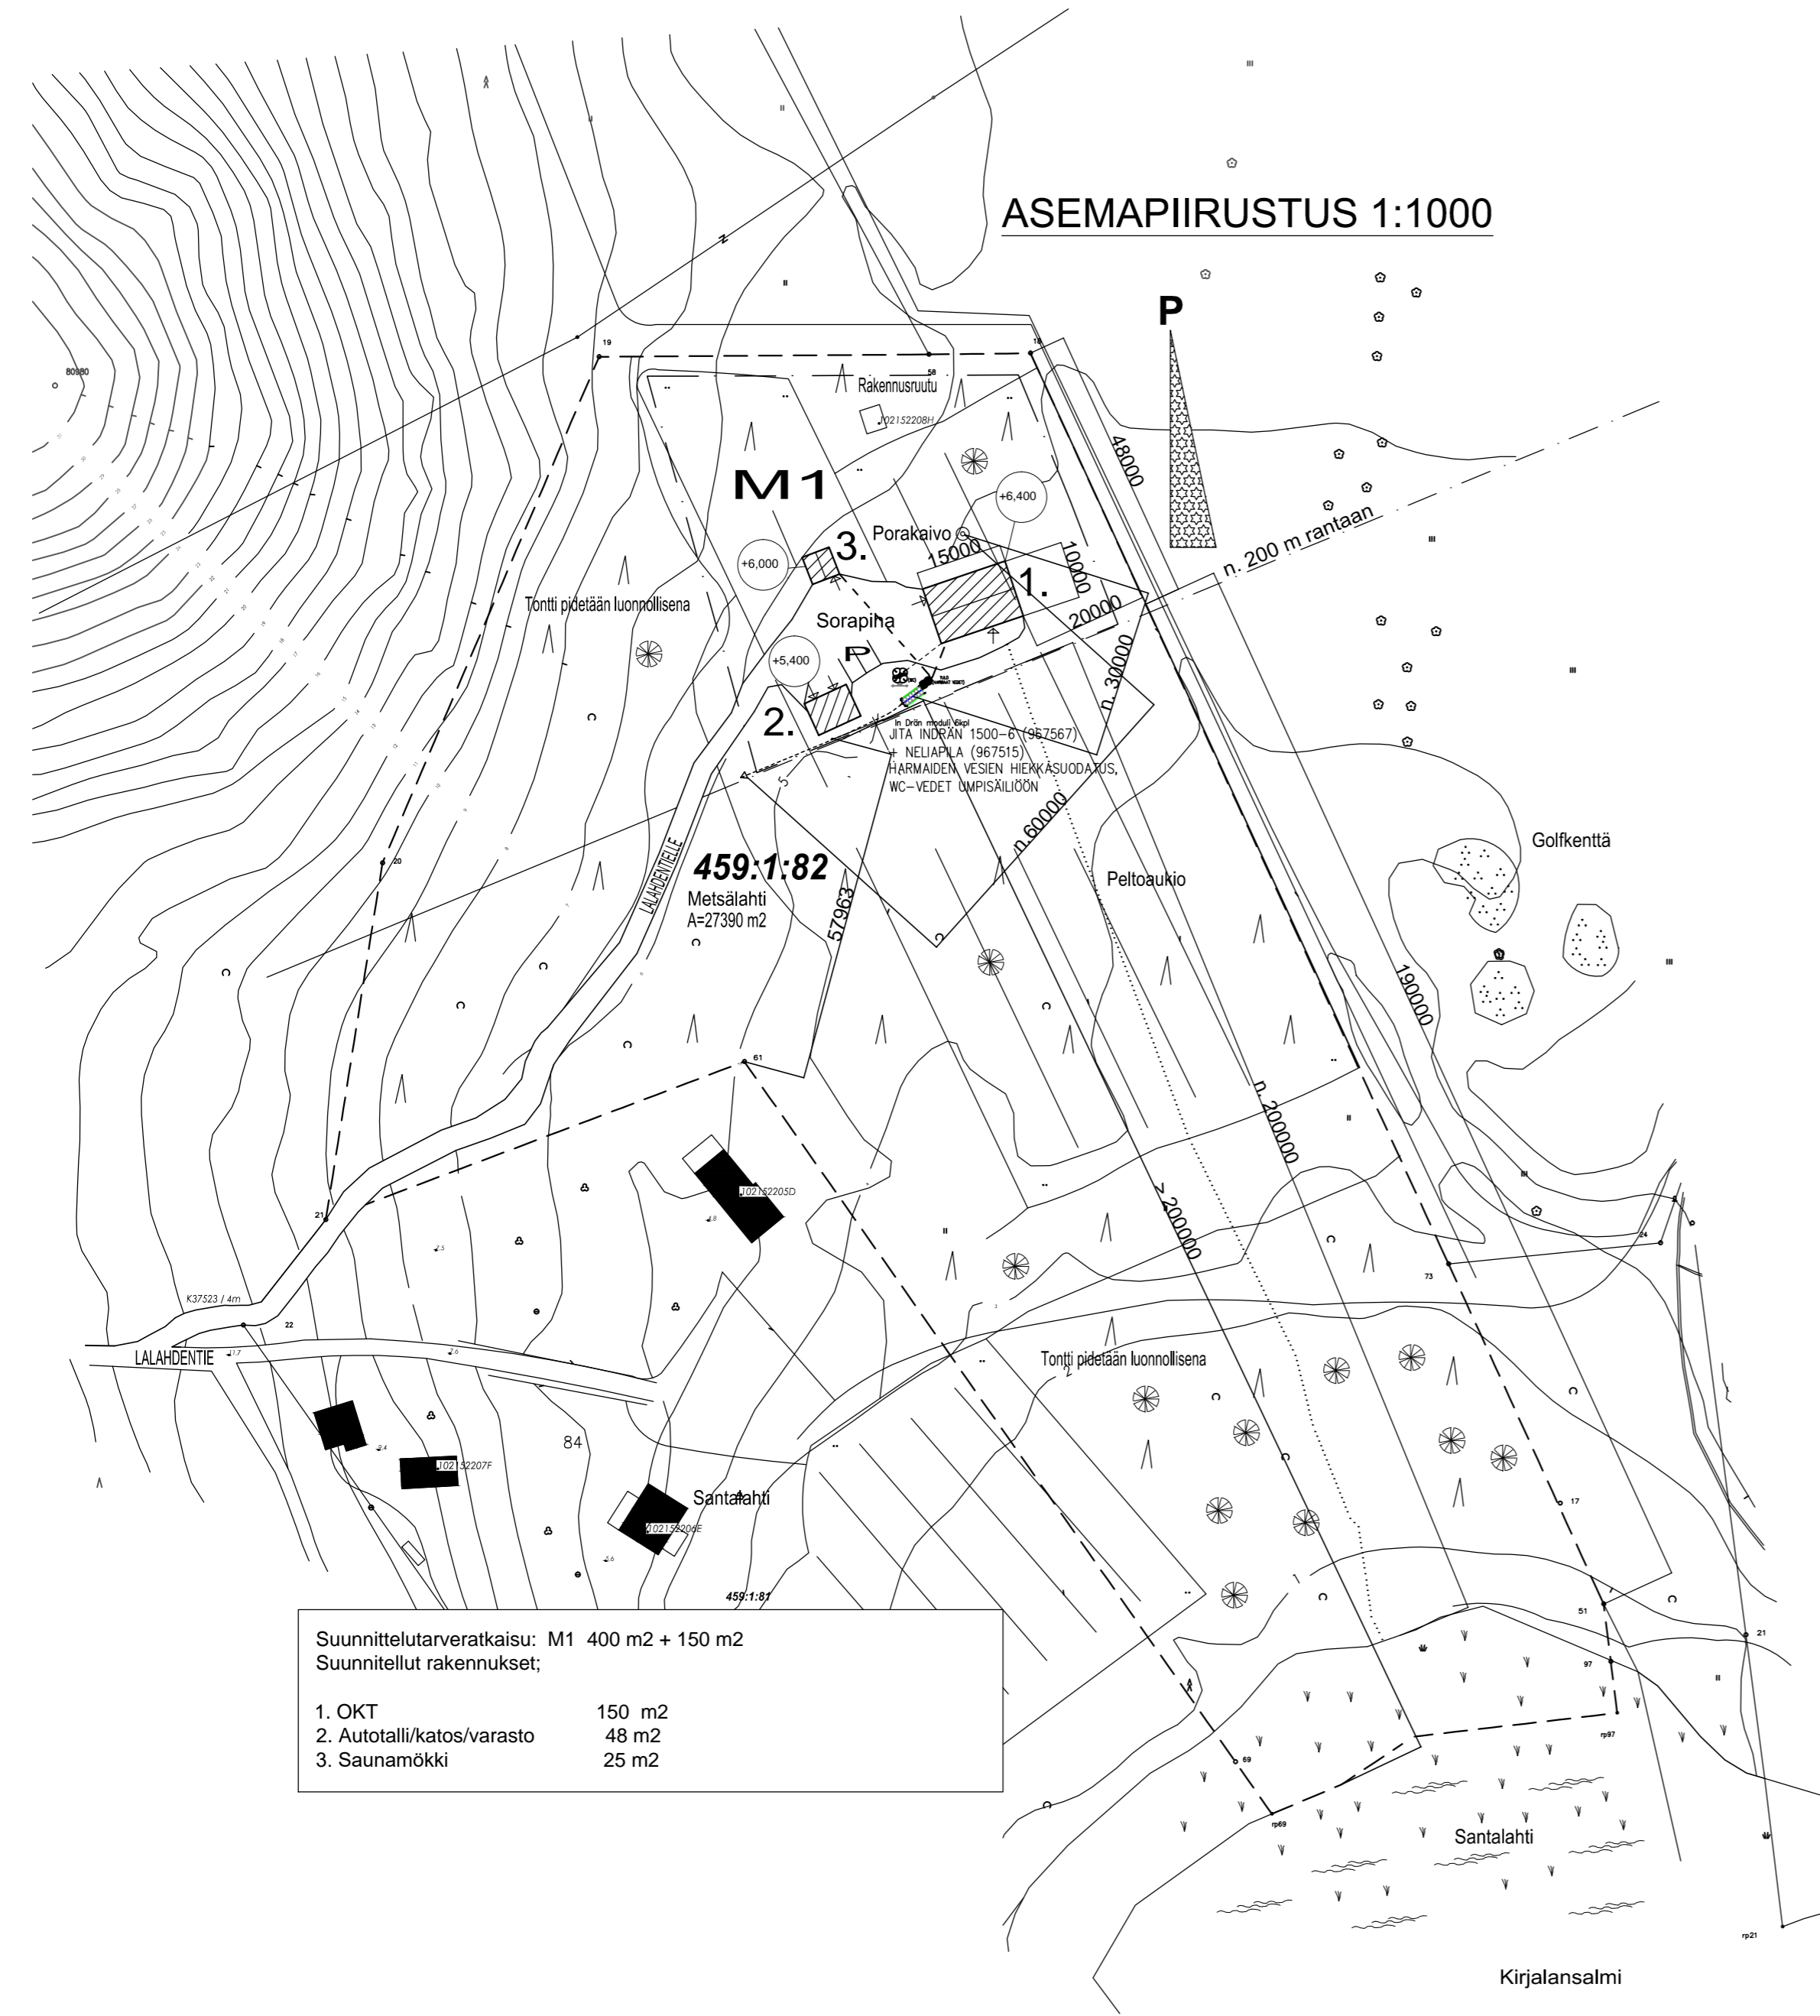


# ASEMAPIIRUSTUS 1:1000



Suunnittelutarvekaisu: M1 400 m<sup>2</sup> + 150 m<sup>2</sup>  
 Suunnitellut rakennukset;

1. OKT	150 m <sup>2</sup>
2. Autotalli/katos/varasto	48 m <sup>2</sup>
3. Saunamökki	25 m <sup>2</sup>

K.OSA/KYLÄ 459	KORTTELI/TILA METSÄLAHTI	TONTTI/RN:o 1:82	VIRANOMAISTEN ARKISTOMERKINTÖJÄ VARTEN	
RAKENNUSTOIMENPIDE UUDISRAKENNUS			PIIRUSTUSLAJI PÄÄPIIRUSTUS	JUOKS.No CH001/001
RAKENNUSKOHTEEN NIMI JA OSOITE CARINA HOLM OKT LALAHDENTIE 20960 TURKU			PIIRUSTUKSEN SISÄLTÖ ASEMAPIIRUSTUS	MITTAKAAVAT 1:1000
 <b>NJN-Tech</b> Oy Ab			SUUNNITTELUALA	PIIR.No 001
SUUNNITTELIJA Karl Marcus Nylund Rak.ins/BI/BSc 041 537 4461				MUUTOS 28.10.2019
PAIVAYS 25.08.2017				 RI Macce Nylund
PAIVAYS 25.08.2017			TYÖ N:o	TIED.NIMI