


POISTUMISALUE 385 m²
KÄYTTÖTARKOITUS MUUTTUU TOIMISTOTILASTA KOKOONTUMISTILAKSI
HENKILÖMÄÄRÄ = 129 h
POISTUMISTIETARVE = 1200 + 1200 mm
TOTEUTETAAN 1800 + 1200 mm = 3000 mm

PALO-OSASTO 1500 m²

POISTUMISALUE 915 m²
KÄYTTÖTARKOITUS ENNALLAAN
HENKILÖMÄÄRÄ KOKOONTUMISTILANA = 305 h
POISTUMISTIETARVE 2430 mm = 1200+1200 mm
TOTEUTETAAN 1800 + 1200 = 3000 mm

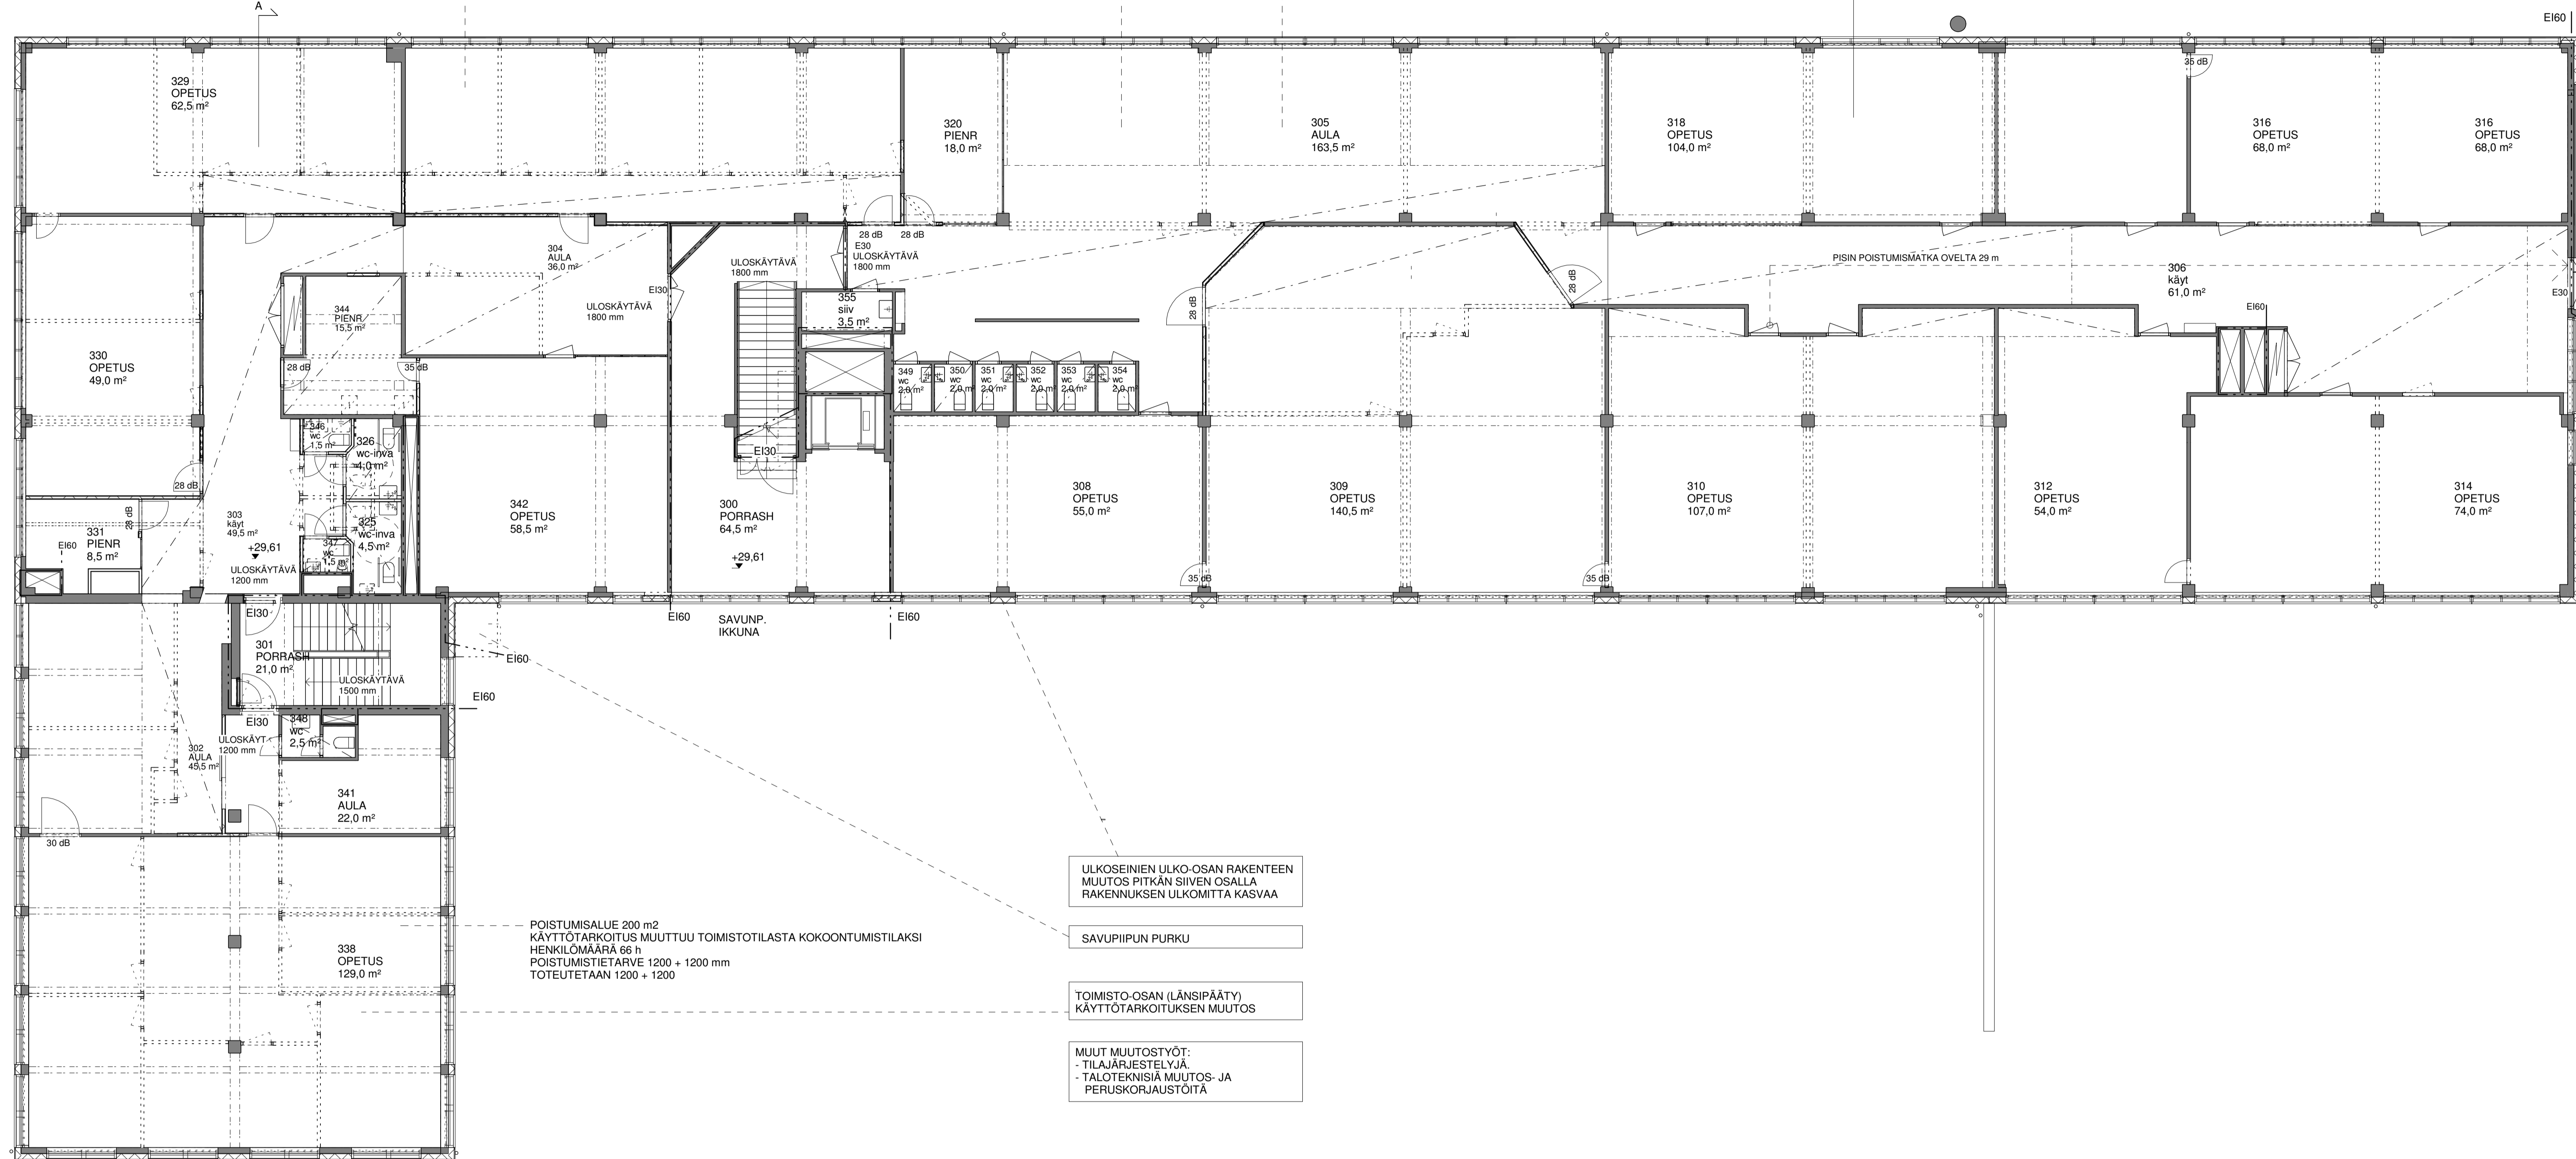

POISTUMISALUE 200 m²
KÄYTTÖTARKOITUS MUUTTUU TOIMISTOTILASTA KOKOONTUMISTILAKSI
HENKILÖMÄÄRÄ 66 h
POISTUMISTIETARVE 1200 + 1200 mm
TOTEUTETAAN 1200 + 1200

- ULKOSEINIEN ULKO-OSAN RAKENTEEN MUUTOS PITKÄN SIIVEN OSALLA RAKENNUKSEN ULKOMITTA KASVAA
- SAVUPIIPUN PURKU
- TOIMISTO-OSAN (LÄNSIPÄÄTY) KÄYTTÖTARKOITUKSEN MUUTOS
- MUUT MUUTOSTYÖT:
- TILAJÄRJESTELYJÄ
- TALOTEKNISIÄ MUUTOS- JA PERUSKORJAUSTOITA

PÄIVITETTY		23.10.2018	
Tunnus	Muutos	Päiväys	
Kaupunginosa: RW6 KUPITTA	Korttel / Tila 2	Tuusi / Ilo 26	Vieromästen merkintä
Rakennuslupamäärä MUUTOS	Rakennusvaihe PÄÄPIIRUSTUS	Julkaisu numero 5/11	
Rakennuksen numero / Rakennuksen numerot / Rakennuslupa / Rakennuslupamäärä 1034543879	Rakennuksen sisältö KOY Lemminkäisenkatu 30, peruskorjaus 2018	mittakaava 1:100	
Untamonkatu 2	Työnumero 90275	Rakennuksen tunnus A05	muutos
VAHTERA ARKITEHDIT Jukka Lehtonen	Olli Vahtera Oy Pölkkiänpolku 11 A 20250 TURKU puh 02-2781 600	Suunnittelija ARK	Tiedosto
Vastuullinen suunnittelija: rehti, tekniikan, alkuperäisen ja päiväys	-7.5.2018- 30.8.2018		