0005316 Kaurakatu 41, ent. Heikkilän puutarha, työtila
Työpaja 2001 TIFF Kaurakatu 41 TURKU
Turun kaupunki/Turun Tilaliikelaitos EI KÄYTÖSSÄ
18.5.2021 15:20

Pohjakuva

0 m 10 m

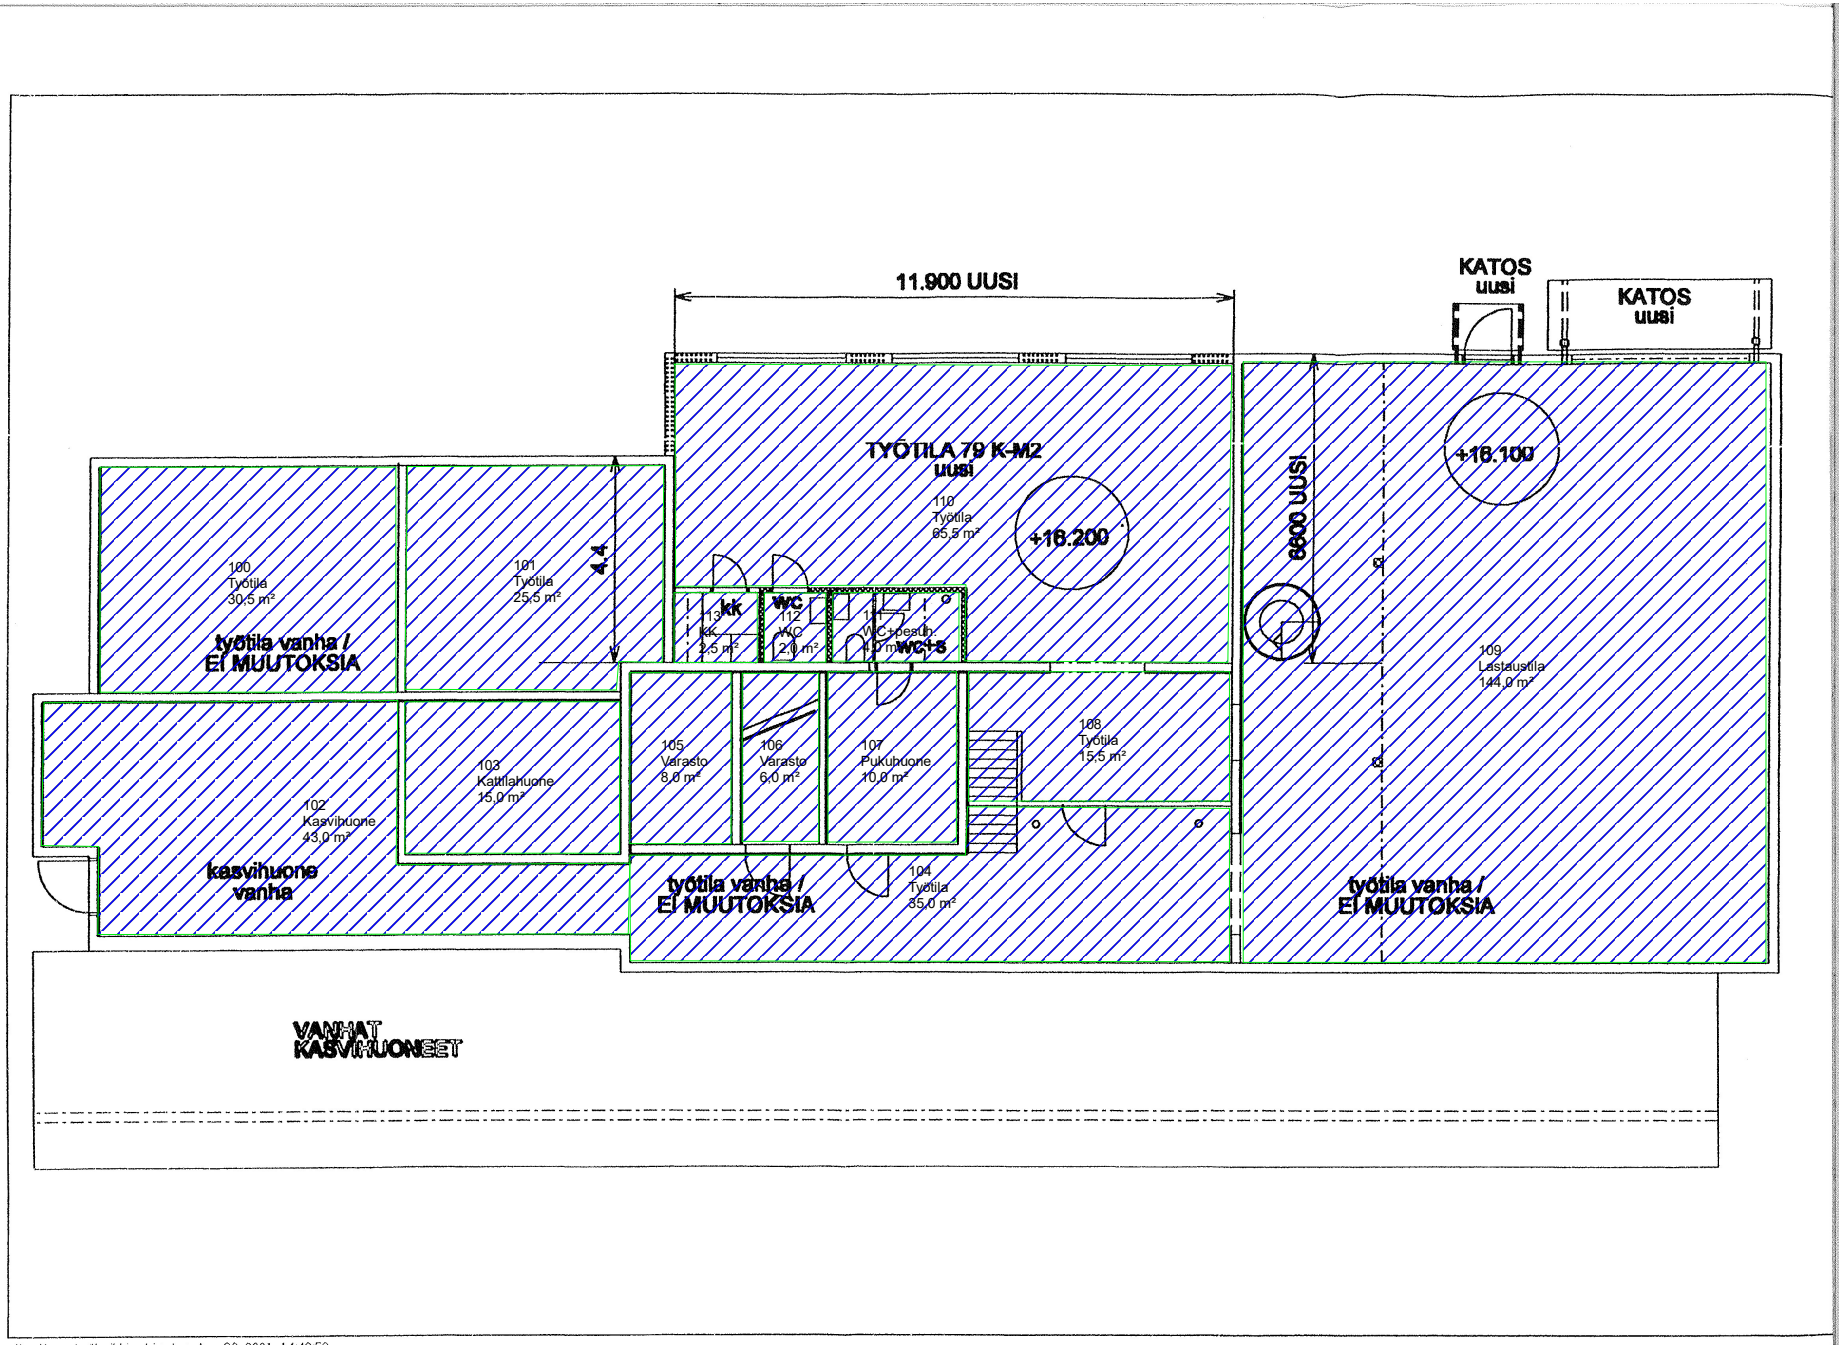

...\koe\tapsaher\heikkipohja.dgn Apr. 20, 2001 14:49:53

© Haahtela-kehitys Oy