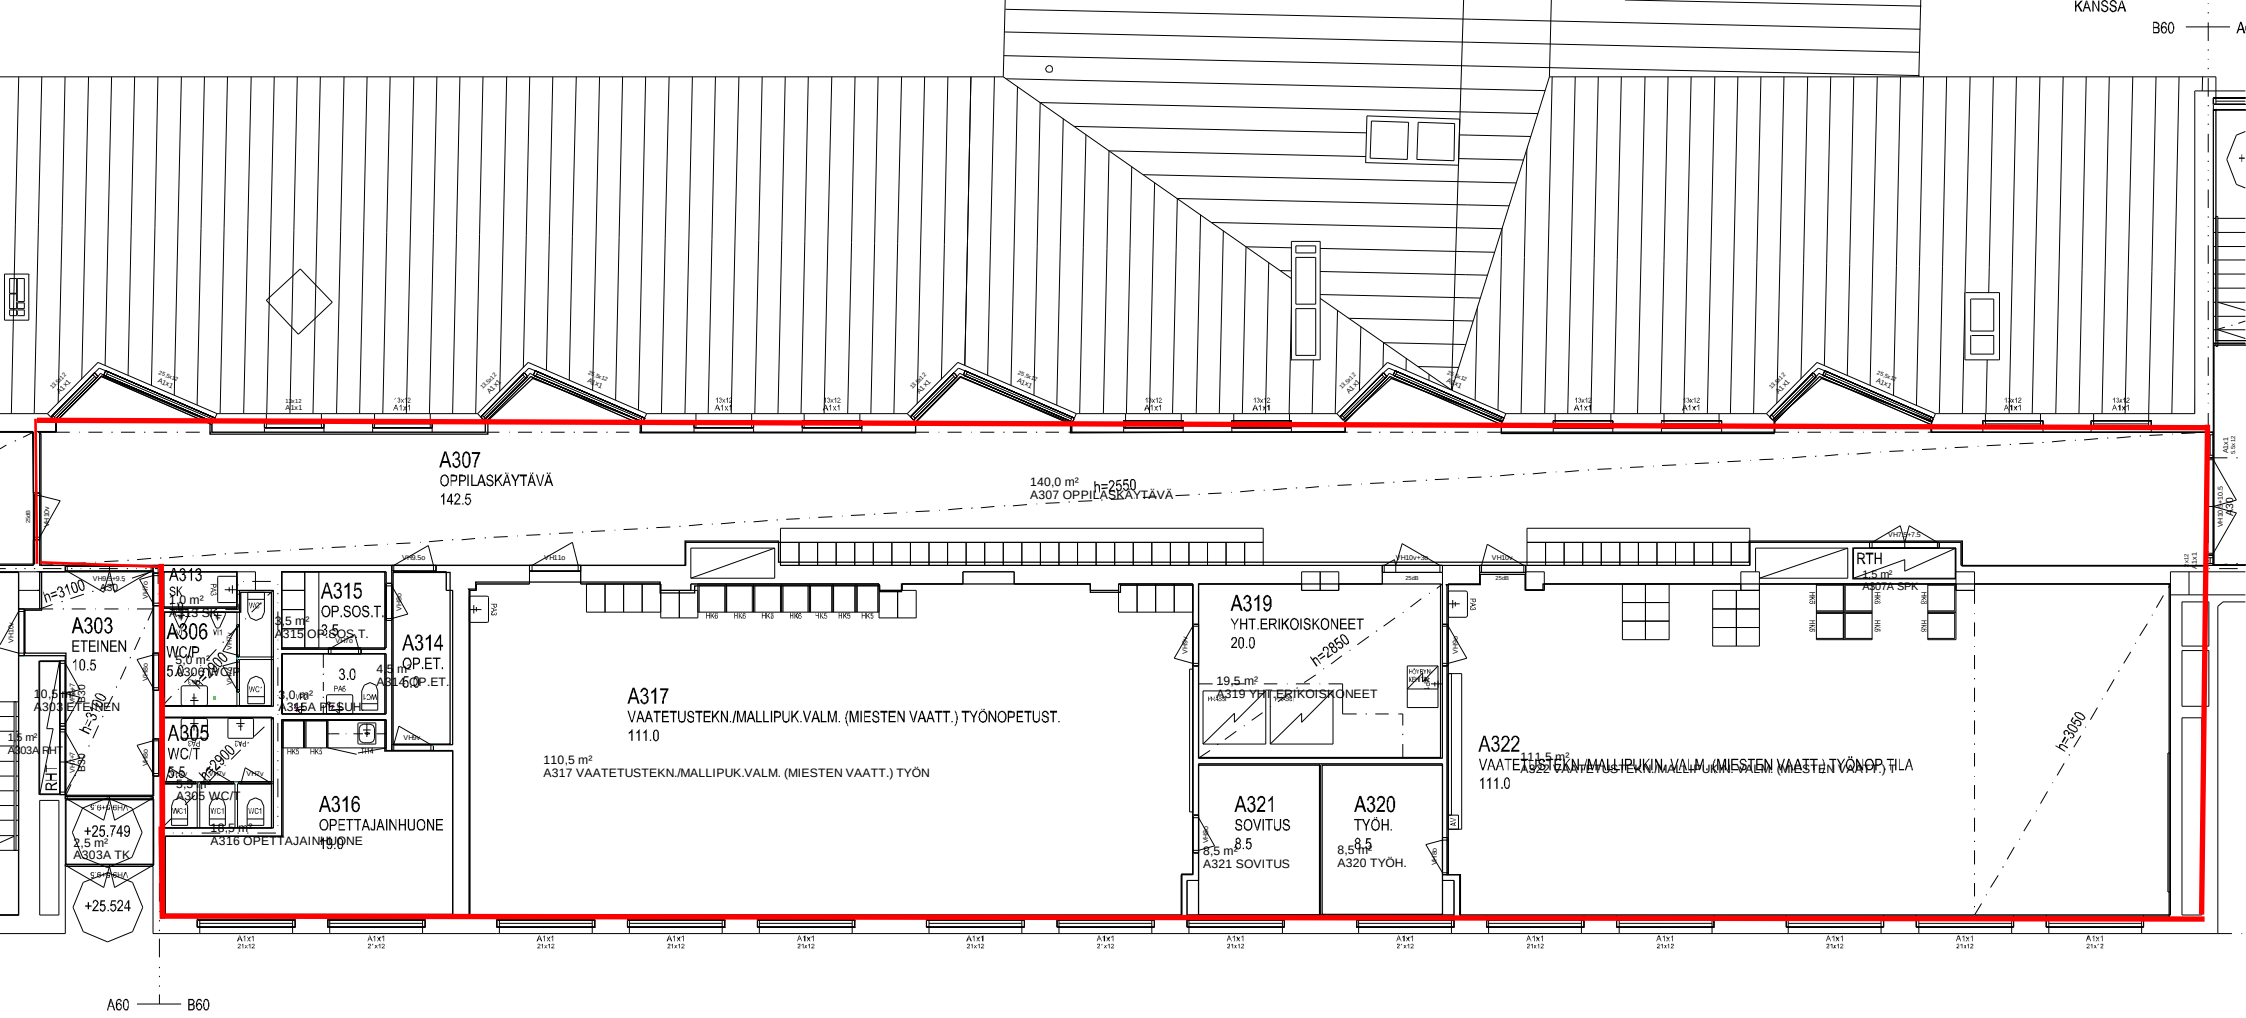
KANSSA
B60
A307
OPPILASKÄYTÄVÄ
142.5
140,0 m²
A307 OPPILASKÄYTÄVÄ
h=2550
A303
ETEINEN
10.5
A313
SK
A306
WC/P
A315
OP.SOS.T.
A314
OP.ET.
A305
WC/T
A316
OPETTAJAINHUONE
A317
VAATETUSTEKN./MALLIPUK.VALM. (MIESTEN VAATT.) TYÖNOPETUST.
111.0
110,5 m²
A317 VAATETUSTEKN./MALLIPUK.VALM. (MIESTEN VAATT.) TYÖN
A319
YHT.ERIKOISKONEET
20.0
19,5 m²
A319 YHT.ERIKOISKONEET
A321
SOVITUS
8.5
8,5 m²
A321 SOVITUS
A320
TYÖH.
8.5
8,5 m²
A320 TYÖH.
A322
111,5 m²
A322 VAATETUSTEKN./MALLIPUKIN.VALM. (MIESTEN VAATT.) TYÖNOP.TILA
111.0
RTH
1,5 m²
A307A SPK
h=3050
h=3100
h=2900
h=2850
+25.749
2,5 m²
A303A TK
+25.524
A60
B60