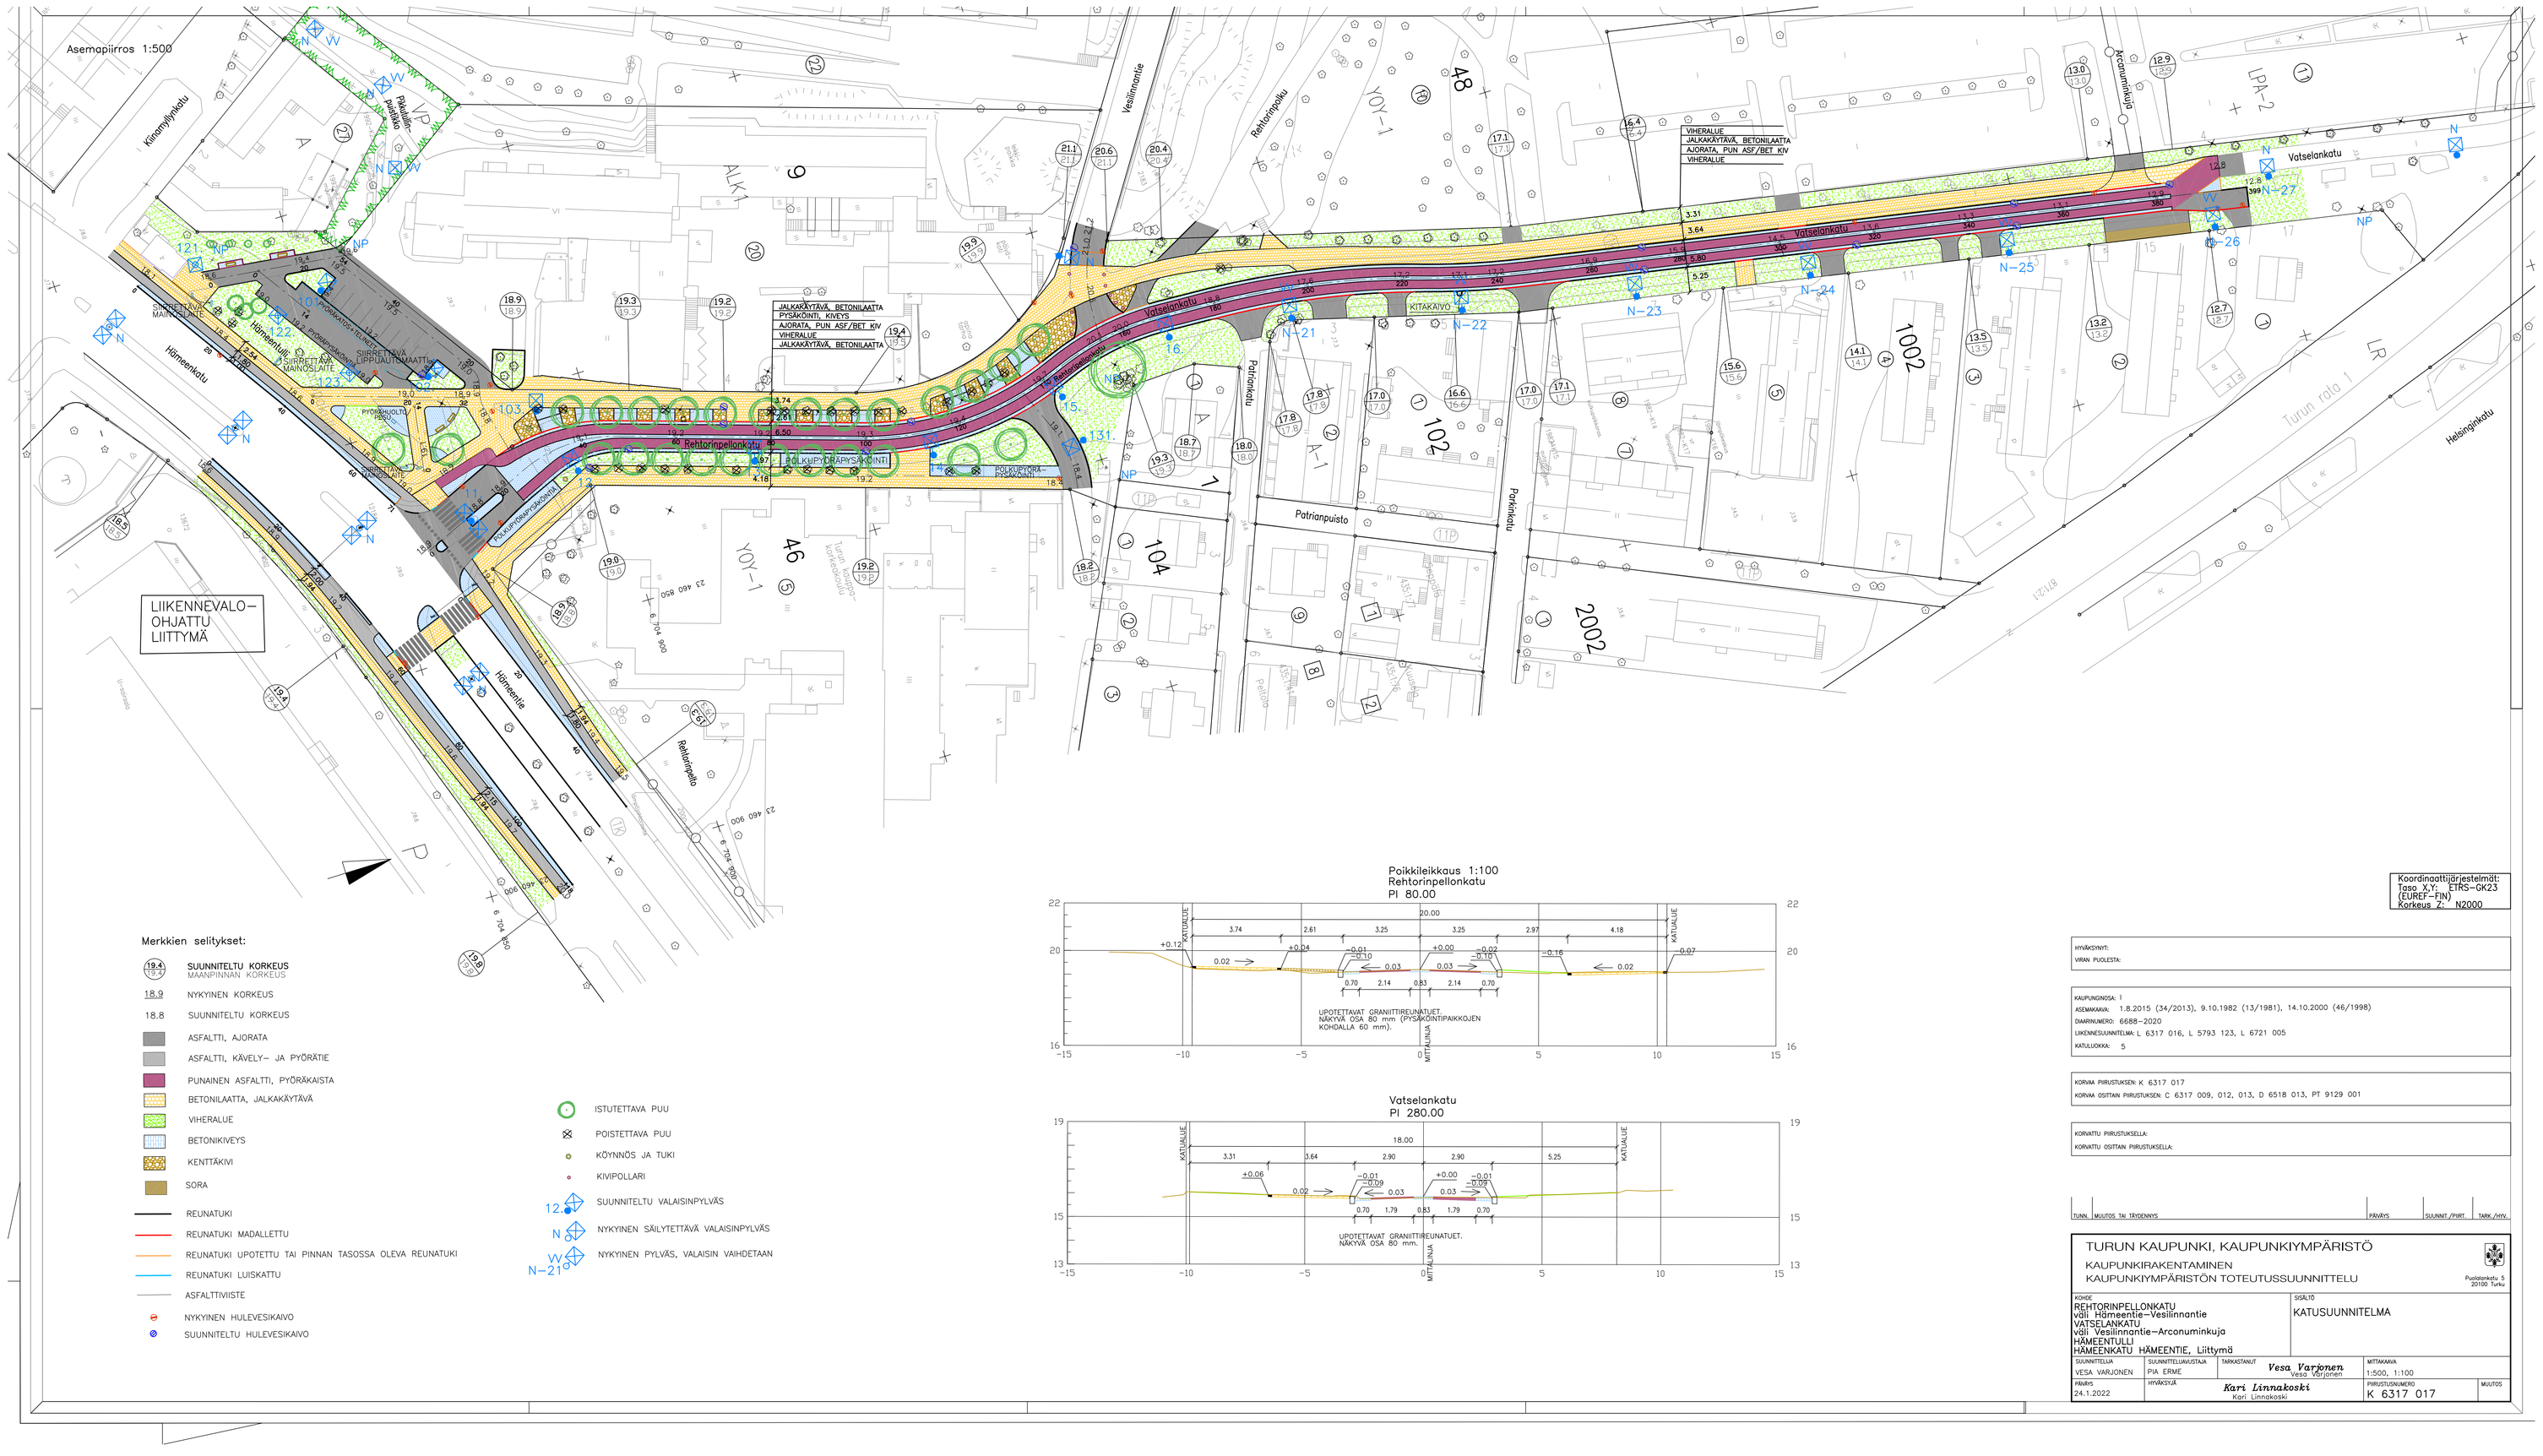Asemapiirros 1:500