



LUONNOS 08.02.2023



— Kaukolämpö_nykyinen
 — Kaukolämpö_Siirtoehdotus

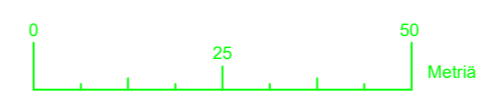

Turku Ratapiha		PIIRUSTUSNUMERO	-
KAUKOLÄMPÖJÄRJESTELYT 1		PÄIVÄMÄÄRÄ	-
Yleisasemapiirustus		KOORDINAATISTO	ETRS-GK25
		KORKEUSJÄRJESTELMÄ	N2000
SUUNNITTELIJA		PAPERIKOKO	A2
TARKASTAJA		MITTAKAAVA	1:1000
PROJEKTIPÄÄLLIKKO		Jouni Ikäheimo	

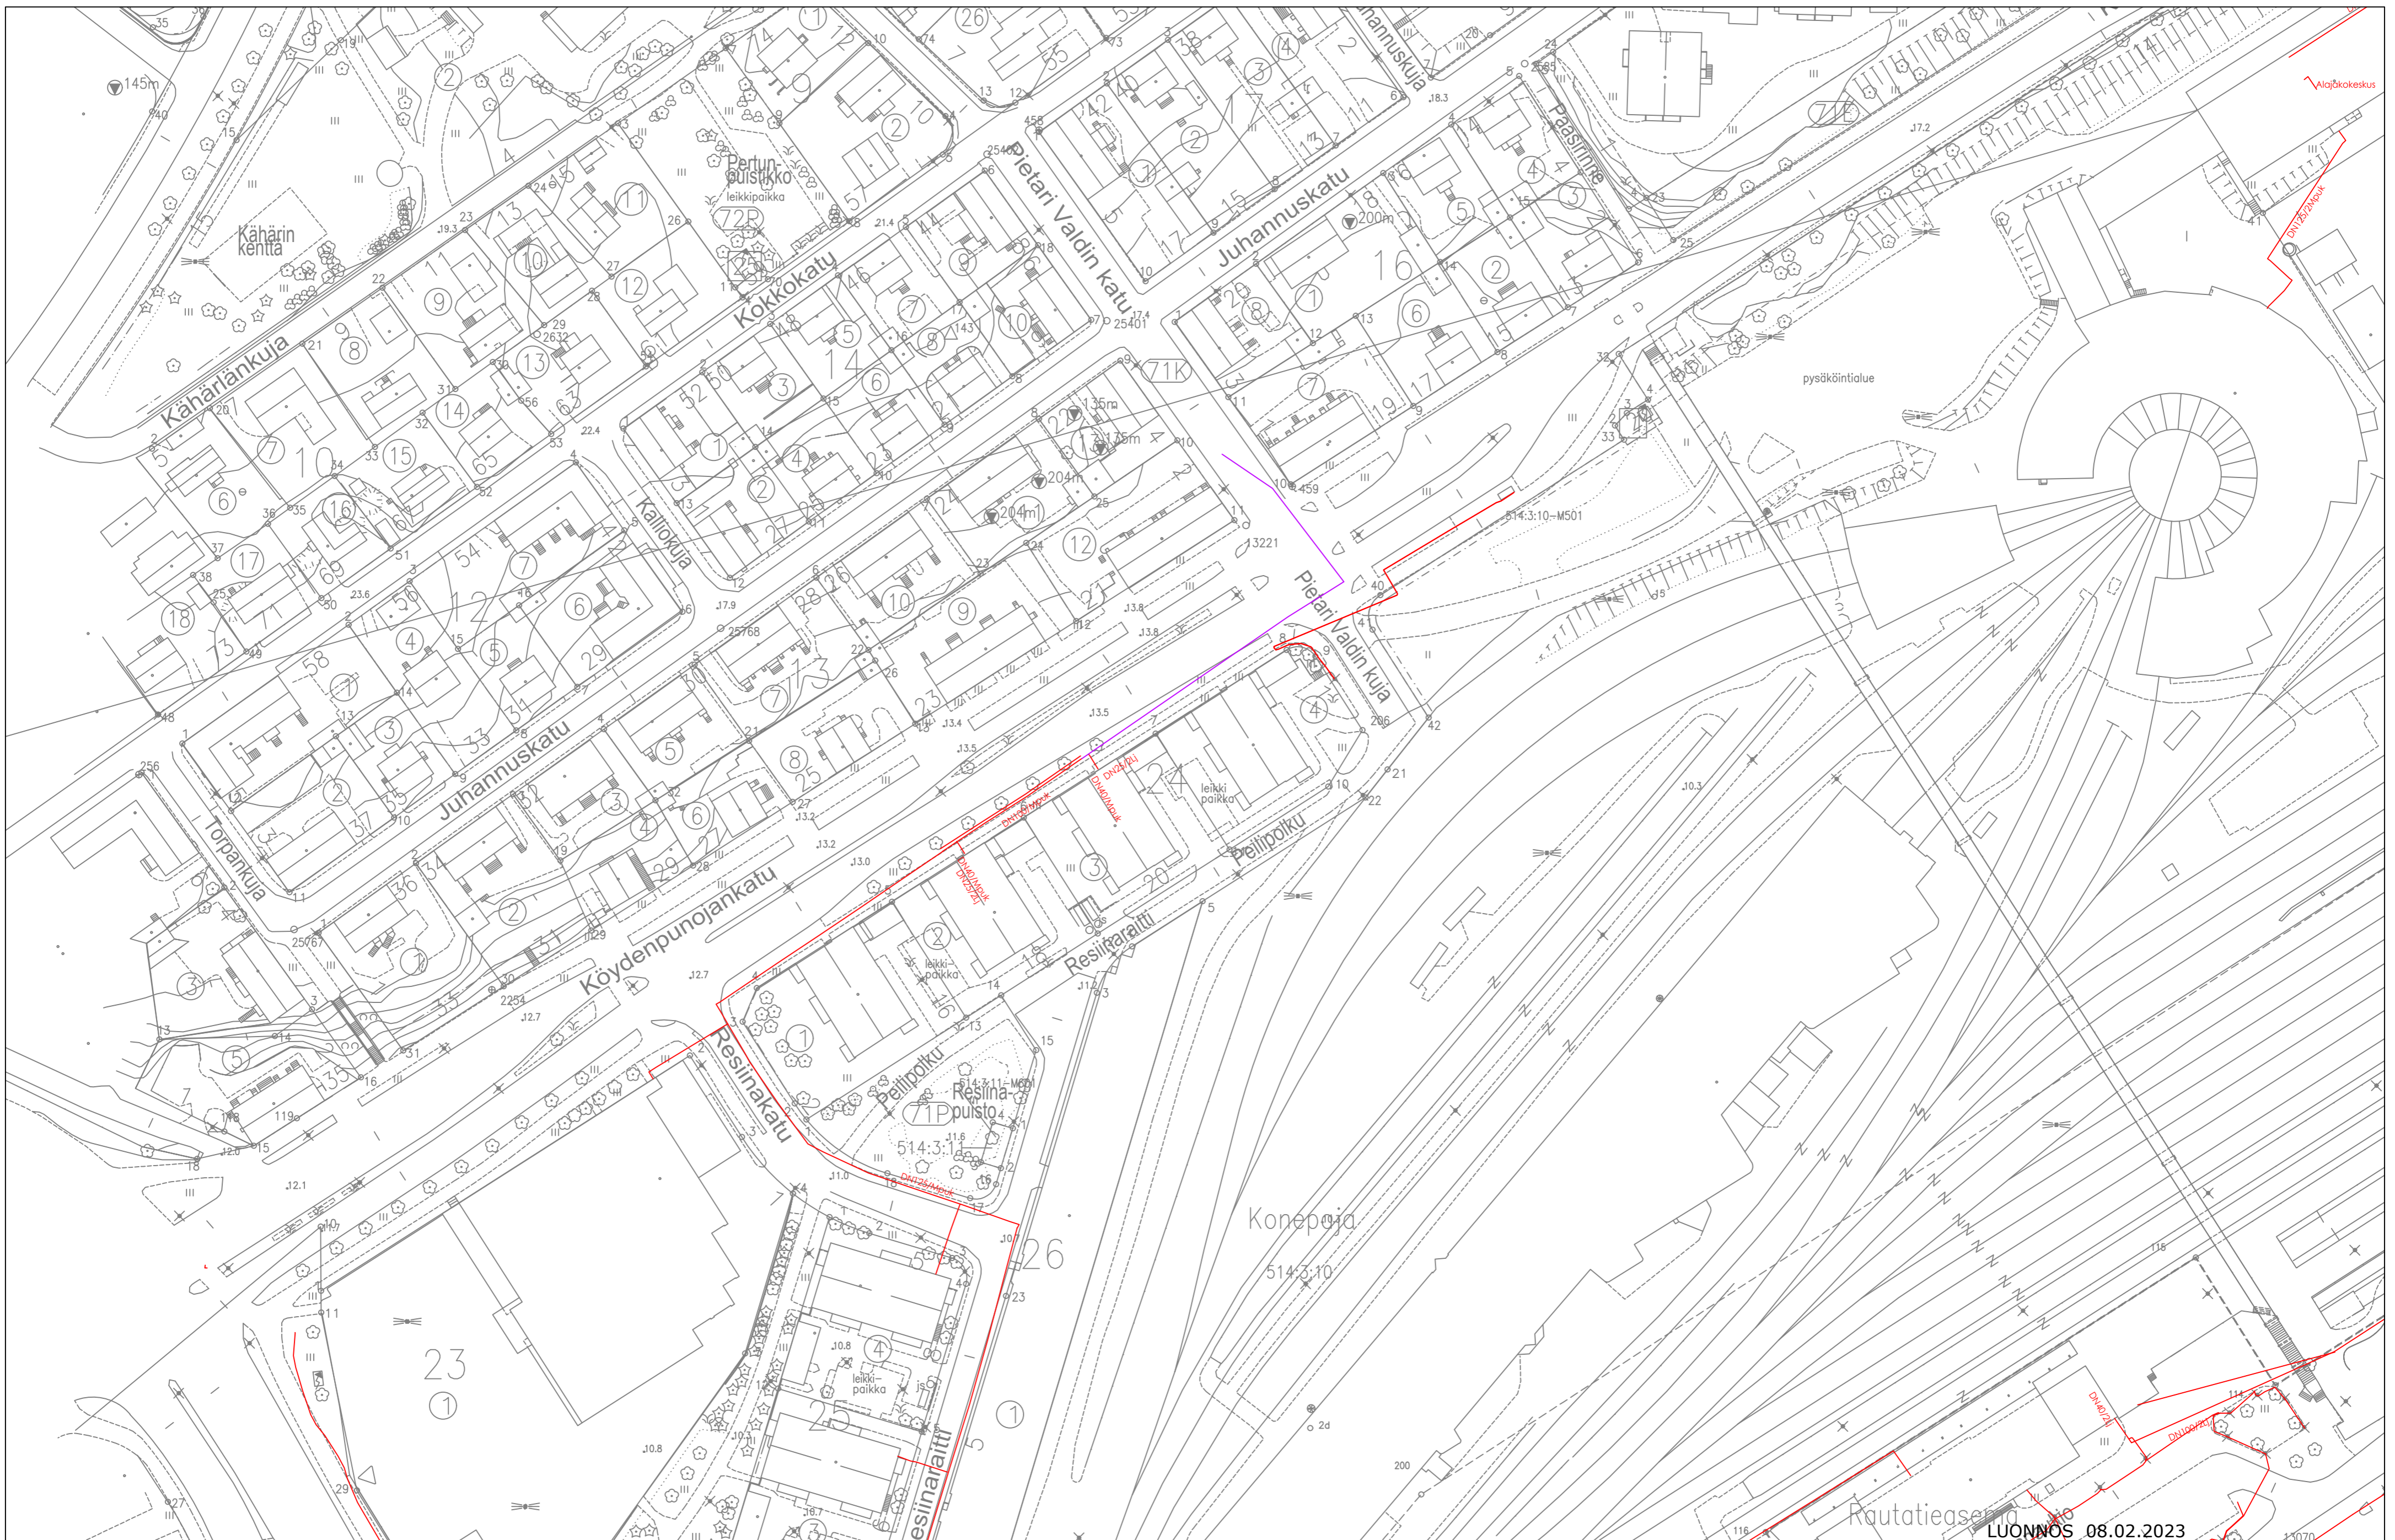

— Kaukolämpö_nykyinen
 — Kaukolämpö_Siirtoehdotus

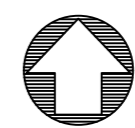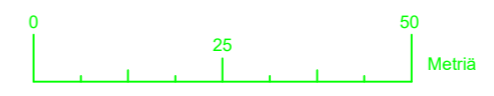

LUONNOS 08.02.2023

Turku Ratapiha		PIIRUSTUSNUMERO
KAUKOLÄMPÖJÄRJESTELYT 1		PÄIVÄMÄÄRÄ
Yleisasemapiirustus		KOORDINAATISTO
wsp		ETRS-GK25
SUUNNITTELIJA	Tiia Lampola	PAPERIKOKO
TARKASTAJA	Jouni Ikäheimo	A2
PROJEKTIPÄÄLLIKÖ	Jouni Ikäheimo	MITTAKAAVA
		1:1000