



KELLARIKERROS, KORTTELI A (AL-3)

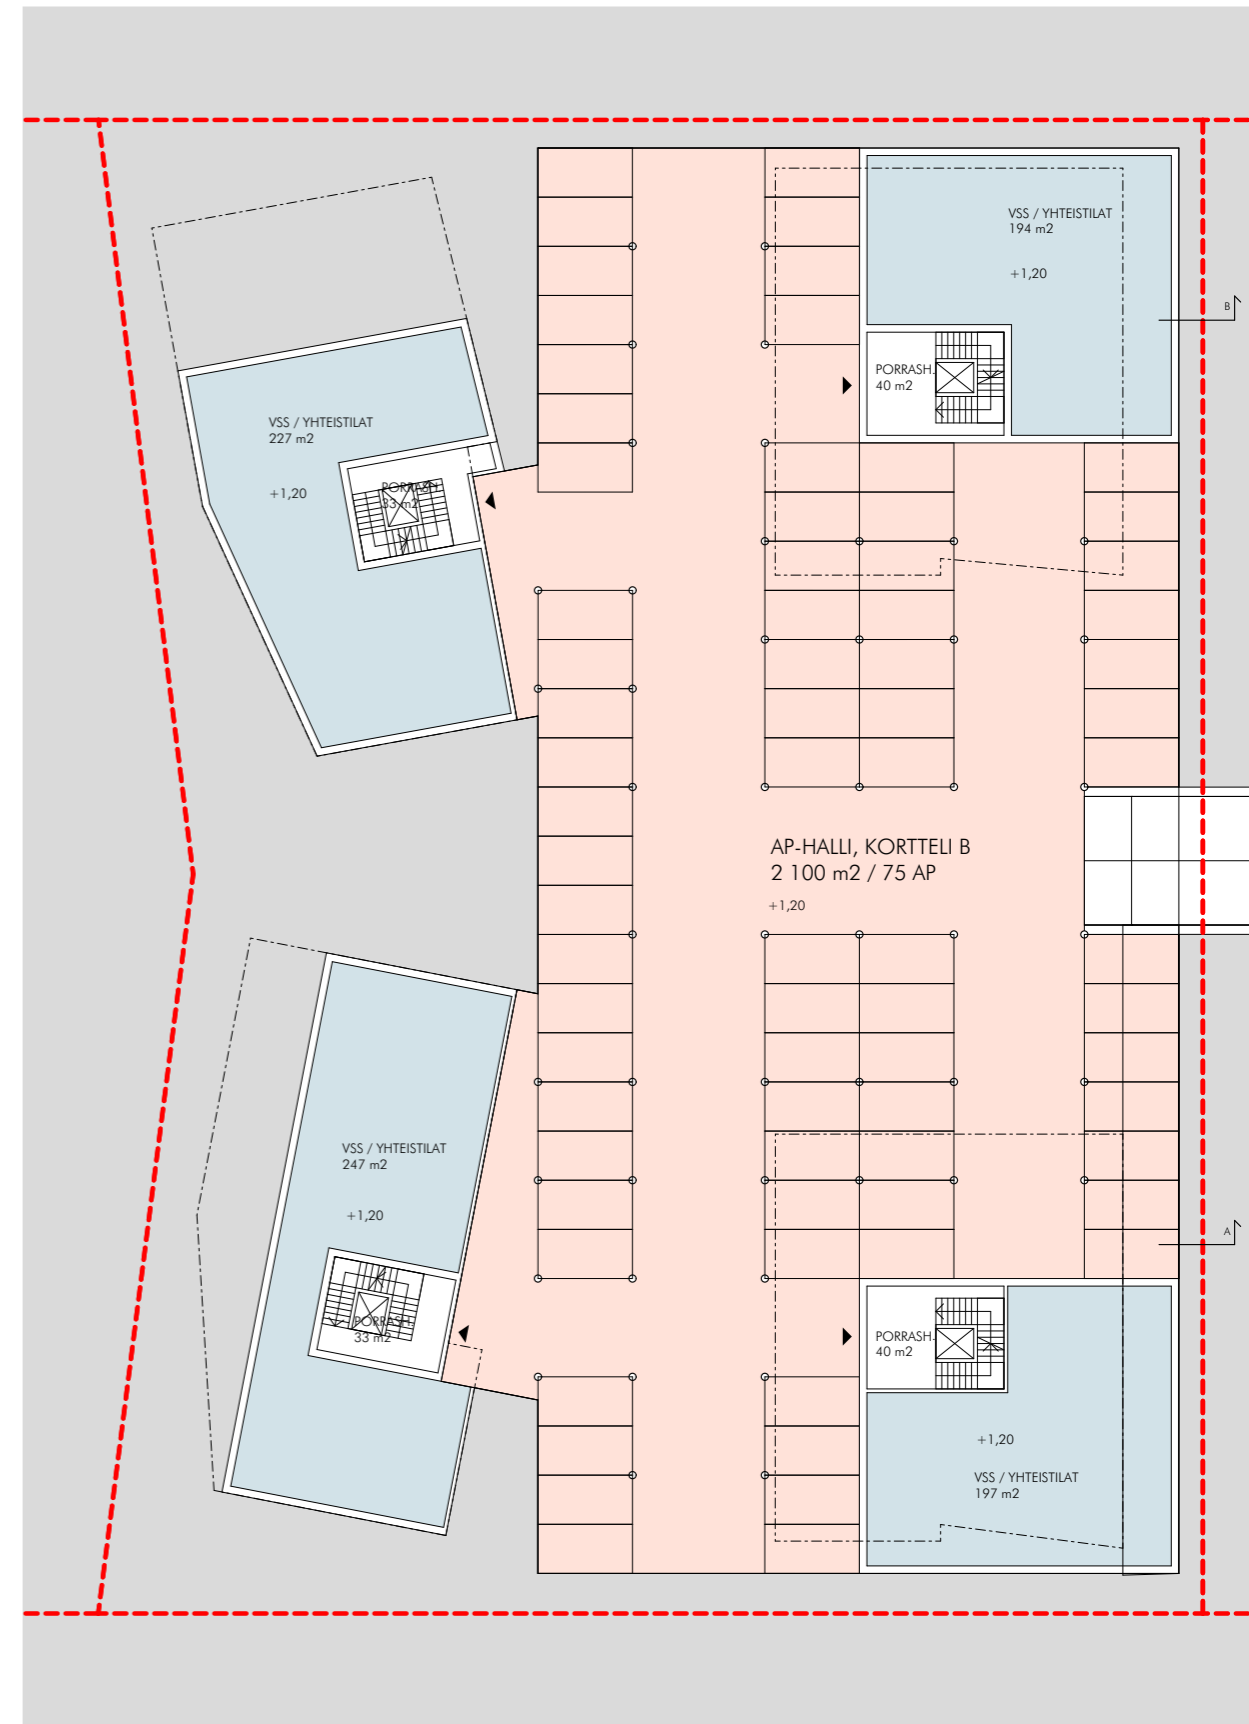

KELLARIKERROS, KORTTELI B (AL-1)

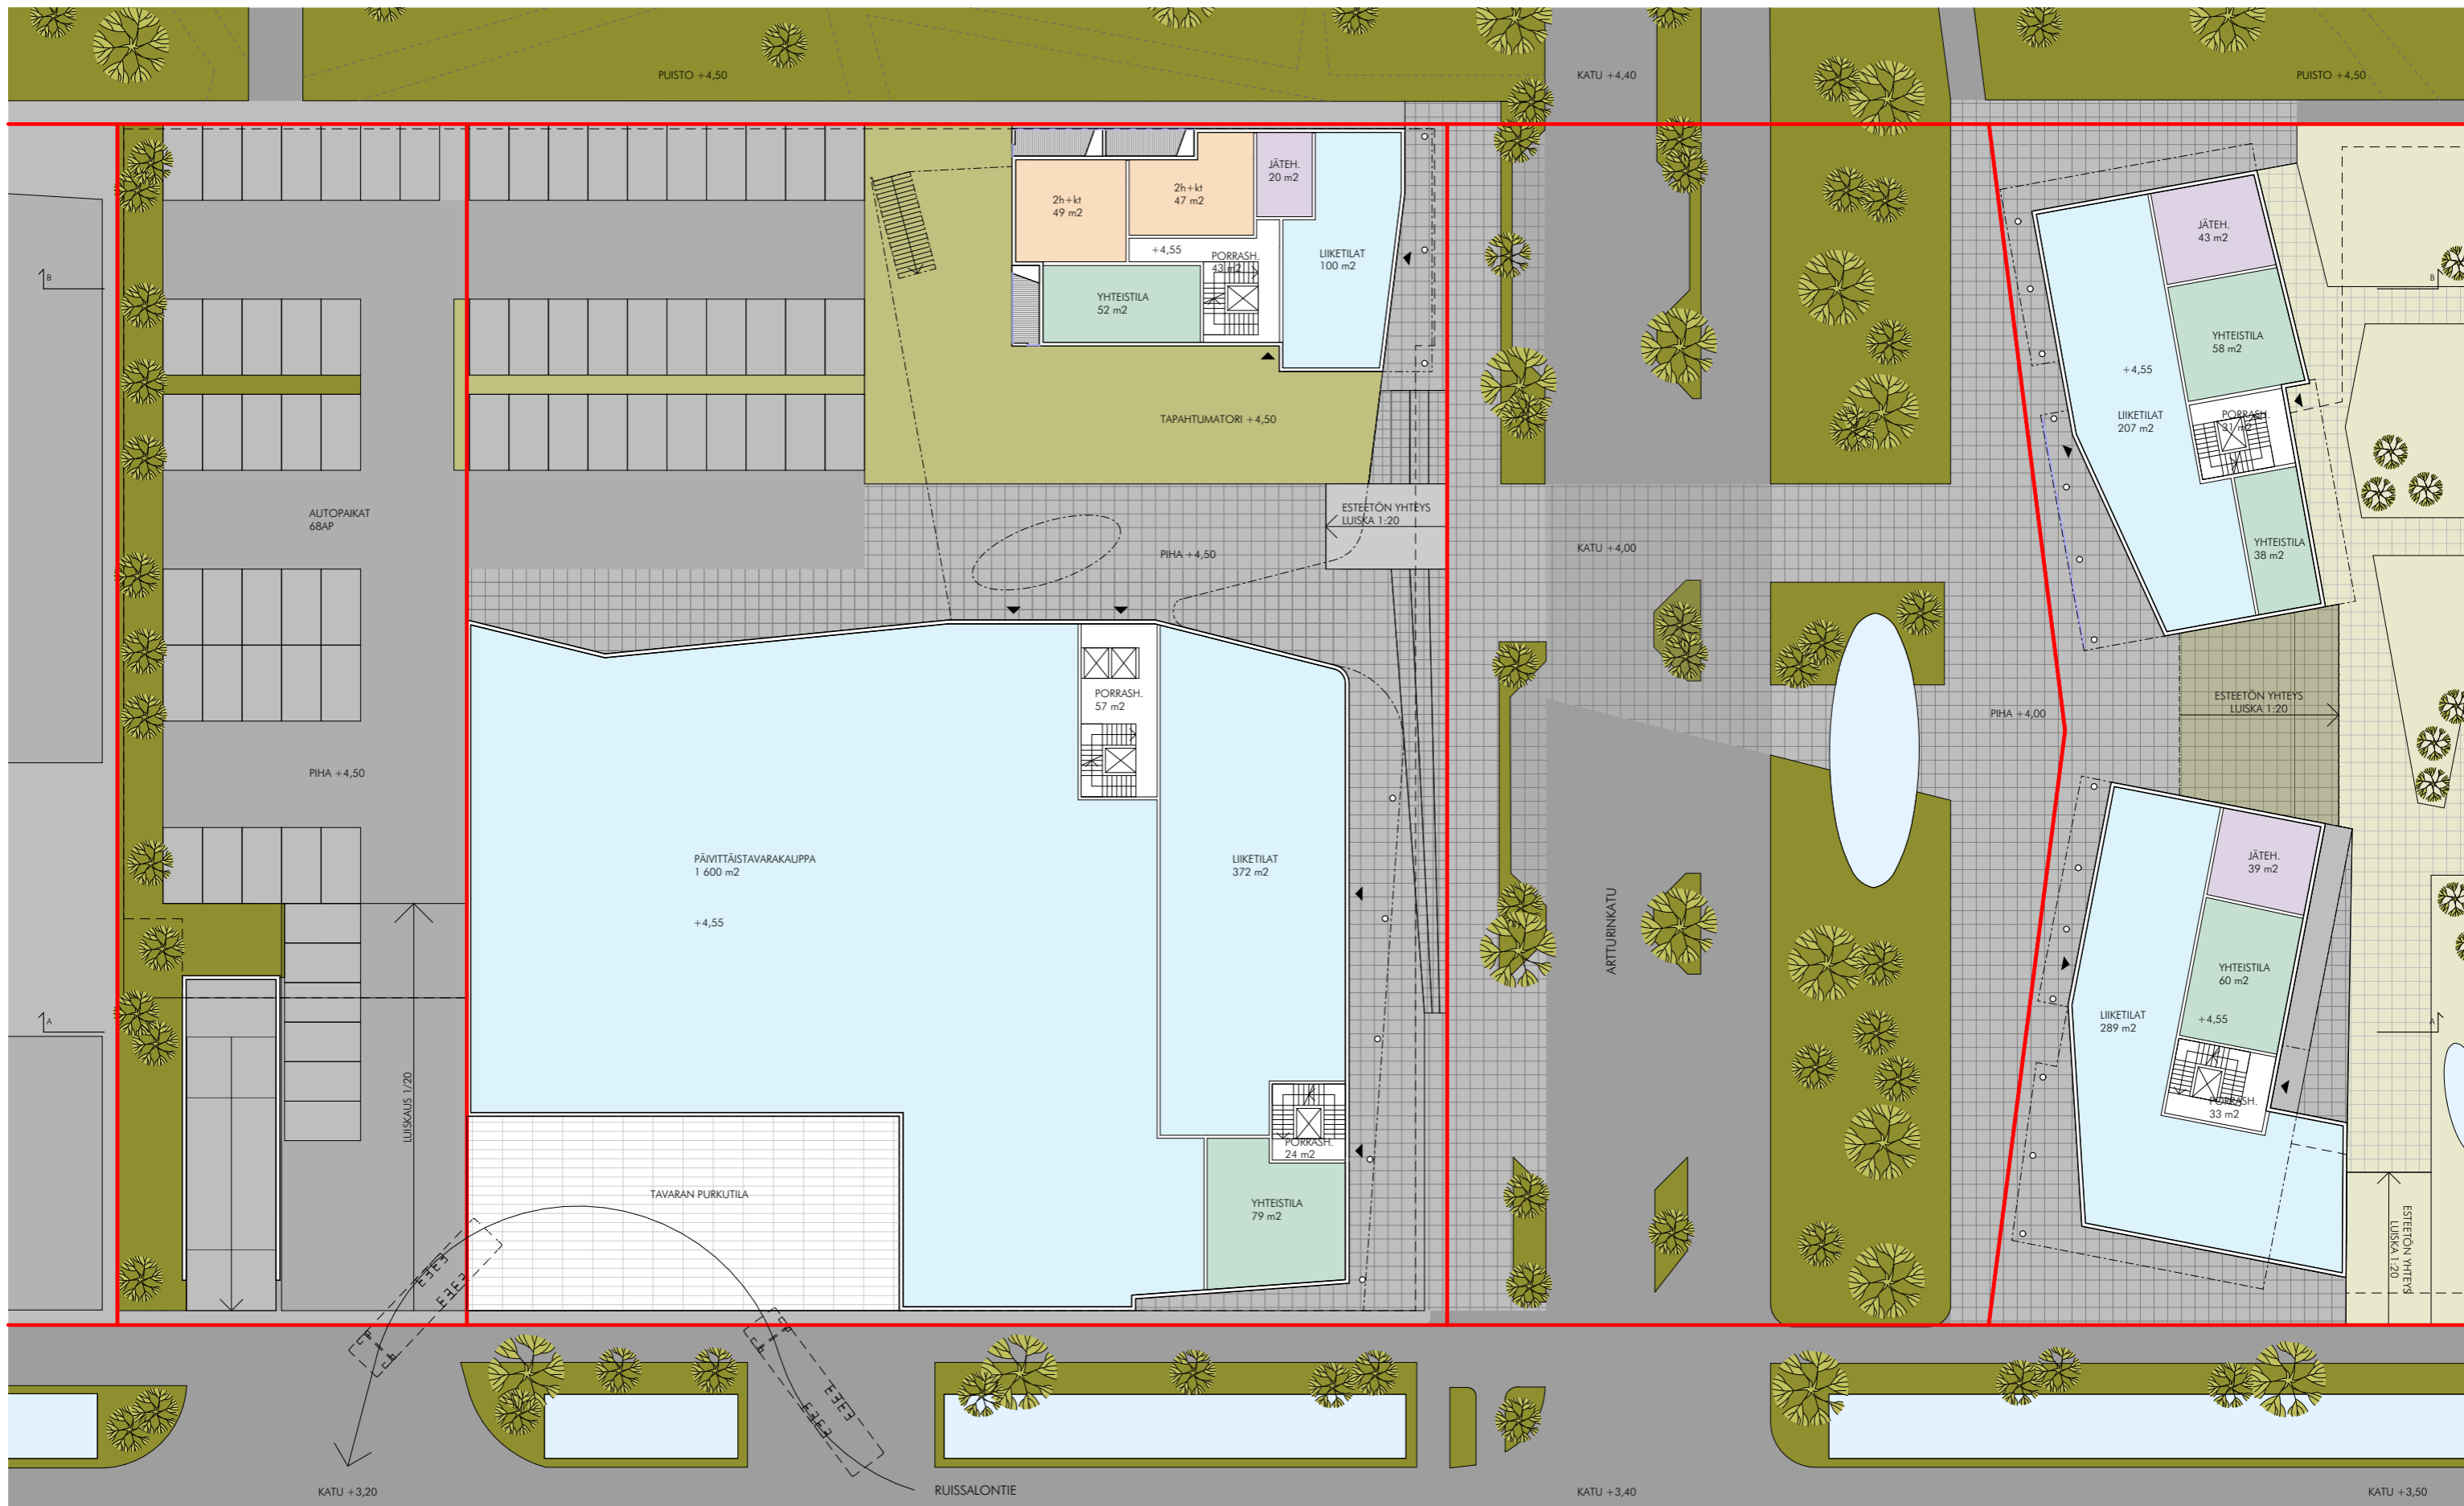

1. KERROS, KORTTELI A (AL-3)




1. KERROS, KORTTELI B (AL-1)




2. KERROS, KORTTELI A (AL-3)


2. KERROS, KORTTELI B (AL-1)

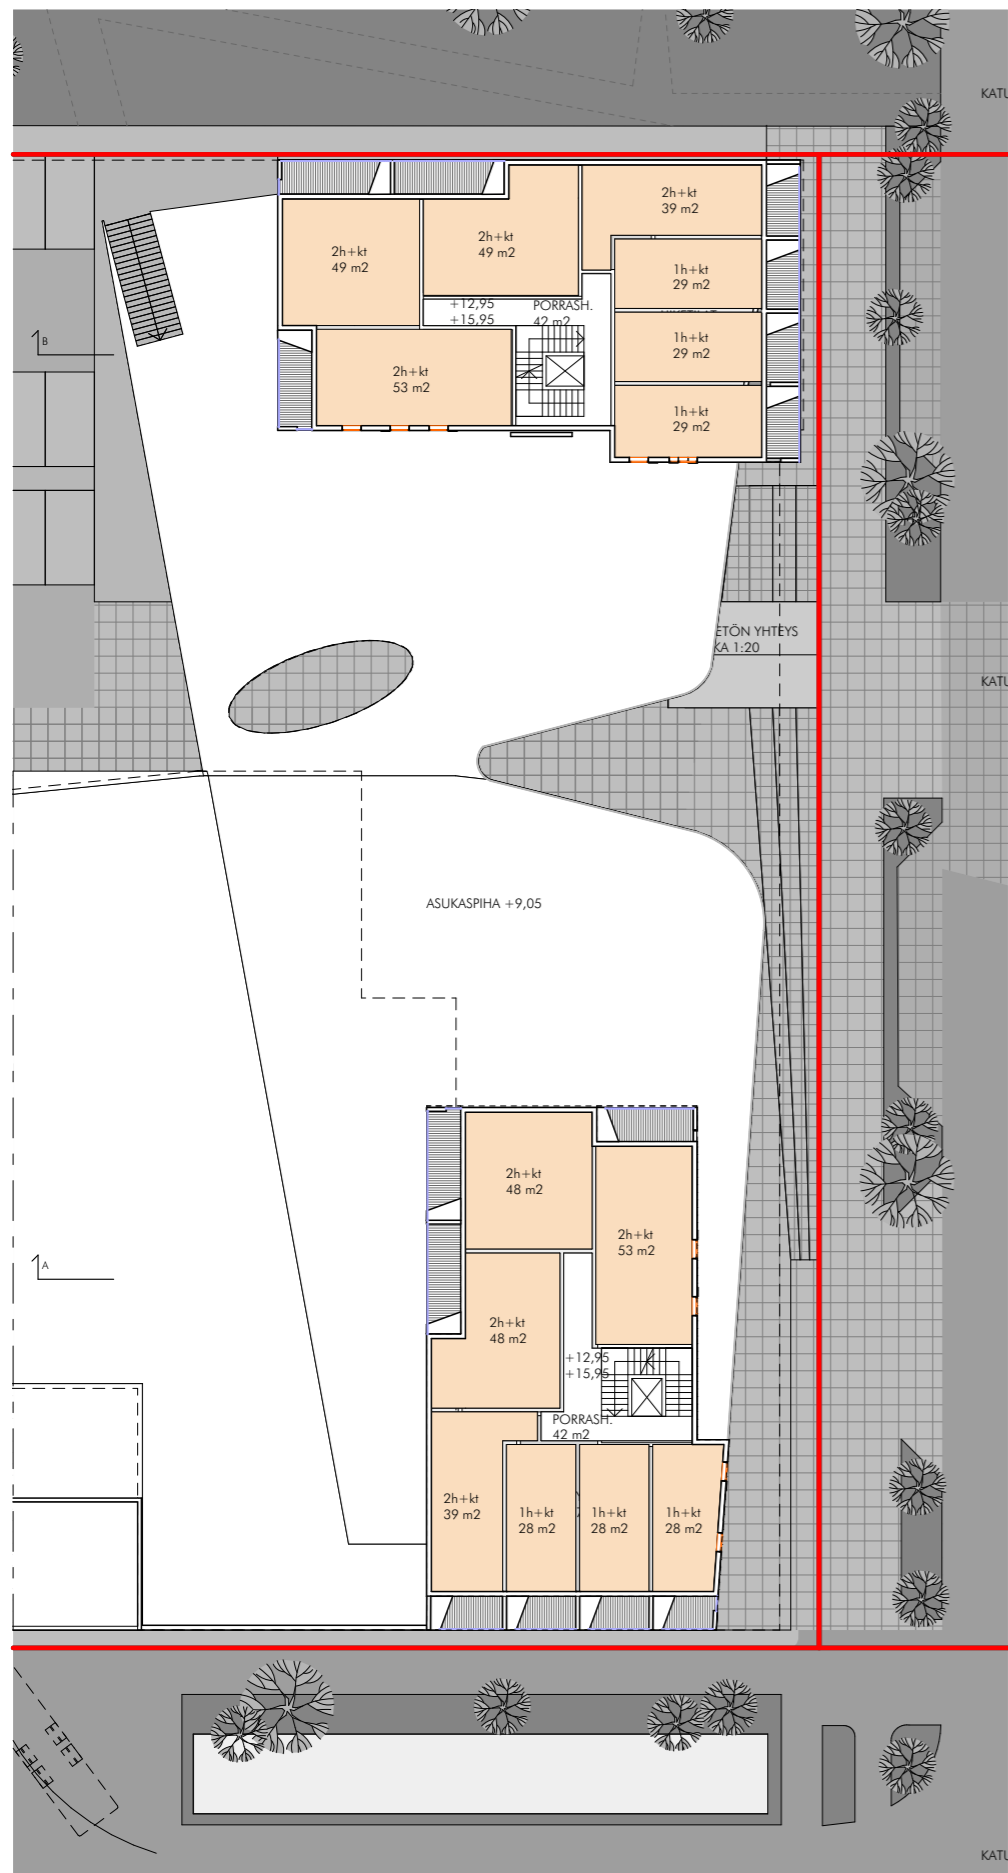


3. - 4. KERROS, KORTTELI A (AL-3)

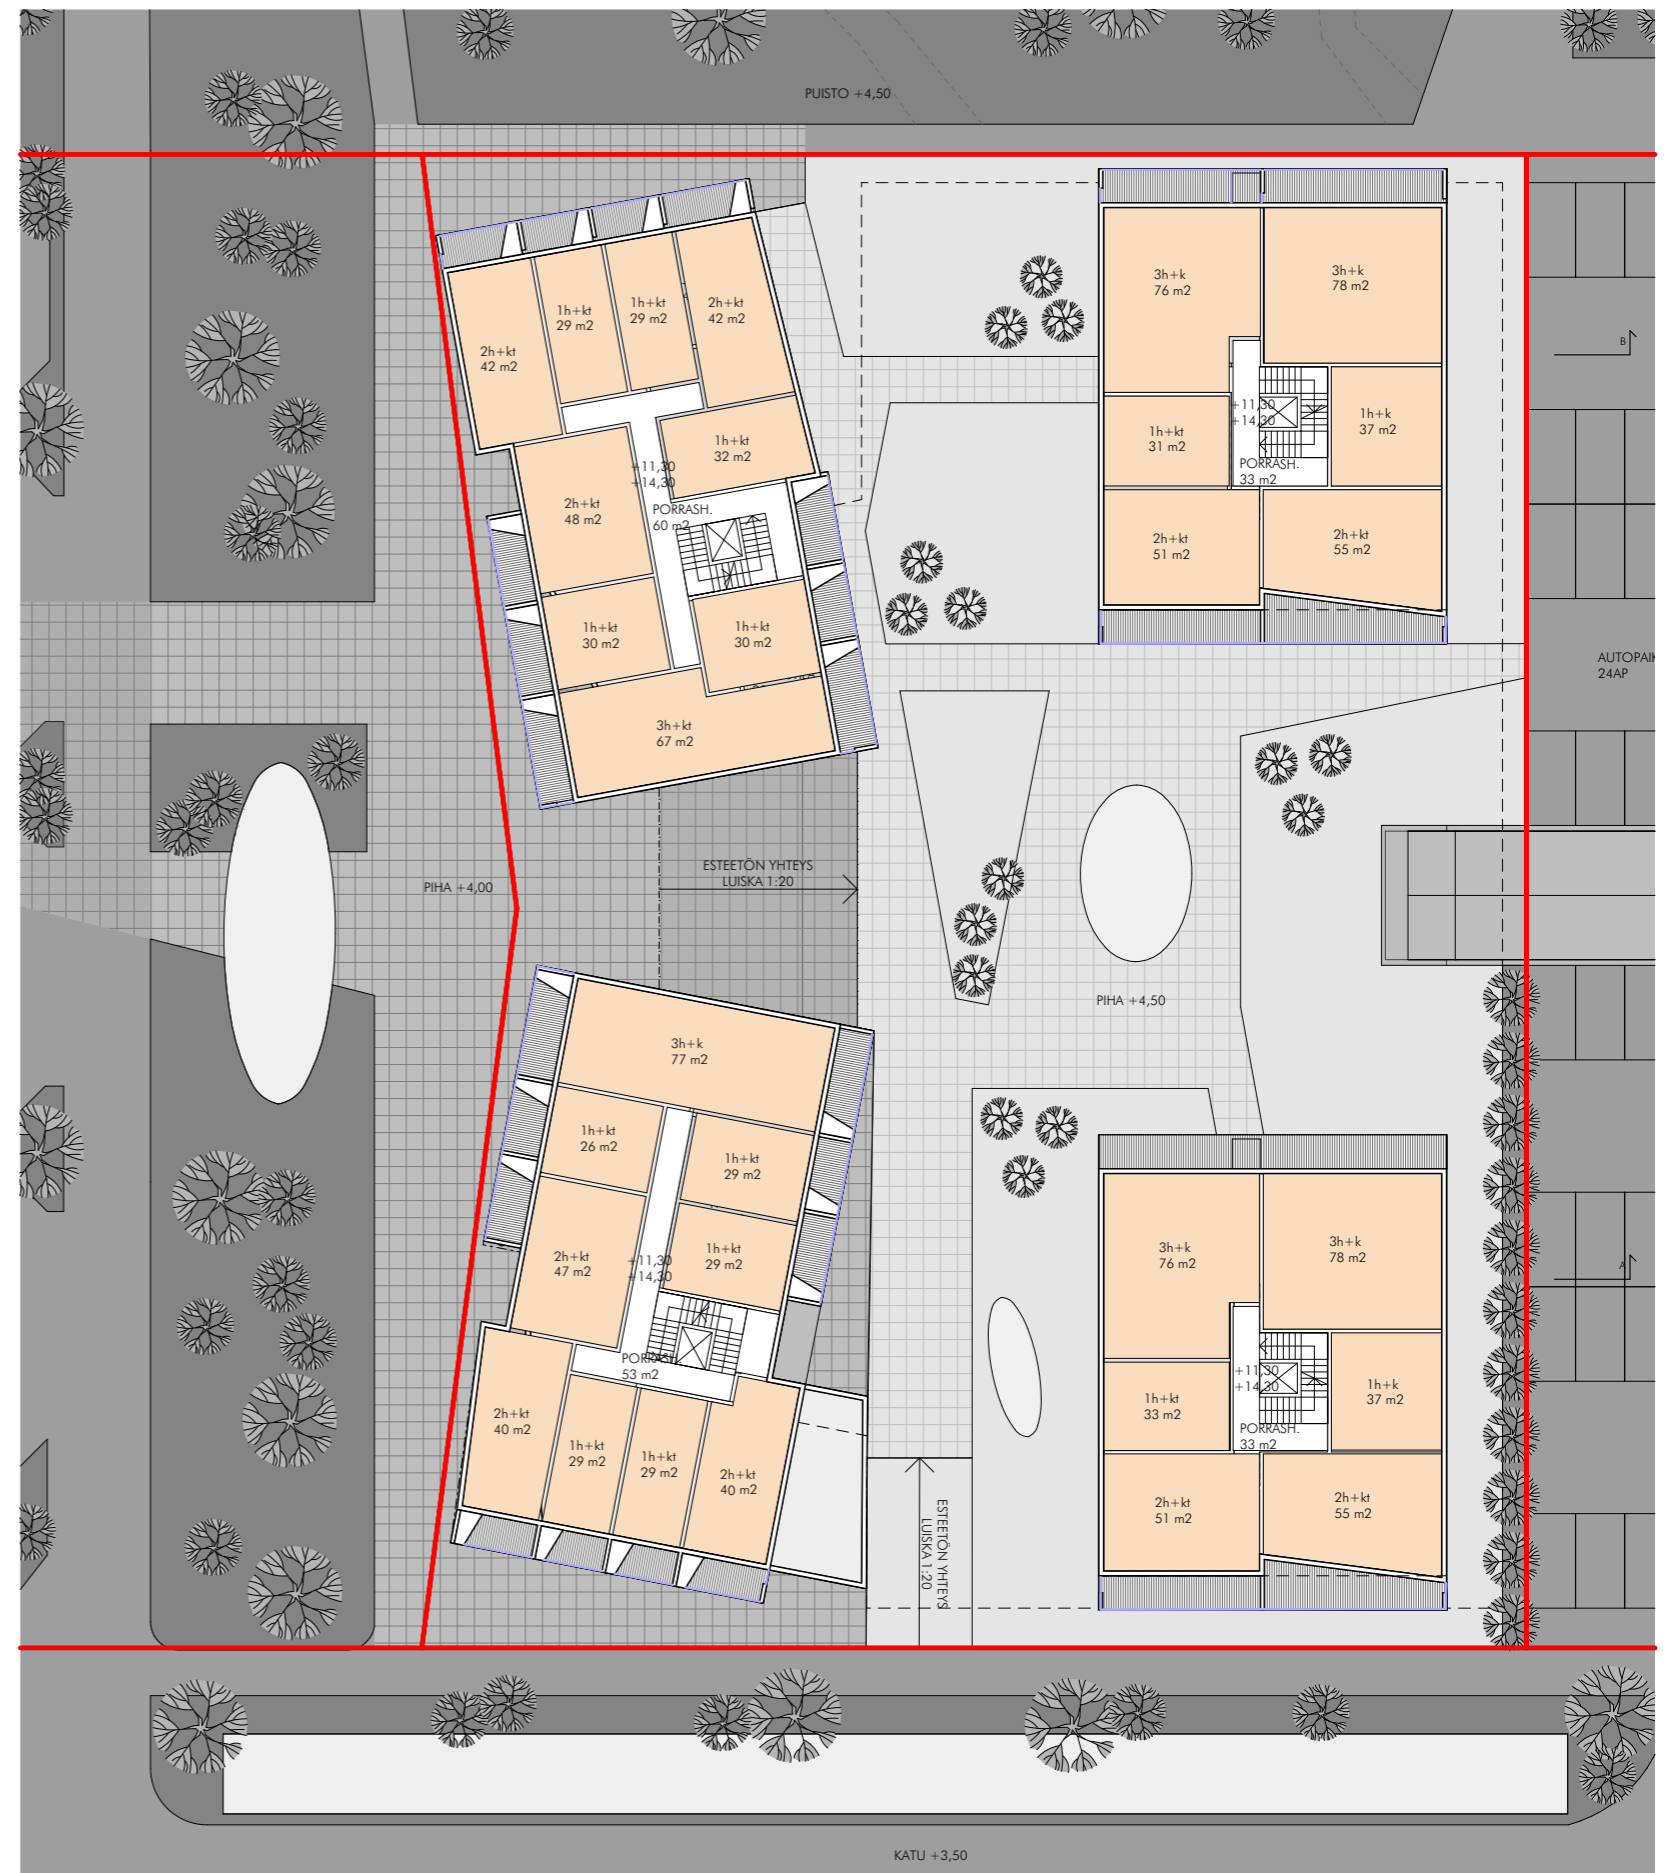

3. - 5. KERROS, KORTTELI B (AL-1)

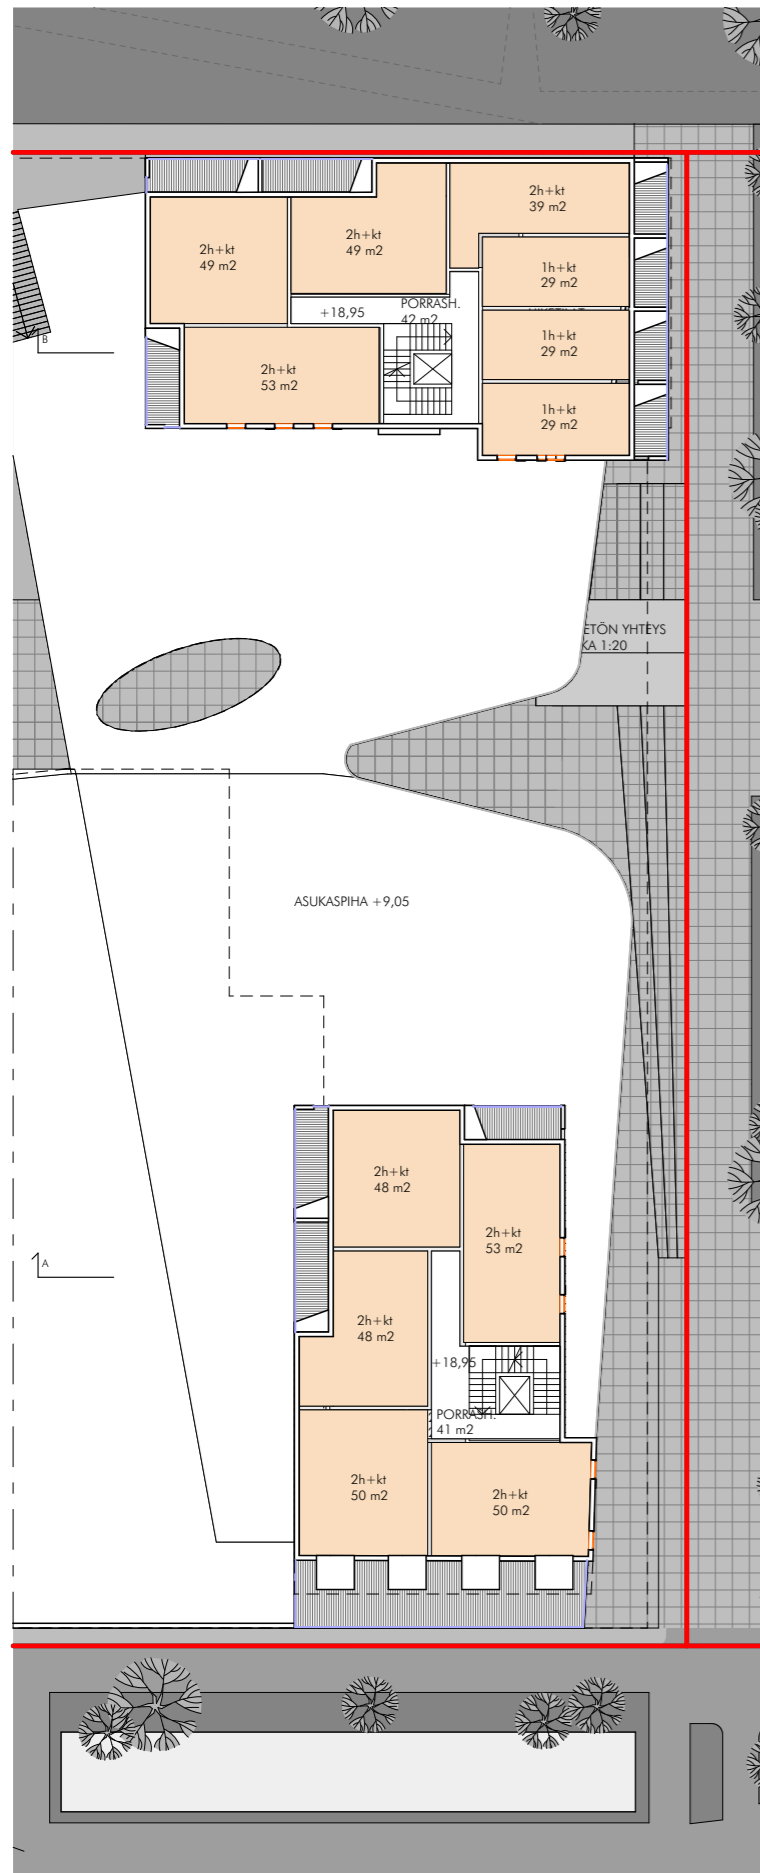


5. KERROS, KORTTELI A (AL-3)

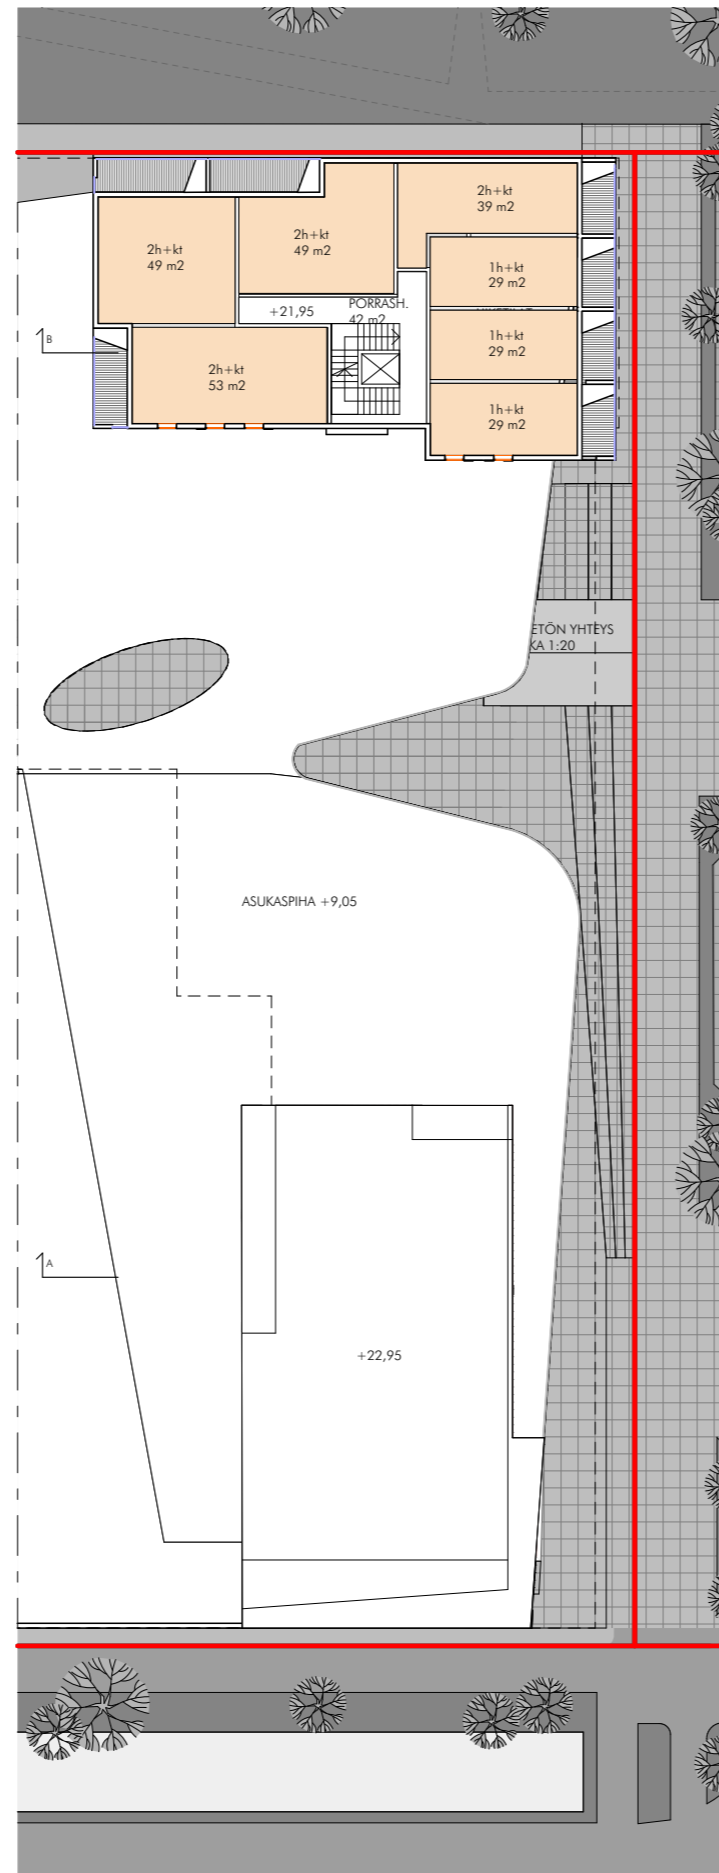

6. KERROS, KORTTELI A (AL-3)




6. KERROS, KORTTELI B (AL-1)

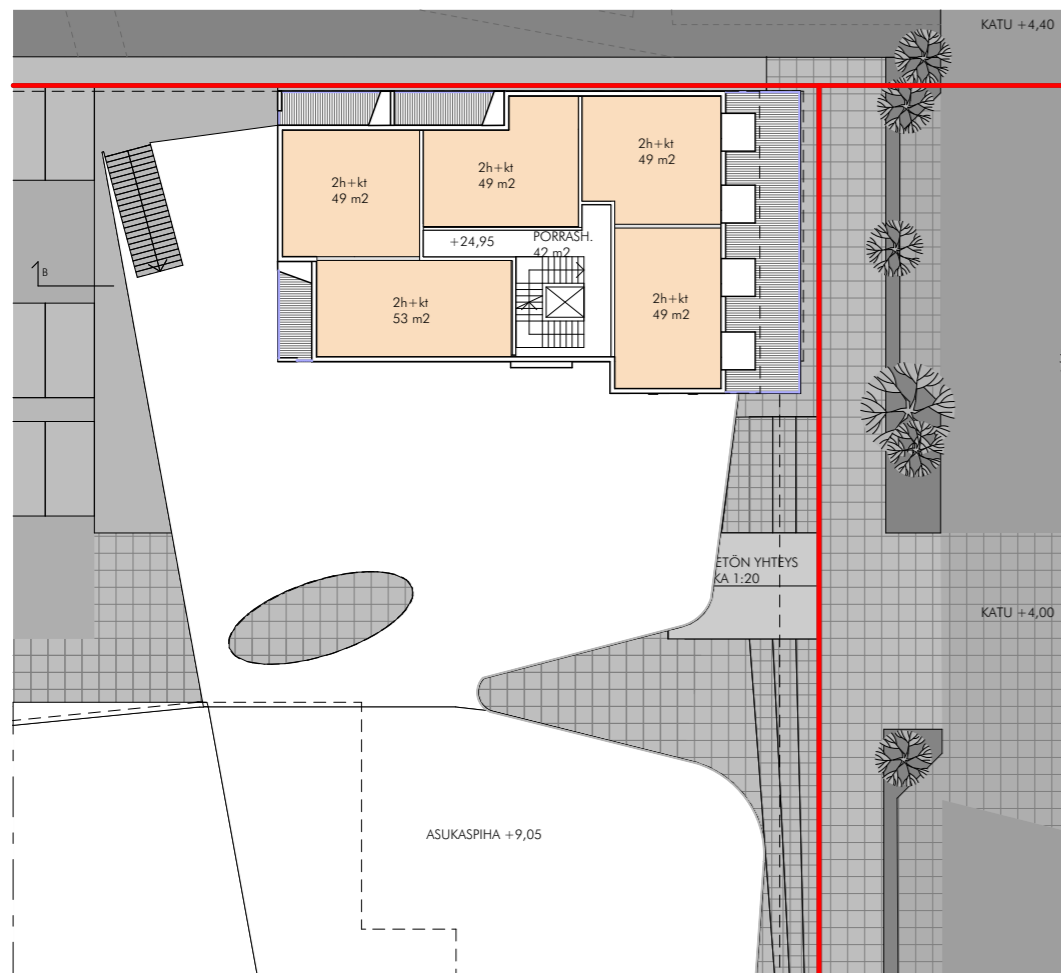

7. KERROS, KORTTELI A (AL-3)




7. KERROS, KORTTELI B (AL-1)

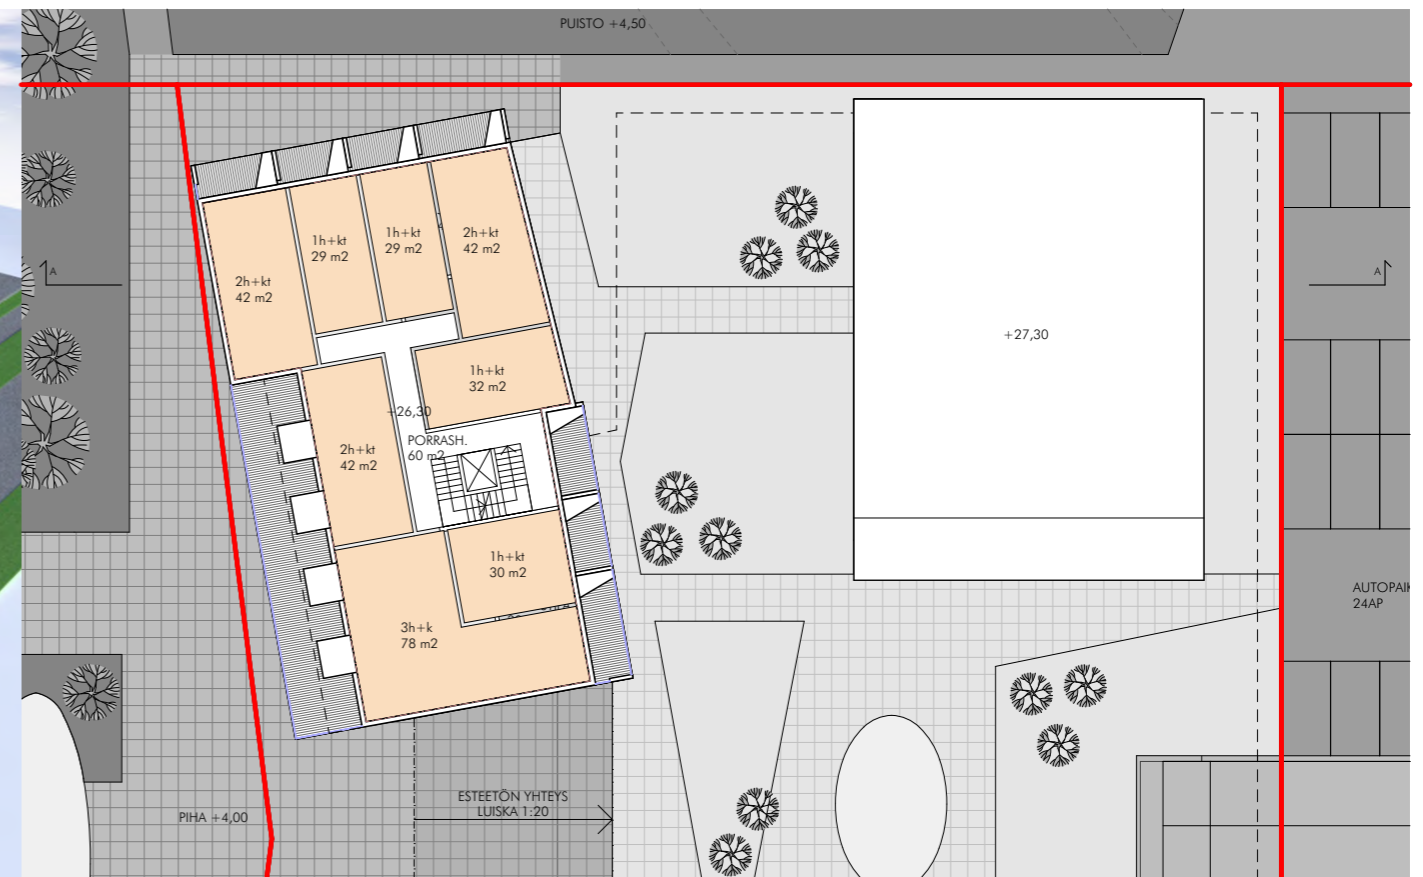

8. KERROS, KORTTELI B (AL-1)



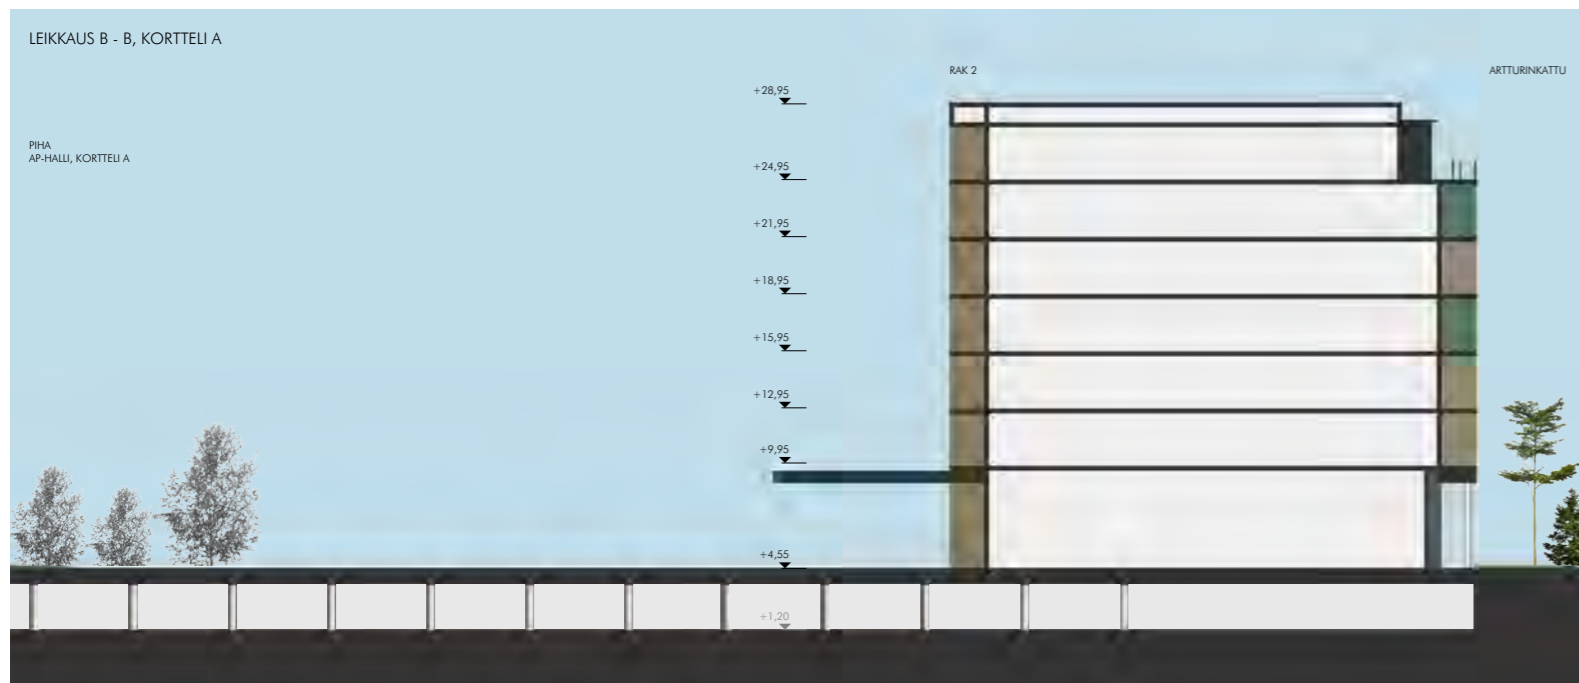



JULKISIVUMATERIAALIT JA VÄRIT

- 1 RAPPAUS, VALKOINEN
- 2 RAPPAUS, VAALEAN HARMAA
- 3 TILLI, TUMMAN HARMAA
- 4 KUPARI, PATINOITU VIHREÄKSI
- 5 TERÄS, MAALATTU, VAALEAN HARMAA

