



METALLIVERKKOITA
ESIM. VEPE SRT




PUUSTOVALAISIN
ESIM. ALPILUX PLURIO



PENKKI
ESIM. PUUHA 00173



ROSKAKORI
ESIM. L&T CITY 100L

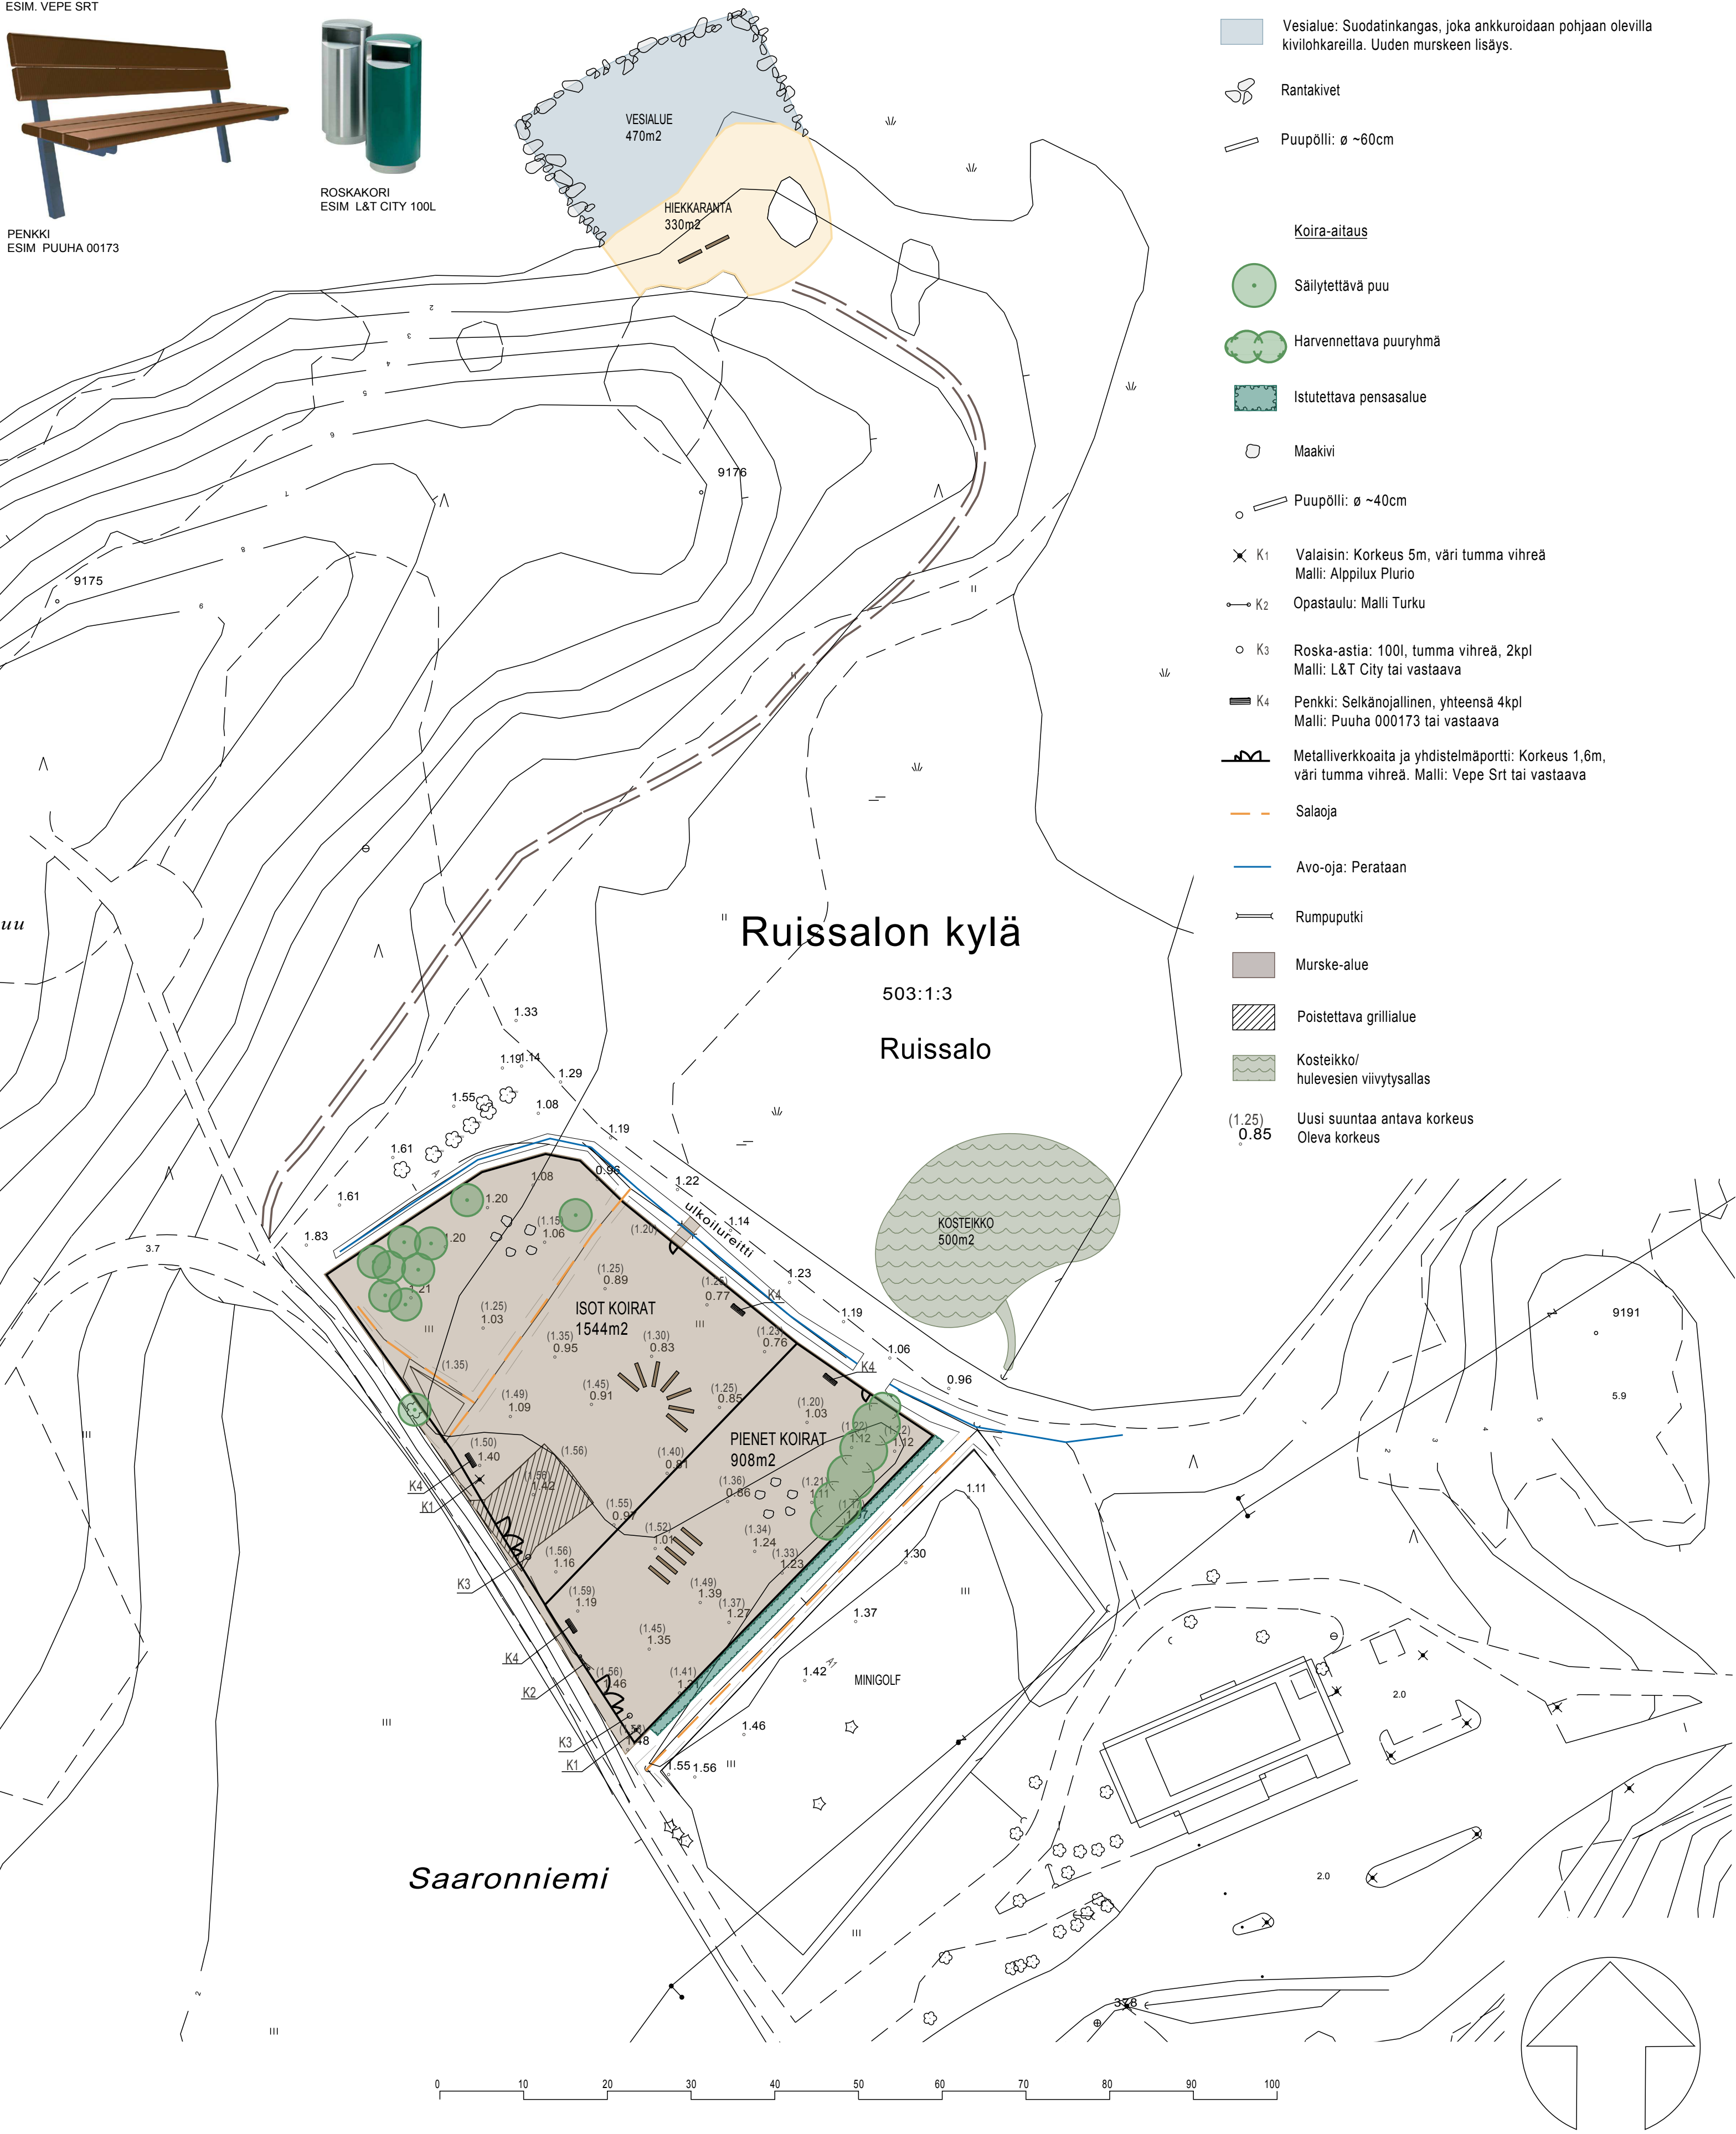

MERKINNÄT

Koirien uimaranta

== Polku: Hakemurskeen lisäys ovelle polulle. Leveys 1m.

■ Hiekka-ranta: Siivous ja uuden hiekan lisäys.

■ Vesialue: Suodatinkangas, joka ankkuroidaan pohjaan olevilla kivilohkareilla. Uuden murskeen lisäys.

○ Rantakivet

○ Puupölli: ø ~60cm

Koira-aitaus

○ Säilytettävä puu

○ Harvennettava puuryhmä

■ Istutettava pensasalue

○ Maakivi

○ Puupölli: ø ~40cm

✕ K1 Valaisin: Korkeus 5m, väri tumma vihreä
Malli: Alppilux Plurio

○ K2 Opastaulu: Malli Turku

○ K3 Roska-astia: 100l, tumma vihreä, 2kpl
Malli: L&T City tai vastaava

■ K4 Penkki: Selkänöjällinen, yhteensä 4kpl
Malli: Puuha 000173 tai vastaava

■ Metalliverkkoita ja yhdistelmäportti: Korkeus 1,6m,
väri tumma vihreä. Malli: Vepe Srt tai vastaava

— Salaoja

— Avo-oja: Perataan


— Rumpuputki

■ Murske-alue

■ Poistettava grillialue

■ Kosteikko/
hulevesien viivytysallas

(1.25) Uusi suuntaa antava korkeus
0.85 Oleva korkeus

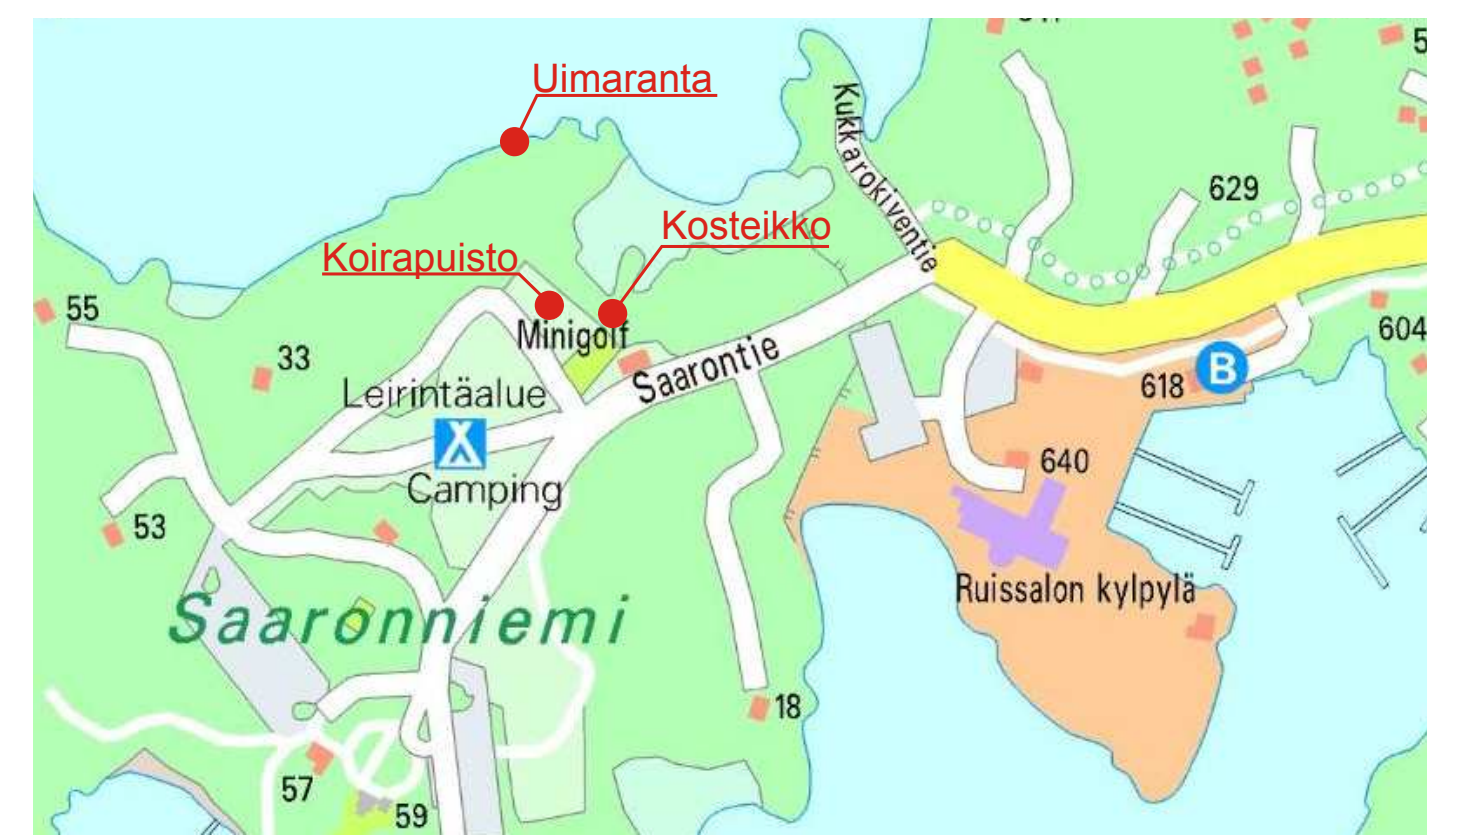

Koordinaattijärjestelmät:
Taso X,Y: ETRS-GK23
(EUREF-FIN)
Korkeus Z: N2000

HYVÄKSYNYT:
VIRAN PUOLESTA:

KAUPUNGINOSA: RUISSALO (67)
ASEMAKAAVA: 2/2001
DIAARINUMERO:

KORVAA PIIRUSTUKSEN:
KORVAA OSITTAIN PIIRUSTUKSEN:

KORVATTU PIIRUSTUKSELLA:
KORVATTU OSITTAIN PIIRUSTUKSELLA:

TUUNN. MUUTOS TAI TÄYDENNYS PÄIVÄYS SUUNNIT./PIIRT. TARK.

TURUN KAUPUNGIN YMPÄRISTÖTOIMIALA
KAUPUNKISUUNNITTELU
SUUNNITTELUYKSIKKÖ

Puotolankatu 5
20100 Turku
etunimi.sukunimi@turku.fi
puh. 02-330 000
fax 02-230 5050

KOHDE RUISSALO, SAARONNIEMI		SISÄLTÖ YLEISSUUNNITELMA Kosteikko, koira-aitaus ja koirien uimaranta		
SUUNNITTELIJA JS	SUUNNITTELUJASTAJA	TARKASTANUT	MITTAKAAVA 1:500	DIAARINUMERO 12542-2012
PÄIVÄYS 5.4.2013	HYVÄKSYJÄ	Matti Salonen SUUNNITTELUJÄRJESTÖ	PIIRUSTUSNUMERO W 3231 027	MUUTOS