

Koordinaattijärjestelmät:
Taso X,Y: ETRS-GK23
(EUREF-FIN)
Korkeus Z: N2000

HYVÄKSYNTÄ:
VIRAN PUOLELTA:

KAUPUNGINOSA: KAERLA
ASEMAKAAVA HYVÄKSYNTÄ: 31/1991 (23.6.1991)
DIAGRAMMILUOKKA: 146117-2012
LIKENNESUUNNITELMA:
KATUJOKKA: 5

KORVAV PIIRUSTUKSEN:
KORVAV OSITTAIN PIIRUSTUKSEN:

KORVATTU PIIRUSTUKSELLA:
KORVATTU OSITTAIN PIIRUSTUKSELLA:

TUEN, MUUTOS TAI TÄYDENNYS: Päätös SUUNNIT./PIIRT./TARK.

TURUN KAUPUNGIN YMPÄRISTÖTOIMIALA
KAUPUNKISUUNNITTELU
SUUNNITTELUYKSIKKÖ

KOHDE: HAASiantie
väl: Kaerlantie - Kaerla-21/20
KATUSUUNNITELMA


SUUNNITTELU FCG	SUUNNITTELUJÄSTÄJÄ FCG	TARKASTANUT	MITTAKAAVA 1:500, 1:50
PÄIVÄYS	HYVÄKSYNTÄ	SUUNNITTELUJÄSTÄJÄ	PIIRUSTUSNUMERO K 4211 020

FCG Suunnittelu ja tekniikka Oy
Puutarhakatu 45 B, 20100 Turku
30.5.2013 Niina Oksanen
Pasi Pekkala

www.fcg.fi
Puh. 010 4090

TURUN KAUPUNKI
HAASiantien SANEERAUS
KATUSUUNNITELMA
1:500, 1:50

TKA P20531 200

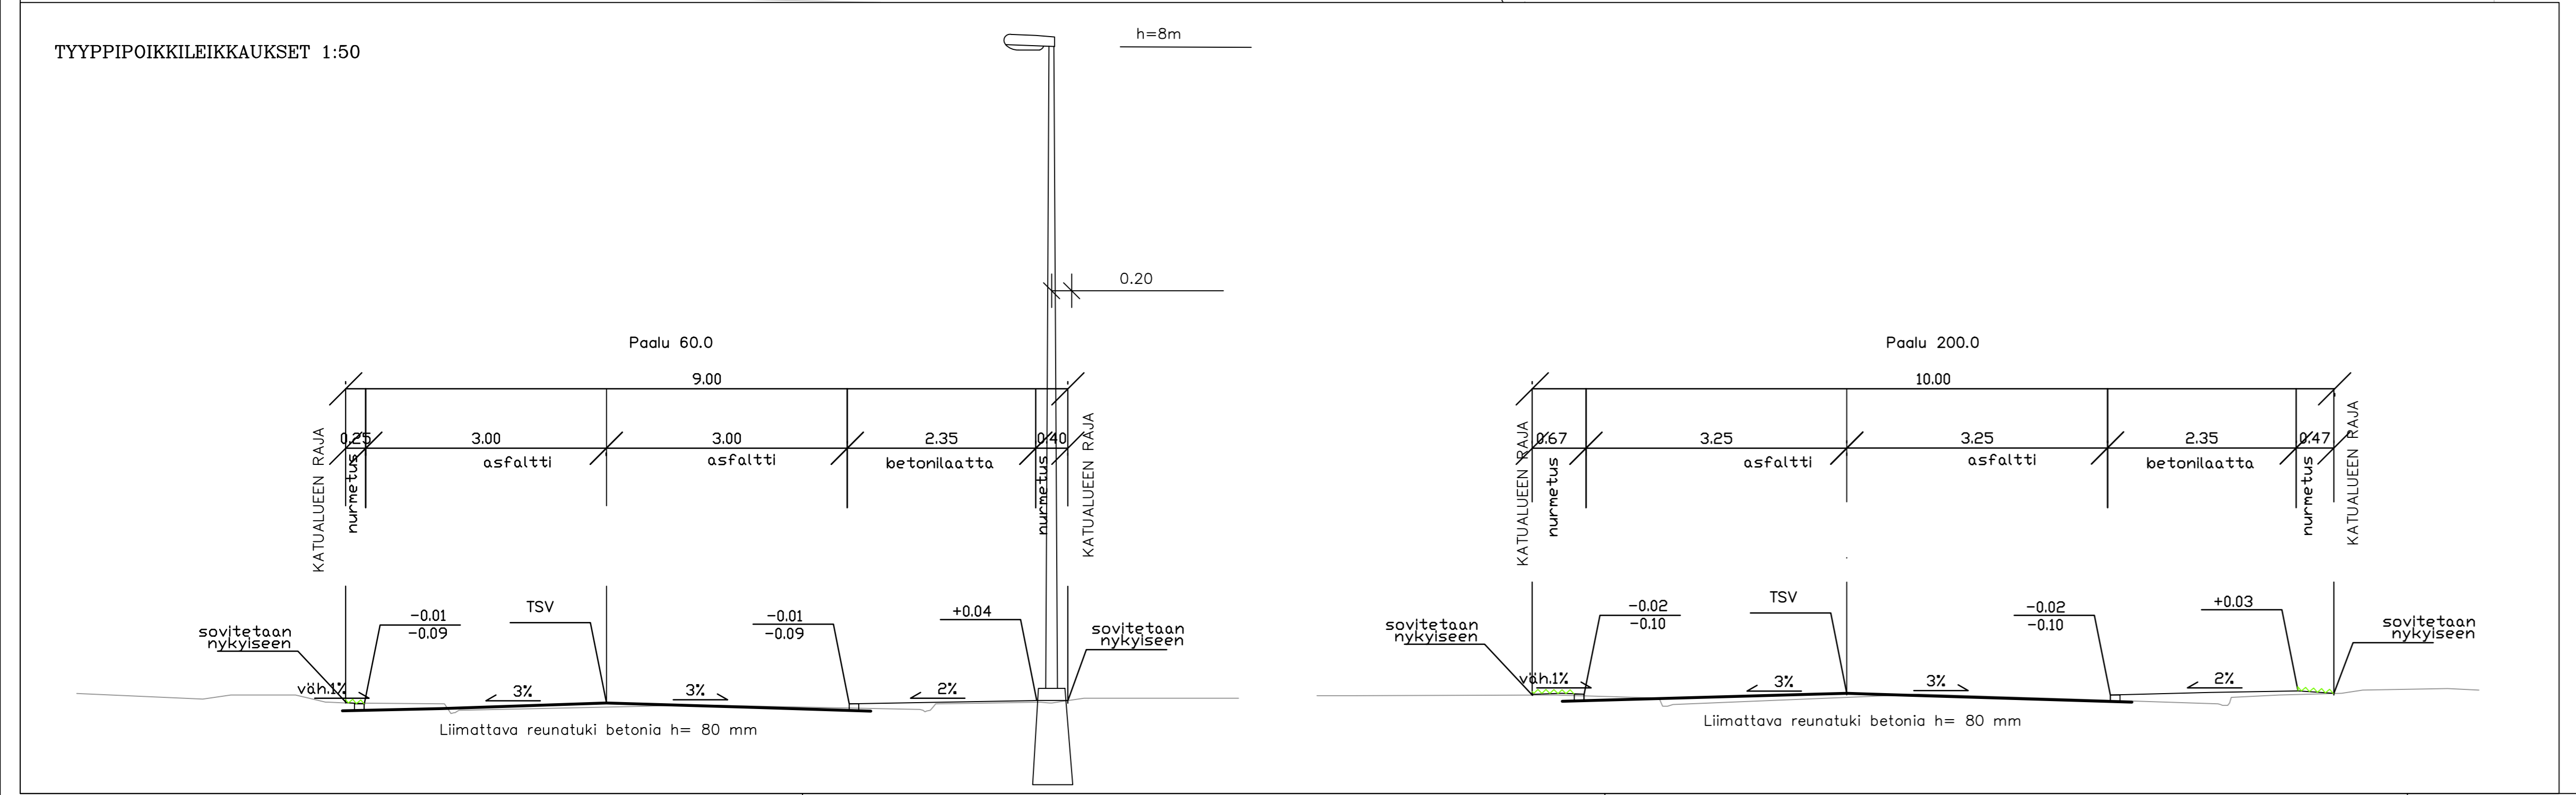

MERKINTÖJEN SELITYKSIÄ

- = asfaltti
- = nurmi
- = betoni-laatta
- 27.8 = suunniteltu korkeus
- 31.2 = nykyinen korkeus
- = suunniteltu maapinnan korkeus
- = maapinnan nykyinen korkeus
- = nykyinen jakokaappi, sijainti mitattu
- = tontin numero
- = tuvareitti
- = suunniteltu hulevesikaivo
- = uusi valaisinyksikkö
- = reunakivi
- = korttelinumero