



ASEMPIIRUSTUS 1:500

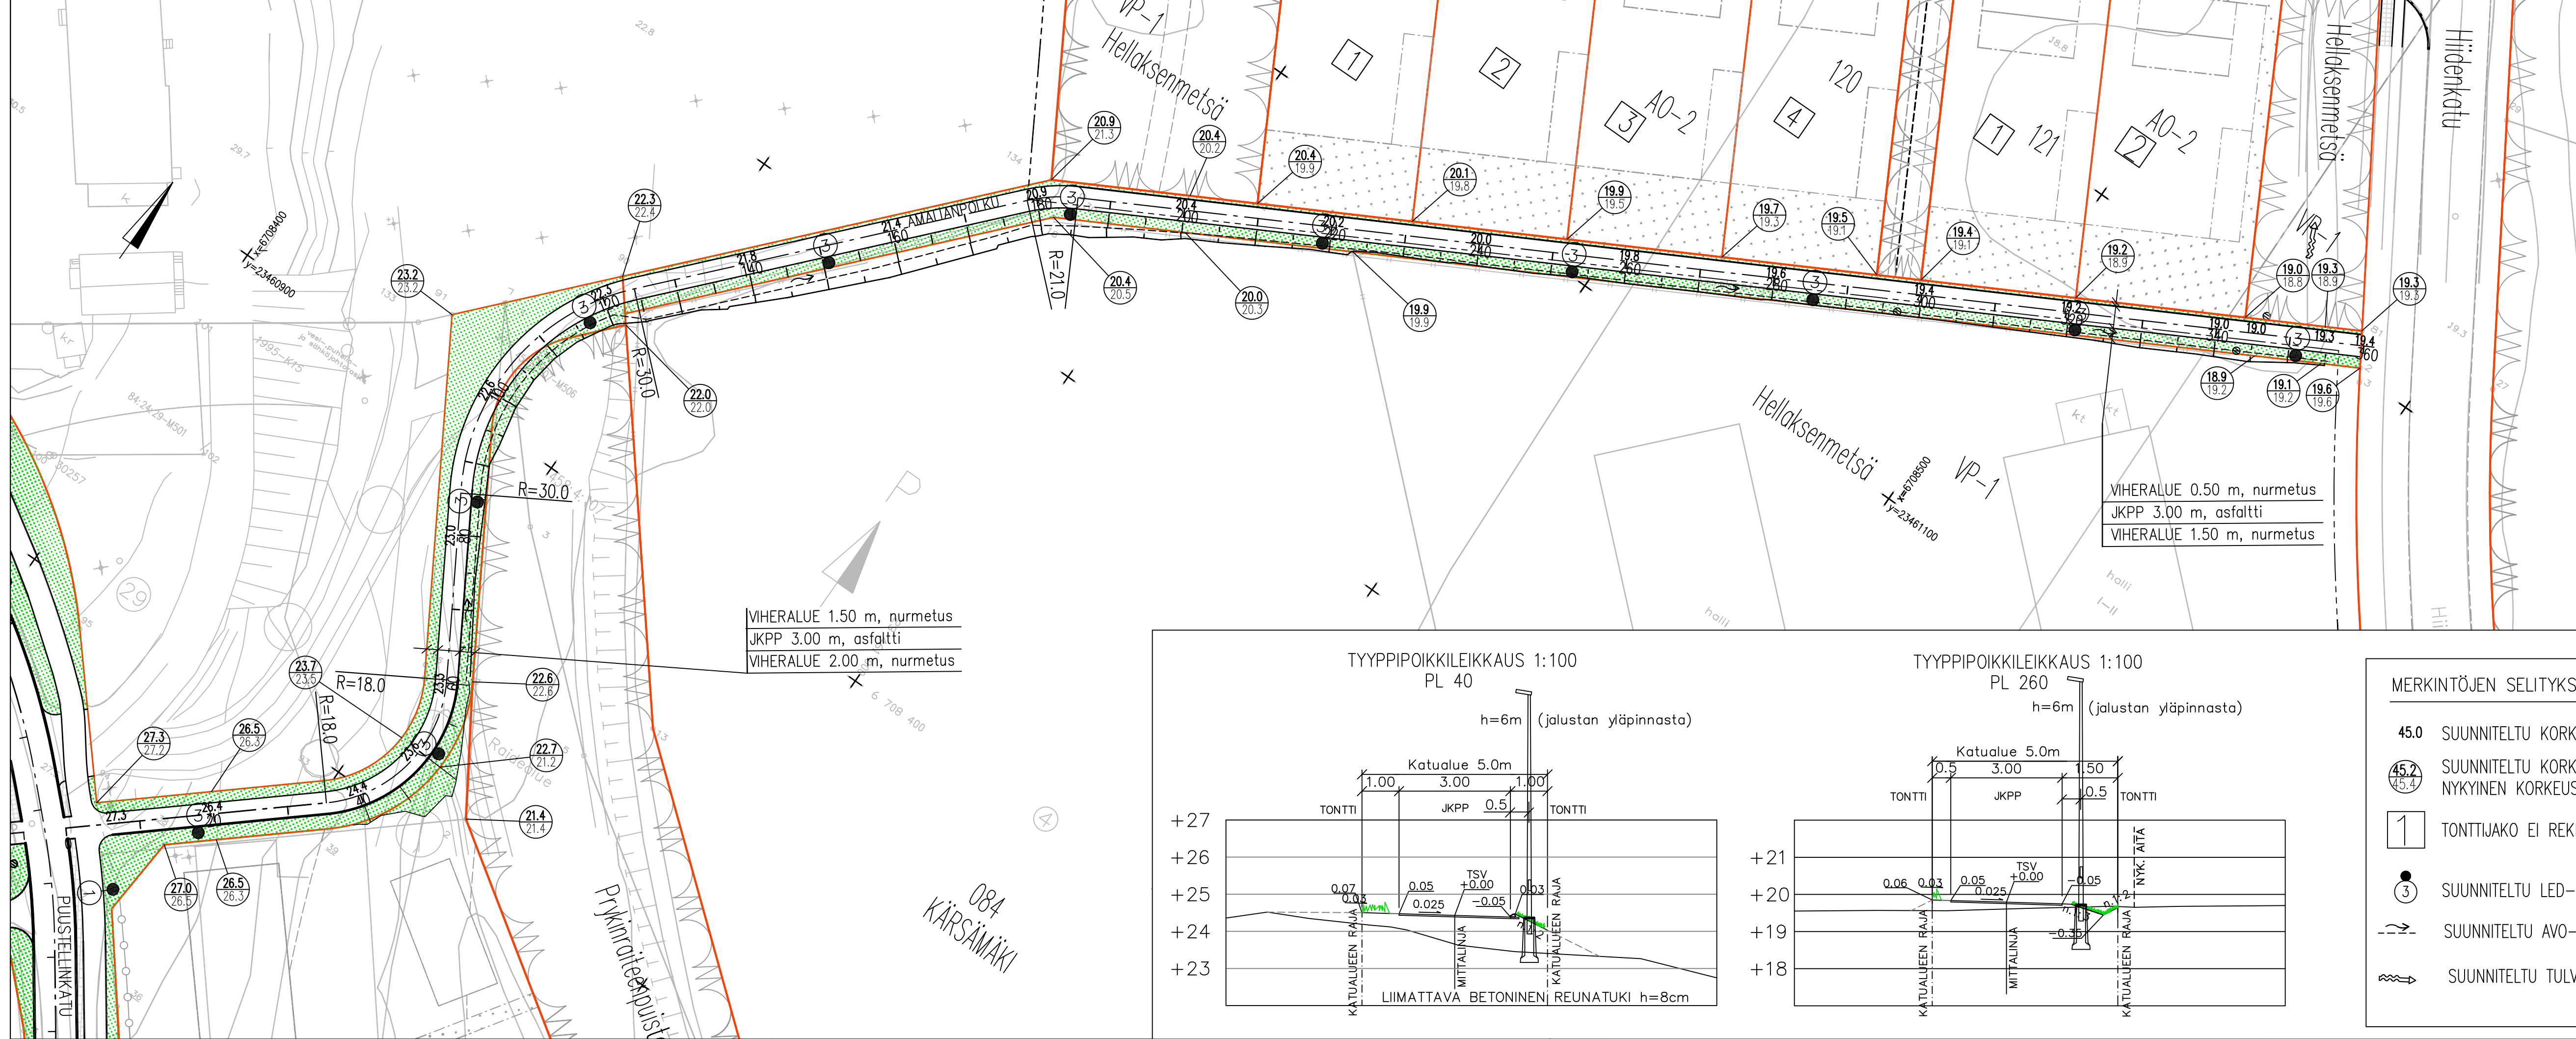


VIHERALUE 1.50 m, nurmetus
JKPP 3.00 m, asfaltti
VIHERALUE 2.00 m, nurmetus

VIHERALUE 0.50 m, nurmetus
JKPP 3.00 m, asfaltti
VIHERALUE 1.50 m, nurmetus

TYYPPIPOIKKILEIKKAUS 1:100
PL 40

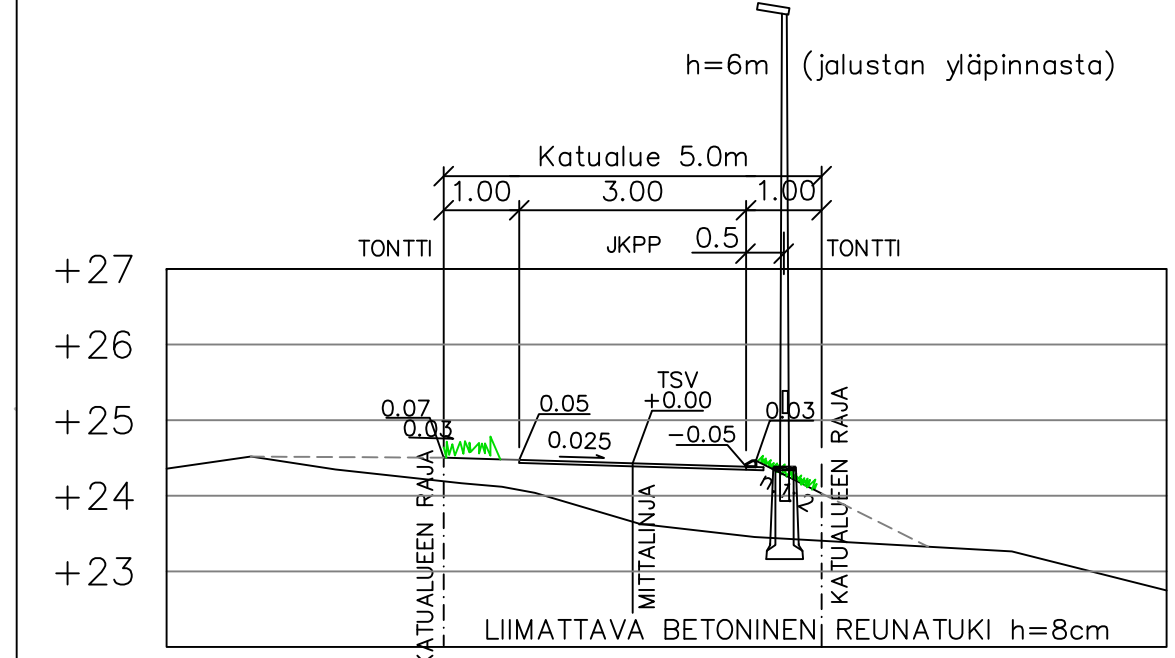

TYYPPIPOIKKILEIKKAUS 1:100
PL 260

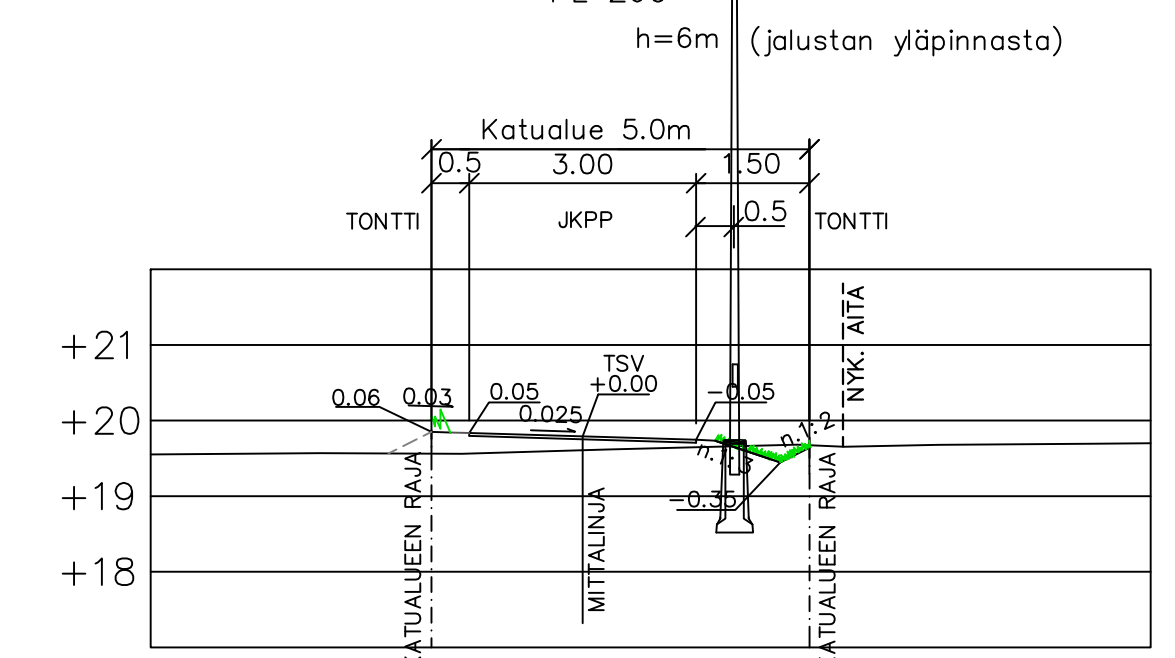

MERKINTÖJEN SELITYKSET:

- 45.0 SUUNNITeltu KORKEUS AJORADAL LA
- 45.2 SUUNNITeltu KORKEUS NYKYINEN KORKEUS
- 1 TONTTIJAKO EI REKISTERISSÄ
- 3 SUUNNITeltu LED-KATUVALAISIN (6m)
- SUUNNITeltu AVO-OJA tai PAINANNE
- SUUNNITeltu TULVAREIITI
- ⊙ SUUNNITeltu HULEVESIKAIVO
- VIHERALUE

Koordinaattijärjestelmät:
Taso X,Y: ETRS-GK23
(EUREF-FIN)
Korkeus Z: N2000

HYVÄKSYNYT:
VIRAN PUOLESTA:

KAUPUNGINOSA: KÄRSÄMÄKI
ASEMAKAAVA: 11.2.2012 (24/2002)
DIARINUMERO: 10814-2013
LIKENNESUUNNITELMA: L 5339 009
KATULUOKKA: 5a

KORVAA PIIRUSTUKSEN:
KORVAA OSITTAIN PIIRUSTUKSEN:

KORVATTU PIIRUSTUKSELLA:
KORVATTU OSITTAIN PIIRUSTUKSELLA:

TUNN. MUUTOS TAI TÄYDENNYS PÄIVÄYS SUUNNIT./PIIRT. TARK.

TURUN KAUPUNGIN YMPÄRISTÖTOIMIALA
KAUPUNKISUUNNITTELU
SUUNNITTELUYKSIKKÖ

Puolankatu 5
20100 Turku
etunimi.sukunimi@turku.fi
puh 02-330 000
fax 02-230 5050

KOHDE: AMALIANPOLKU
Väli Puustellinkatu – Hiidenkatu

SISÄLTÖ: KATUSUUNNITELMA

SUUNNITTELIJA	SUUNNITTELUVAUJAJA	TARKASTANUT	MITTAKAVA
			1:500, 1:100
PÄIVÄYS	HYVÄKSYJÄ	SUUNNITTELUVAUJAJAN SUUNNITTELUKÄSIKIRJA	PIIRUSTUSNUMERO
			K 5082 003
		SUUNNITTELIJA	MUUTOS
		Esa Palomäki	
		PROJEKTIPÄÄLLIKKÖ	
		Ilpo Miekka	

DESTIA 28.10.2013