
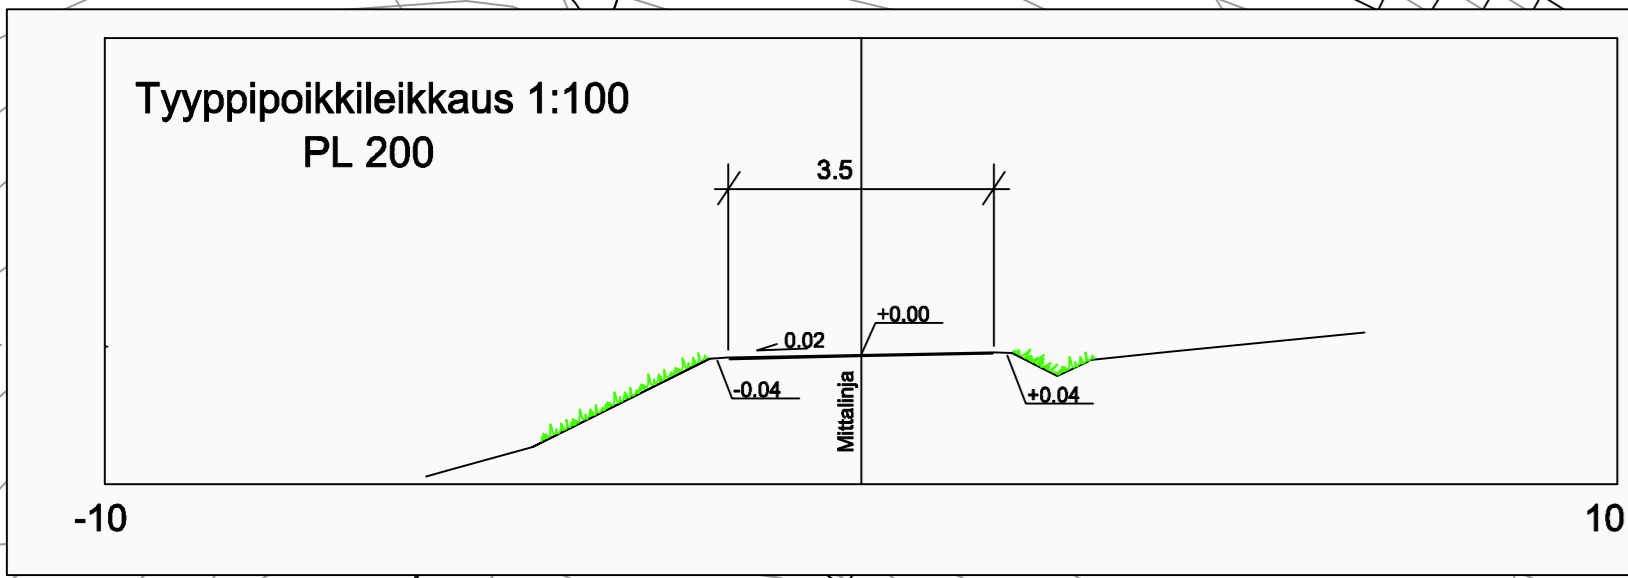


Asemapiirros 1:500

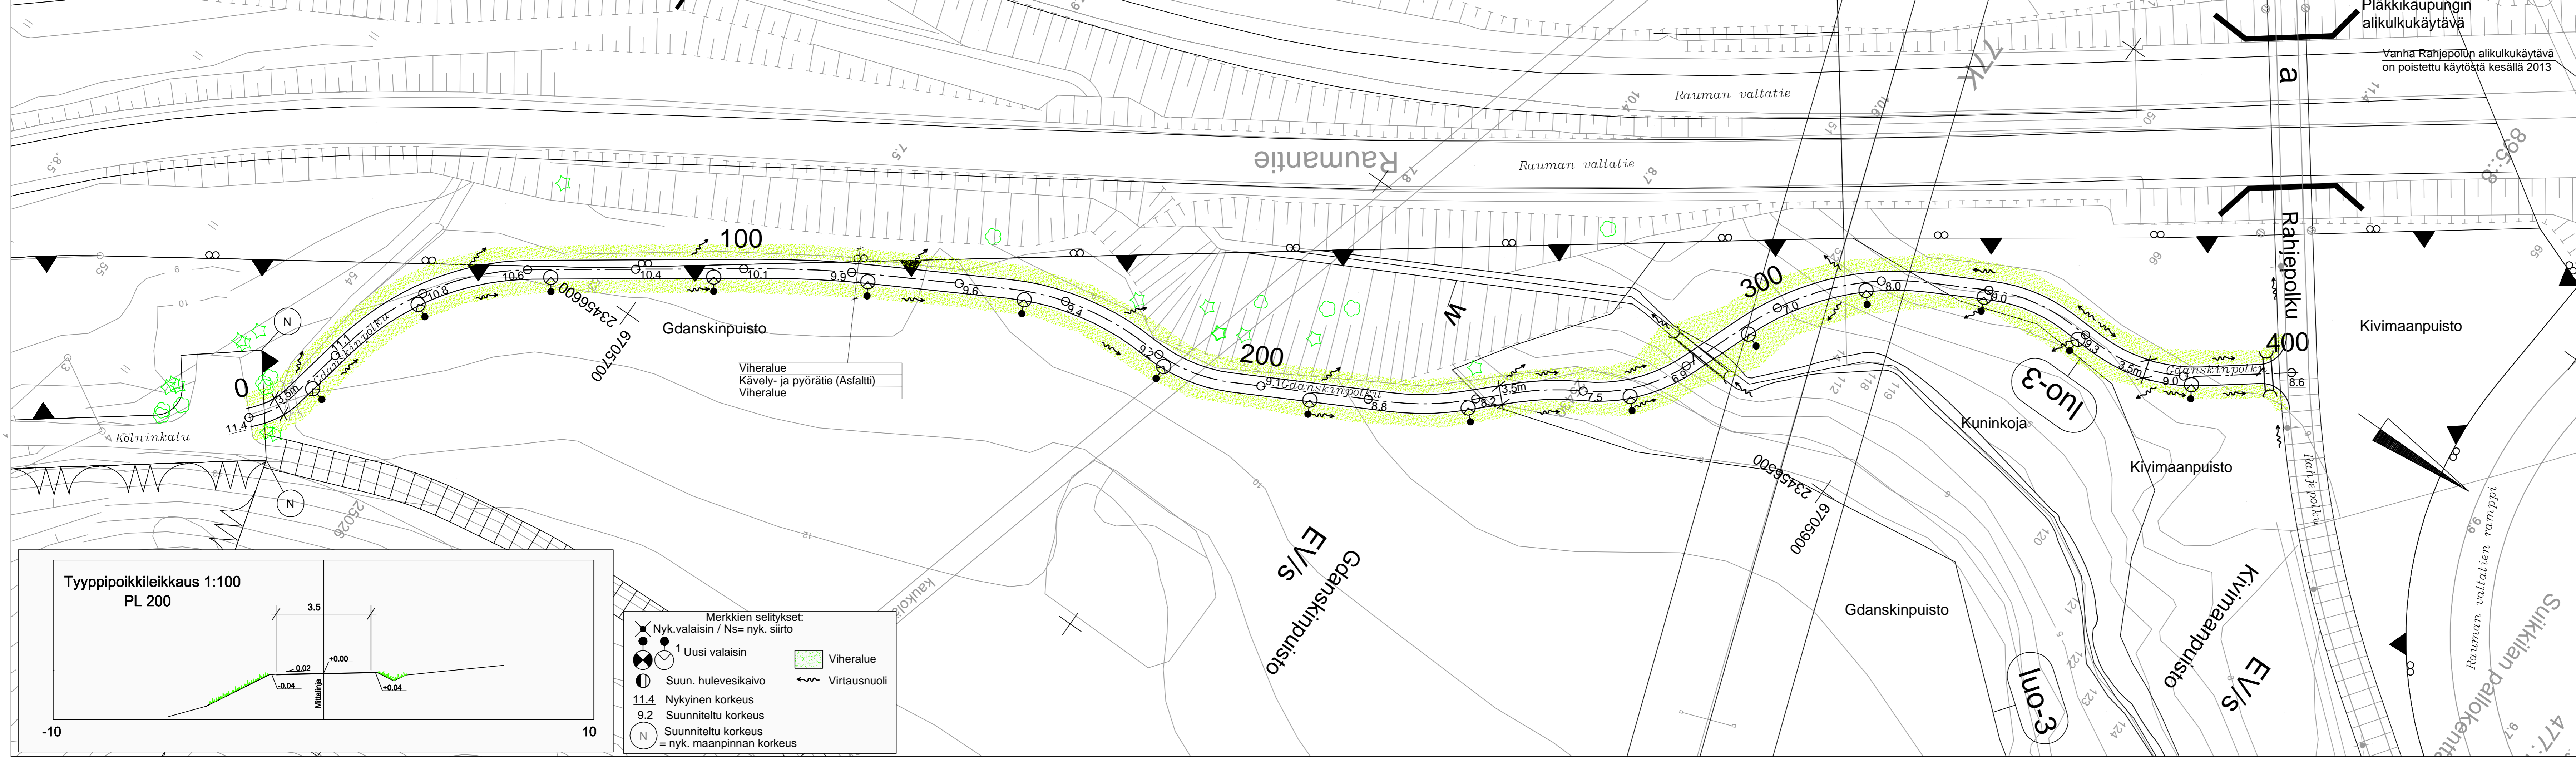

- Merkkien selitykset:
- Nyk.valaisin / Ns= nyk. siirto
  - Uusi valaisin
  - Suun. hulevesikaivo
  - 11.4 Nykyinen korkeus
  - 9.2 Suunniteltu korkeus
  - Suunniteltu korkeus = nyk. maanpinnan korkeus
  - Viheralue
  - Virtausnuoli

Koordinaattijärjestelmät:  
Taso X,Y: ETRS-GK23  
(EUREF-FIN)  
Korkeus Z: N2000

HYVÄKSYNTY:  
VIRAN PUOLESTA:

KAUPUNGINOSA: PITKÄMÄKI  
ASEMAKAAVA: hyy. 30.3.2009 (56/2001)  
DIARINUMERO: 10648-2013  
LIIKENNESUUNNITELMA: -  
KATULLIOIKKA: Kevyen liikenteen väylät 5

KORVAA PIIRUSTUKSEN:  
KORVAA OSITTAIN PIIRUSTUKSEN:

KORVATTU PIIRUSTUKSELLA:  
KORVATTU OSITTAIN PIIRUSTUKSELLA:

TUNN. MUUTOS TAI TÄYDENNYS: PÄIVÄYS SUUNNIT./PIIRT. TARK.

TURUN KAUPUNGIN YMPÄRISTÖTOIMIALA  
**KAUPUNKISUUNNITTELU**  
SUUNNITTELUYKSIKKÖ

Puolalankatu 5  
20100 Turku  
etunimi.suunnitti@turku.fi  
puh 02-330 000  
fax 02-230 5050

KOHDE: **GDANSKINPUISTO JA KIVIMAAANPUISTO**  
Gdanskinpolku / Puistokäytävä

SISÄLTÖ: **PUISTOSUUNNITELMA**  
Kävely- ja pyörätie

SUUNNITTELLIA	SUUNNITTELUAVUSTAJA	TARKASTANUT	MITTAKAAVA
			1:500, 1:100
PÄIVÄYS	HYVÄKSYJÄ	SUUNNITTELU-PÄÄLLIKKÖ	PIIRUSTUSNUMERO
			W 7713 006
		PÄIVÄYS	MUUTOS
		1.11.2013	

**DESTIA**  
Infrasuunnittelu

SUUNNITTELLIA  
Hannu Leino  
PROJEKTIPÄÄLLIKKÖ  
Matti Vuolamo