
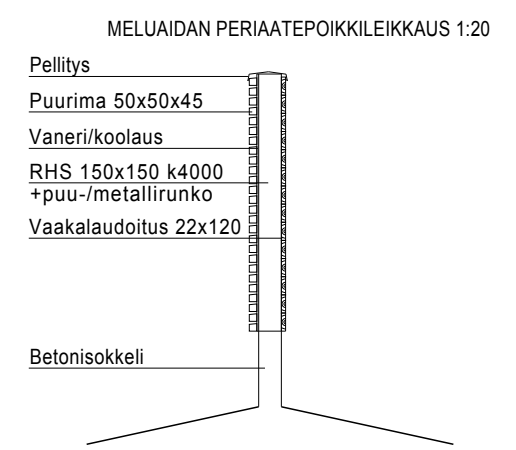
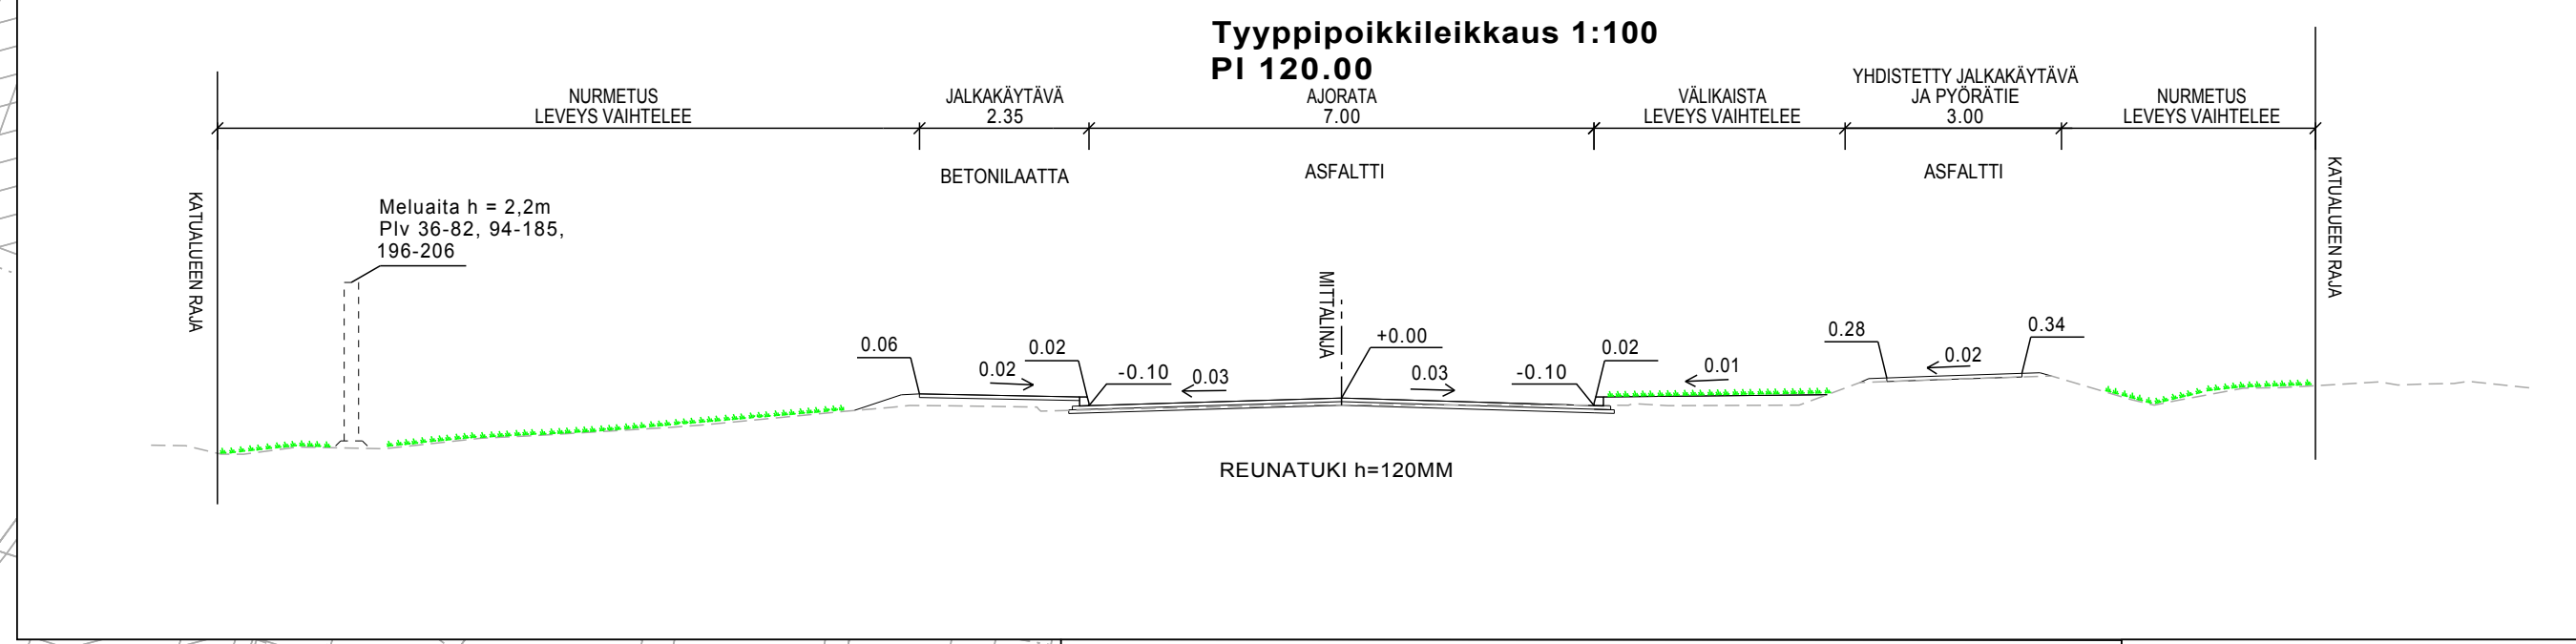


Koordinaattijärjestelmät:  
Taso X,Y: ETRS-GK23  
(EUREF-FIN)  
Korkeus Z: N2000

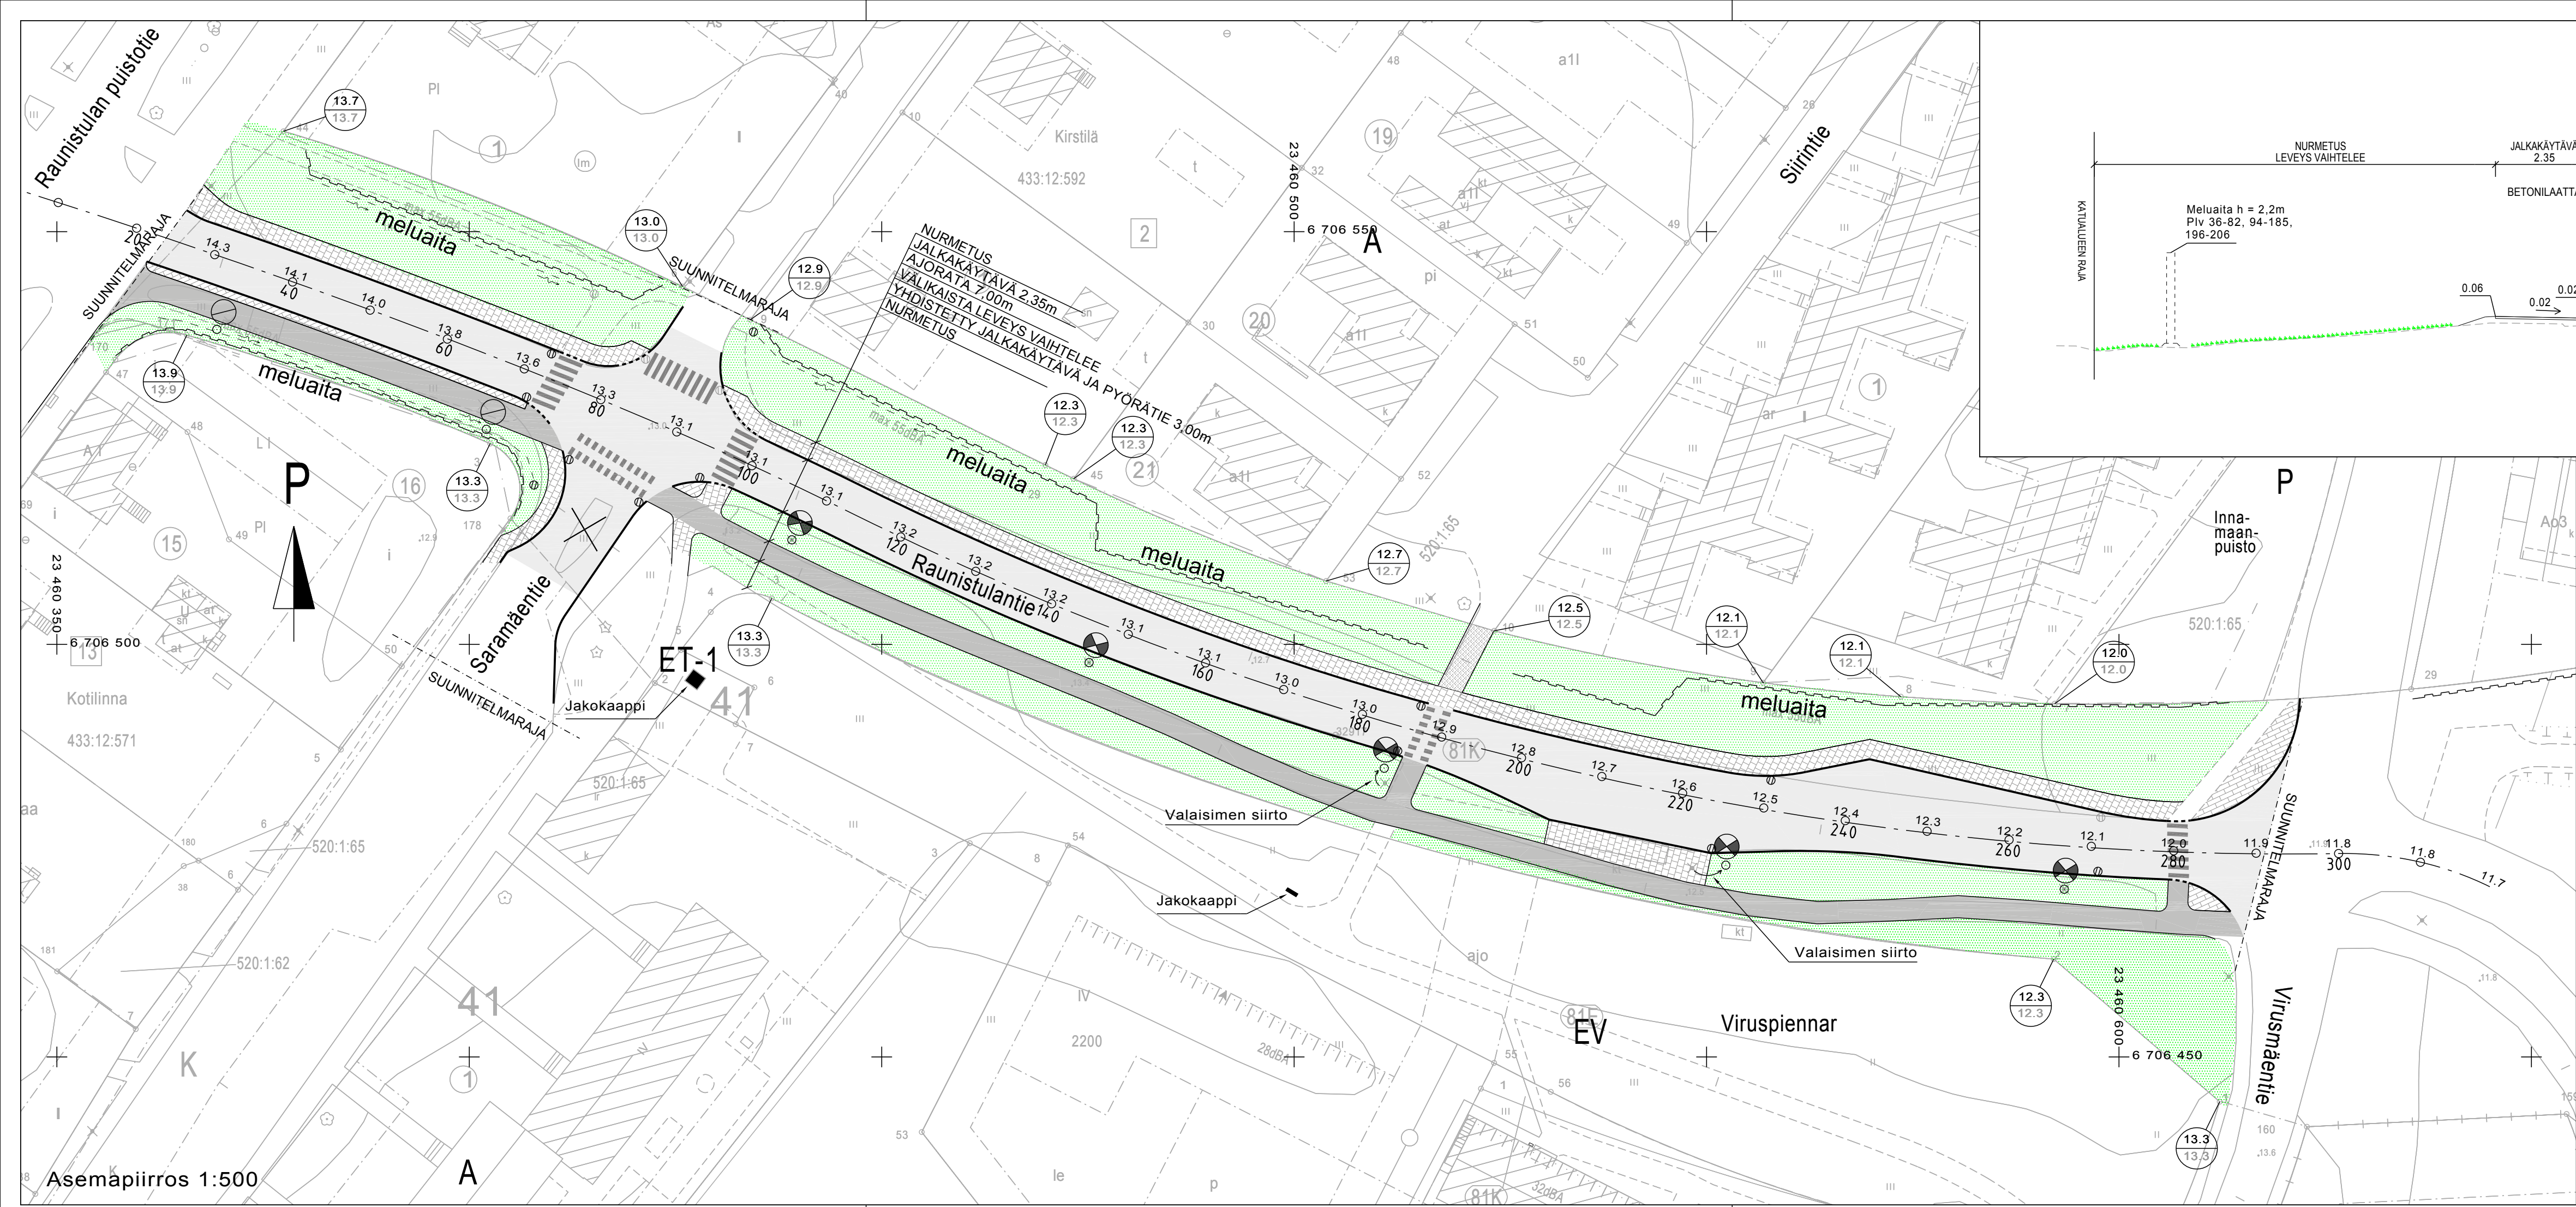

**MERKKIEN SELITYKSET:**

- ASFAITTI AJORATA
- ASFAITTI PYÖRÄTIE
- BETONILAATTA
- BETONIKIVEYS
- MURSKKE
- NURMETUS
- REUNATUKI
- MADALLETTU/LUISKATTU REUNATUKI
- MELUAITA
- SV-KAIVO
- NYKYINEN SV-KAIVO
- 12.1 SUUNNITELTU KORKEUS
- 12.5 SUUNNITELTU KORKEUS NYKYINEN KORKEUS
- JAKOKAAPPI
- NYKYINEN SÄILYTETTÄVÄ VALAISINPVLVÄS
- UUSI VALAISINPVLVÄS
- POISTETTAVA RAKENNE

HYVÄKSYNYT: VIRAN PUOLESTA:	
KAUPUNGINOSA: ASEMAKAVA: DIARIONUMERO: LIIKENNESUUNNITELMA: KATLUOKKA:	Raunistula 12.12.2009 (A6/2005) 8782-2010 L 6301054 3
KORVAA PIIRUSTUKSEN: K 6301 035	
KORVAA OSITTAIN PIIRUSTUKSEN:	
KORVATTU PIIRUSTUKSELLA: KORVATTU OSITTAIN PIIRUSTUKSELLA:	
TUNN. MUUTOS TAI TÄYDENNYS	PÄIVÄYS SUUNNIT.PIIRT. TARK.

**TURUN KAUPUNGIN YMPÄRISTÖTOIMIALA**  
**KAUPUNKISUUNNITTELU**  
**SUUNNITTELUYKSIKKÖ / KATUSUUNNITTELU**

KOHDE: RAUNISTULANTIE VÄLILLÄ RAUNISTULAN PUISTOTIE - VIRUSMÄENTIE  
KATUSUUNNITELMA

SUUNNITTELUJA	SUUNNITTELUAVUSTAJA	TARKASTANUT	GEOTEKN. TARKAST.	MITTAKAAVA
				1:500, 1:100, 1:20
PÄIVÄYS	SUUNNITTELUPÄÄLLIKKÖ		PIIRUSTUSNUMERO	MUUTOS
			K 6301 055	
SUUNNITTELUJA <b>Jukka Takalo</b> AIKA, PAIKKA JA ALLEKIRJOITUKSET Jyväskylä 20.2.2014			TARKASTANUT <b>Jari Hirvonen</b> PIIRR. N:O K 6301 055	

**WSP**