


MUUT KUIN ESITETYT LIIKENNEMERKIT JA AJORATAMERKINNÄT  
POISTETAAN VAHVISTUSRAJAN SISÄPUOLISELTA ALUEELTA  
LUKUUN OTTAMATTA OLEMASSA OLEVIA VIITOITUS- JA OPASTUSLAITTEITA

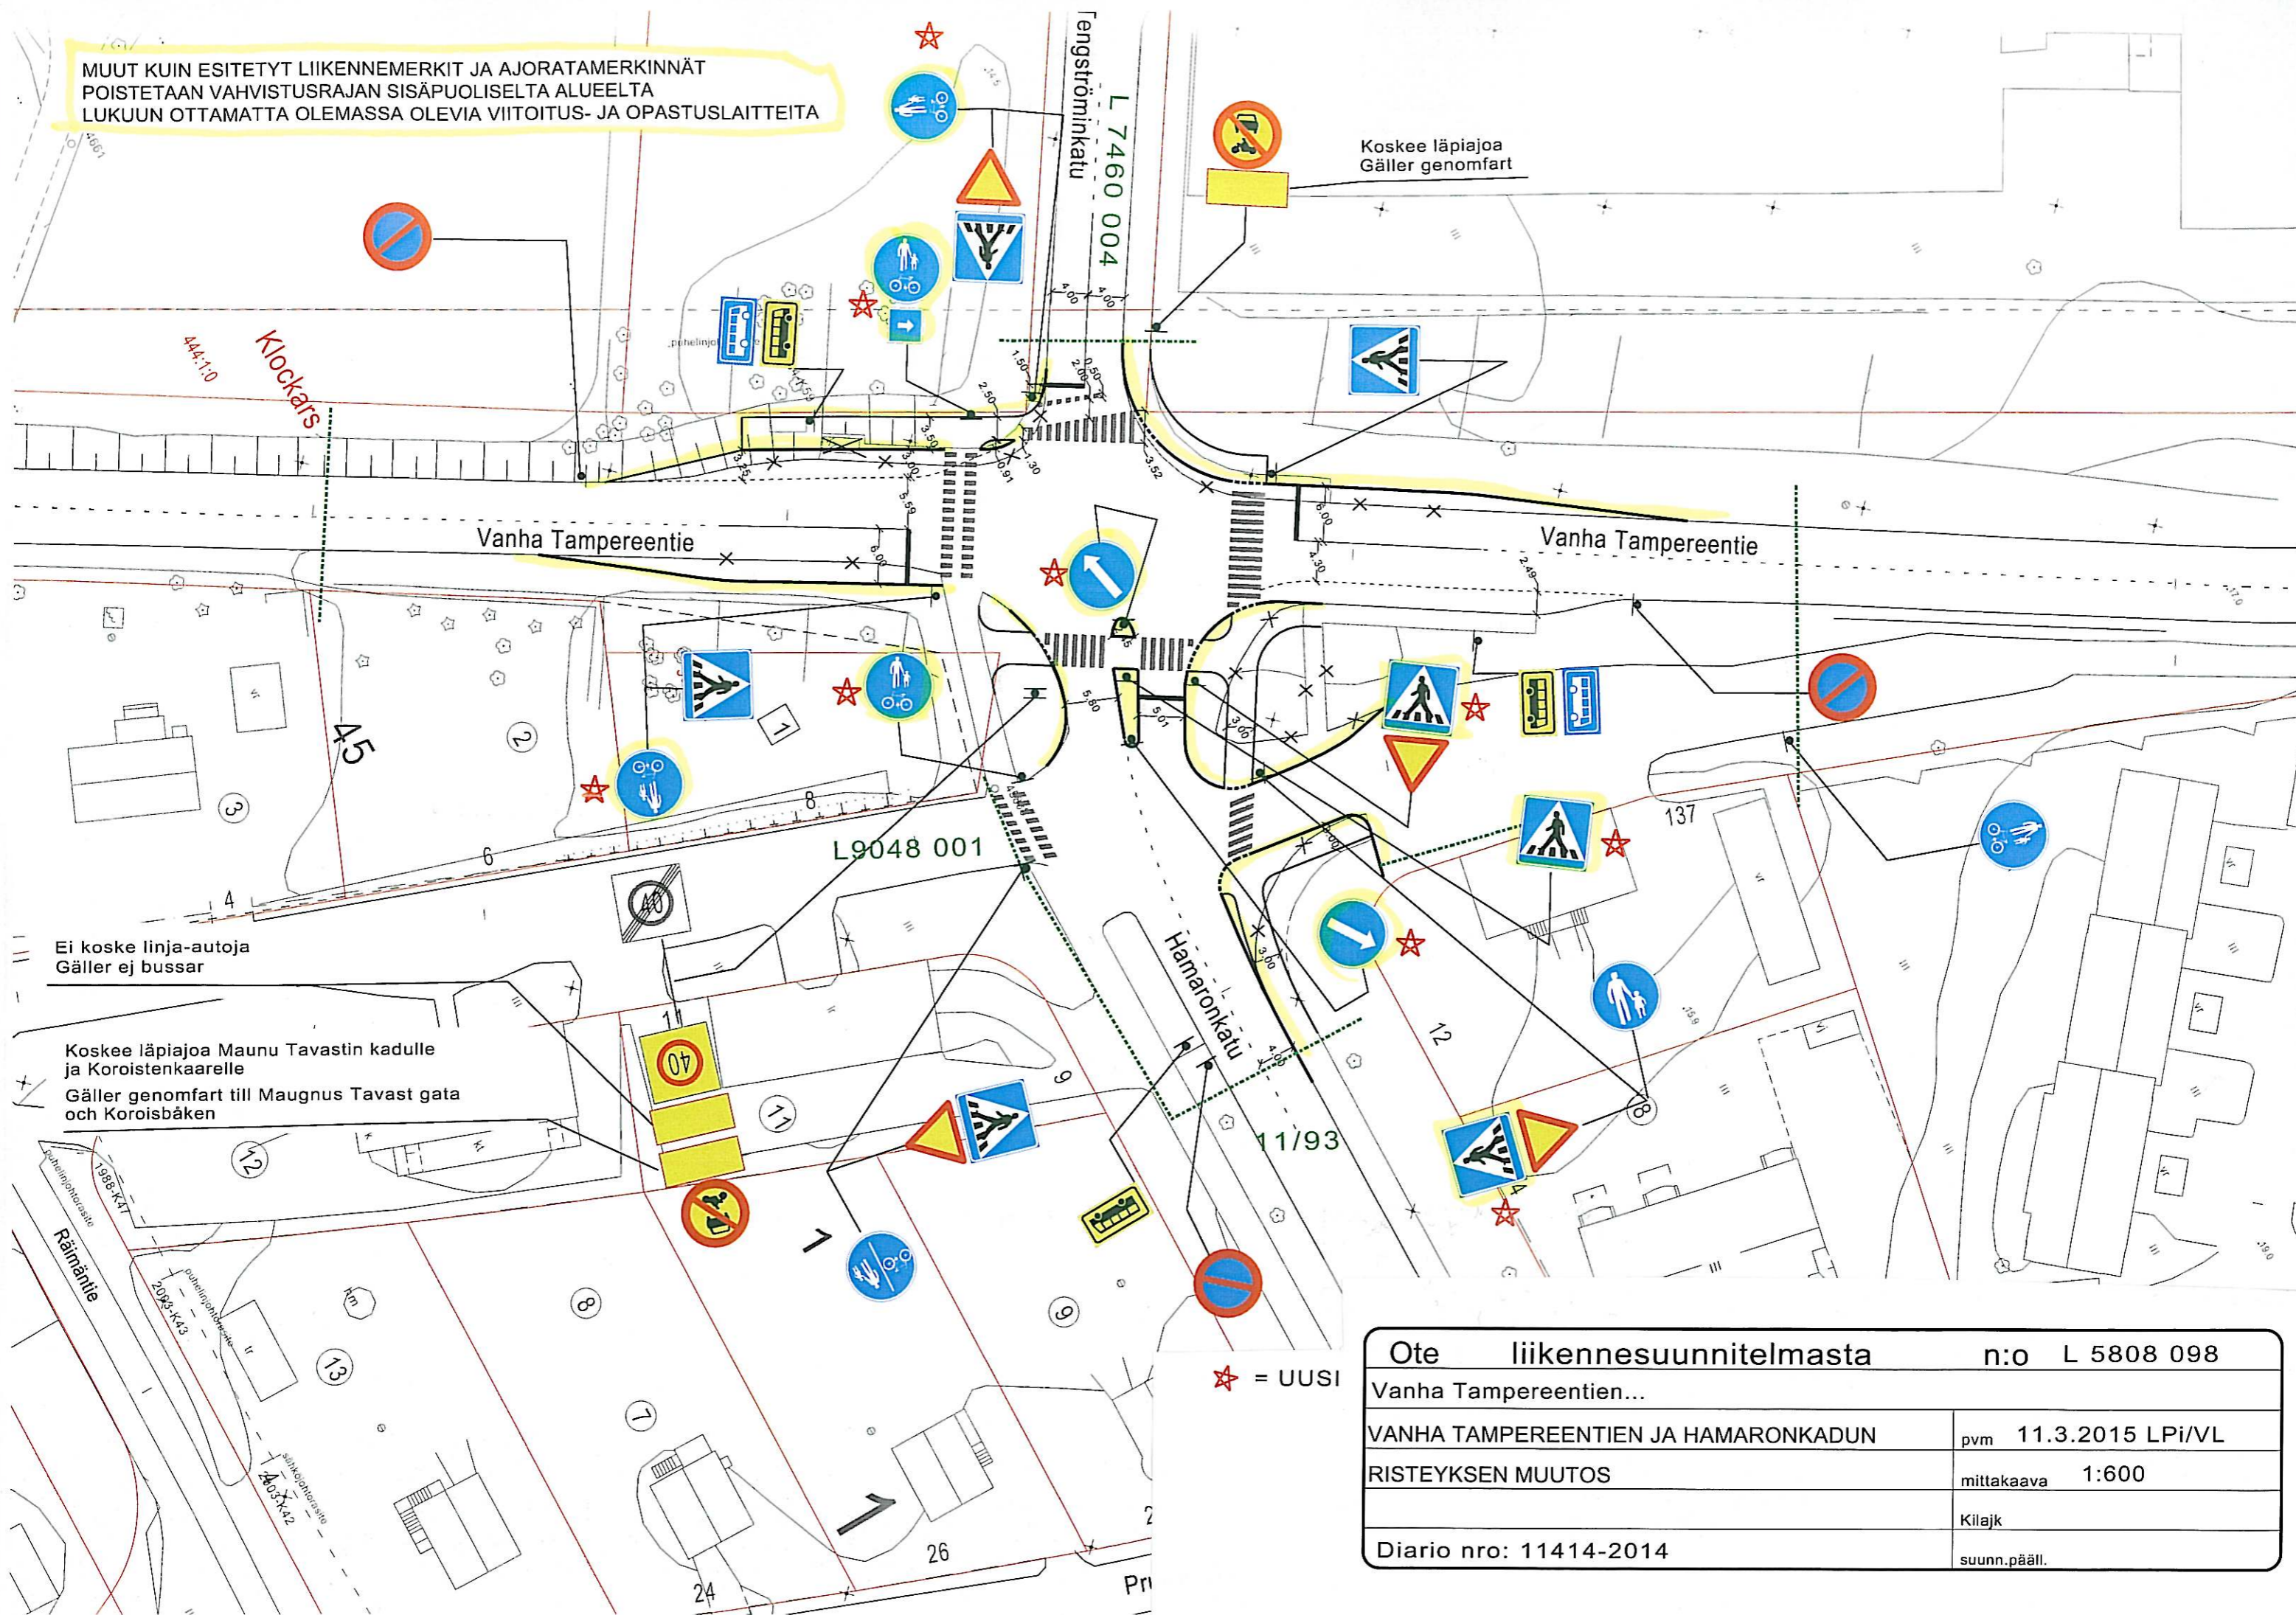

Ote liikennesuunnitelmasta	n:o L 5808 098
Vanha Tampereentien...	
VANHA TAMPEREENTIEN JA HAMARONKADUN RISTEYKSEN MUUTOS	pvm 11.3.2015 LPi/VL
	mittakaava 1:600
	Kilajk
Diario nro: 11414-2014	suunn.pääll.

★ = UUSI

Ei koske linja-autoja  
Gäller ej bussar

Koskee läpiajaja Maunu Tavastin kadulle  
ja Koroistenkaarelle  
Gäller genomfart till Maugnus Tavast gata  
och Koroisbåken

Koskee läpiajaja  
Gäller genomfart