


Pylväät 1, 5 ja 8 ovat valaisinpylväitä.  
 Muut pylväät ovat liikennevalopylväitä.

Tutkat ovat tyyppiä AGD 206 tai vastaava.

Niiden asetukset ovat:

- 60m
- 8km/h
- saapuva liikenne

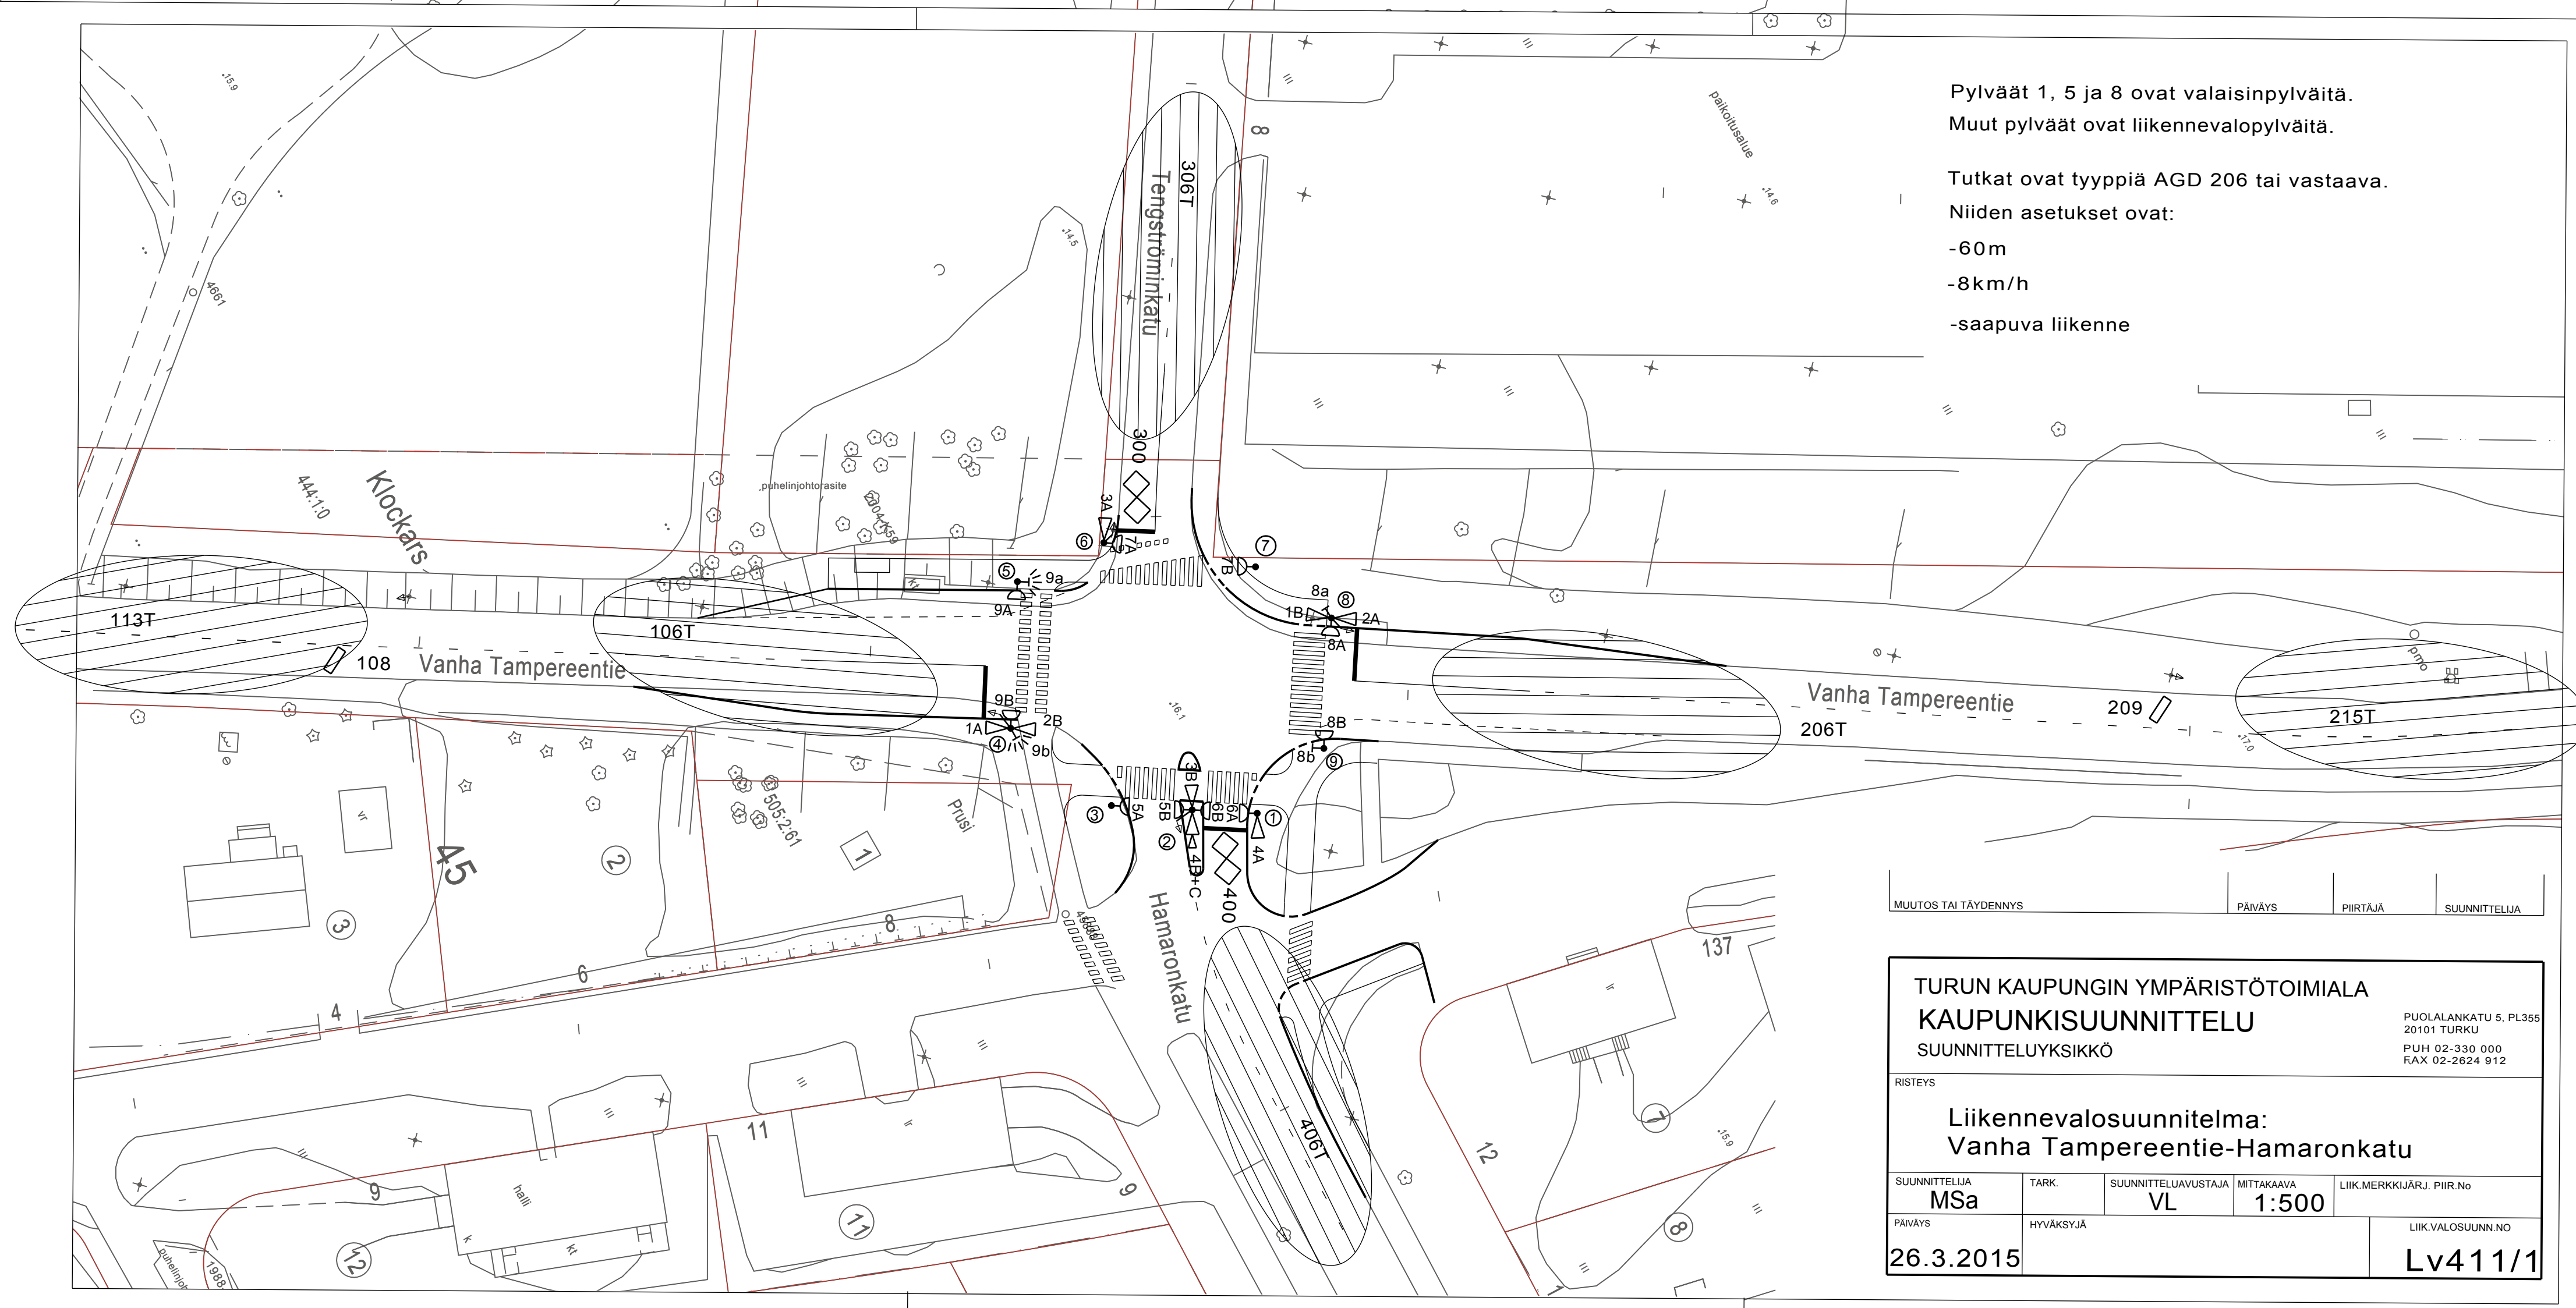

MUUTOS TAI TÄYDENNYS \_\_\_\_\_ PÄIVÄYS \_\_\_\_\_ PIIRTAJA \_\_\_\_\_ SUUNNITTELIJA \_\_\_\_\_

TURUN KAUPUNGIN YMPÄRISTÖTOIMIALA KAUPUNKISUUNNITTELU SUUNNITTELUYKSIKKÖ				PUOLANKATU 5, PL355 20101 TURKU PUH 02-330 000 FAX 02-2624 912
RISTEYS <b>Liikennevalosuunnitelma:                  Vanha Tampereentie-Hamaronkatu</b>				
SUUNNITTELIJA	TARK.	SUUNNITTELUAVUSTAJA	MITTAKAAVA	LIIK.MERKKIJÄRJ. PIIR.No
MSa		VL	1:500	
PÄIVÄYS	HYVÄKSYJÄ			LIIK.VALOSUUNN.NO
26.3.2015				Lv411/1