

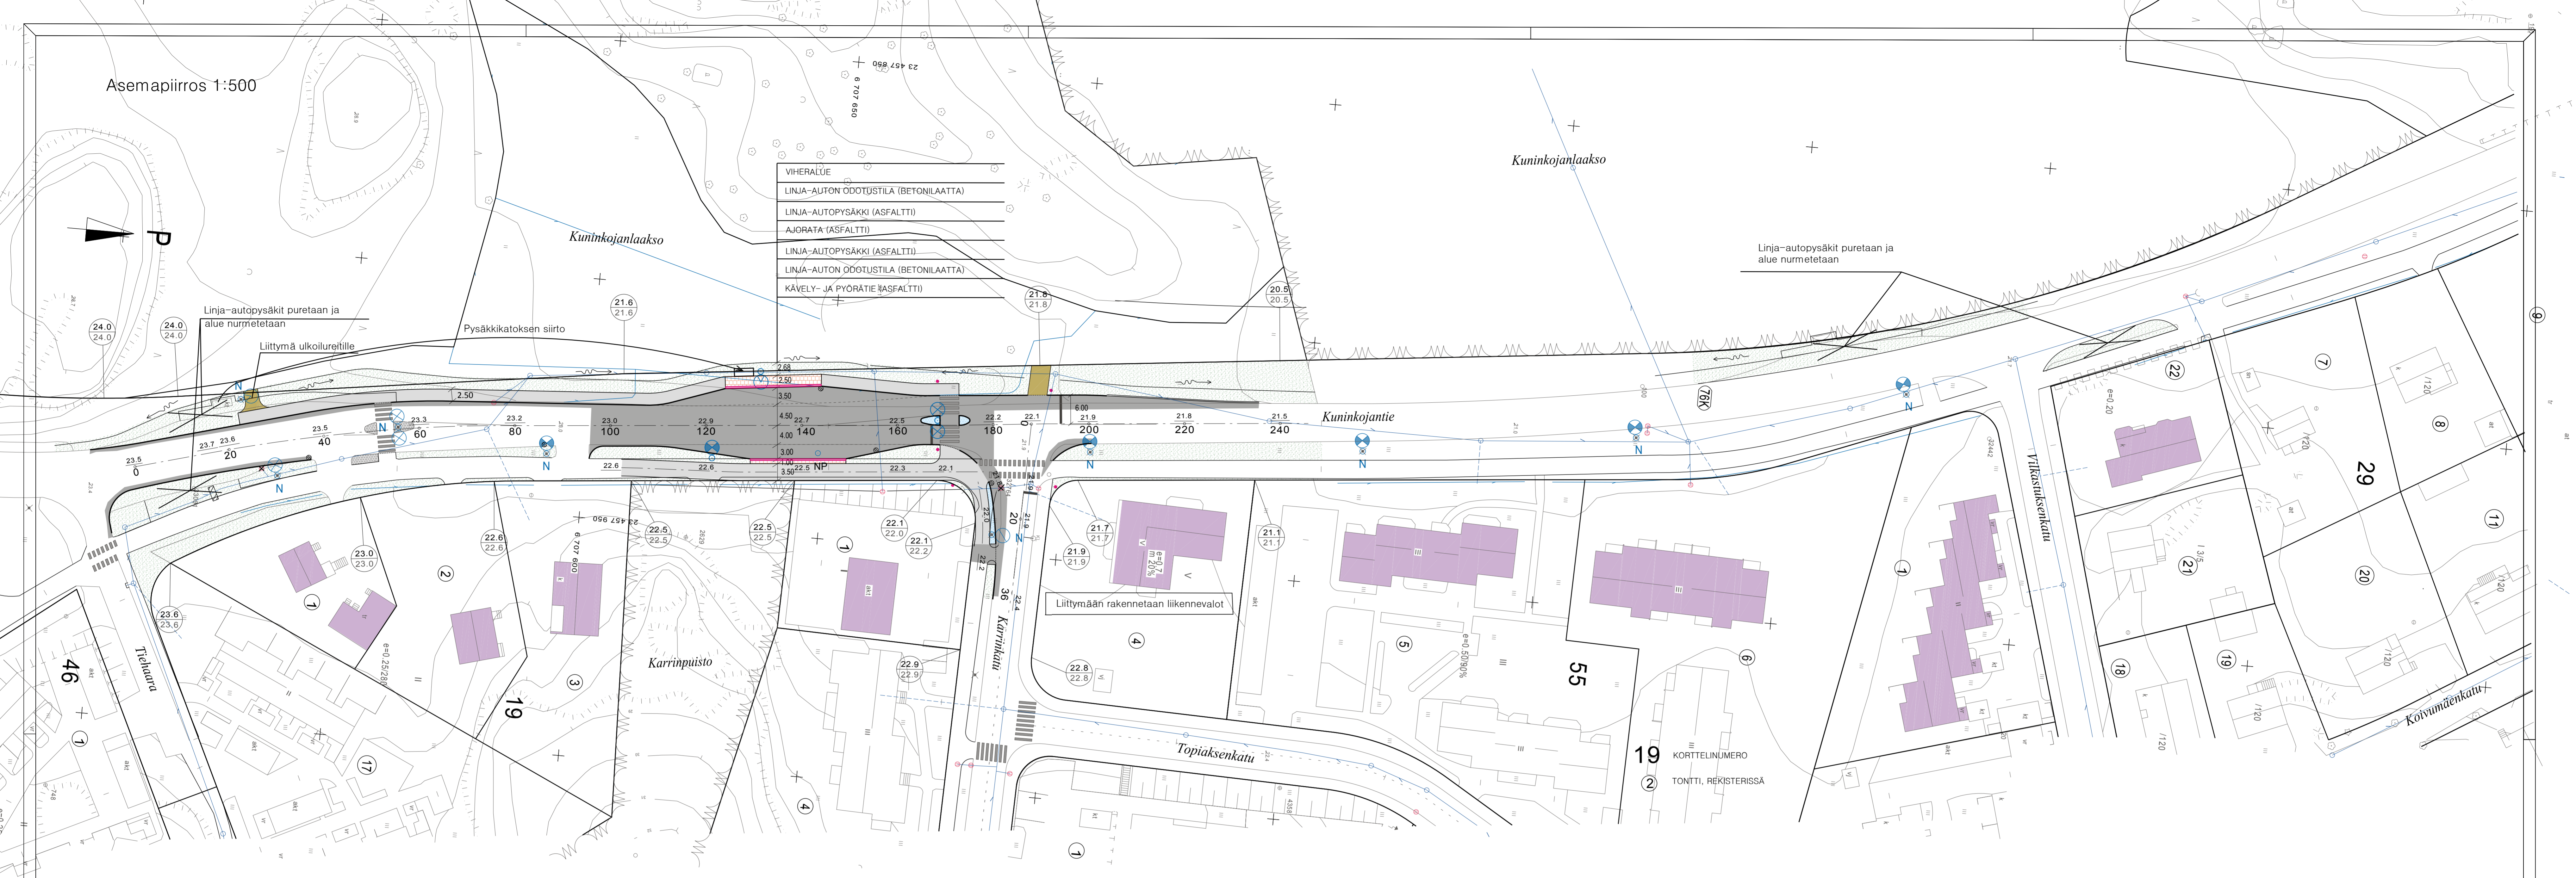


Asemapiirros 1:500

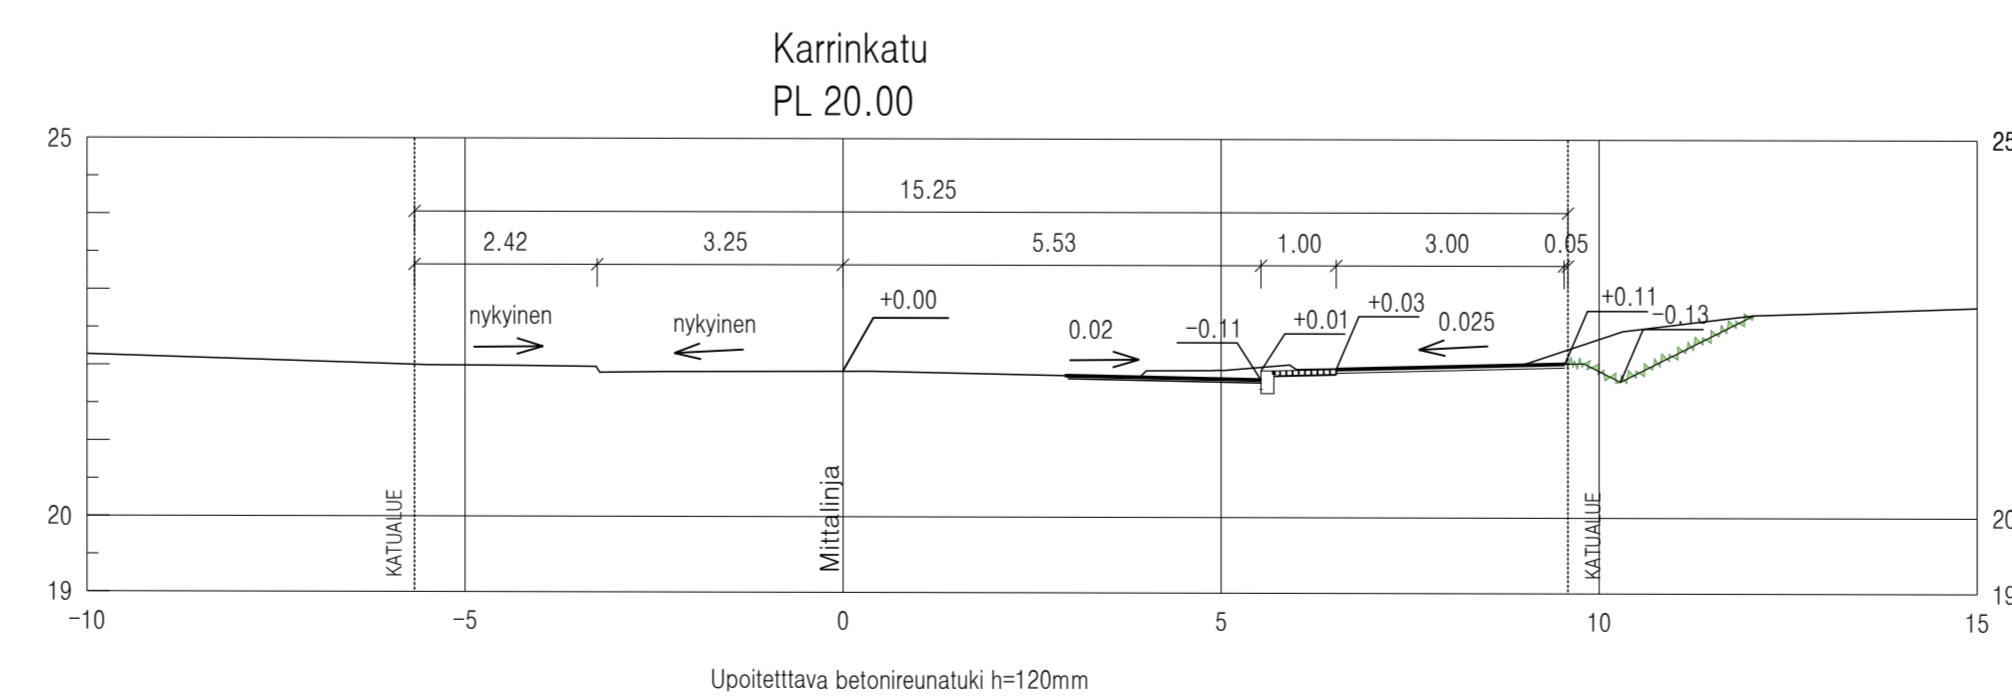

- VIHERALUE
- LIINJA-AUTON ODOTUSTILA (BETONILAATTA)
- LIINJA-AUTOPYSÄKKI (ASFALTTI)
- AJORATA (ASFALTTI)
- LIINJA-AUTOPYSÄKKI (ASFALTTI)
- LIINJA-AUTON ODOTUSTILA (BETONILAATTA)
- KÄVELY- JA PYÖRÄTIE (ASFALTTI)

Tyypipoikkileikkaukset 1:100

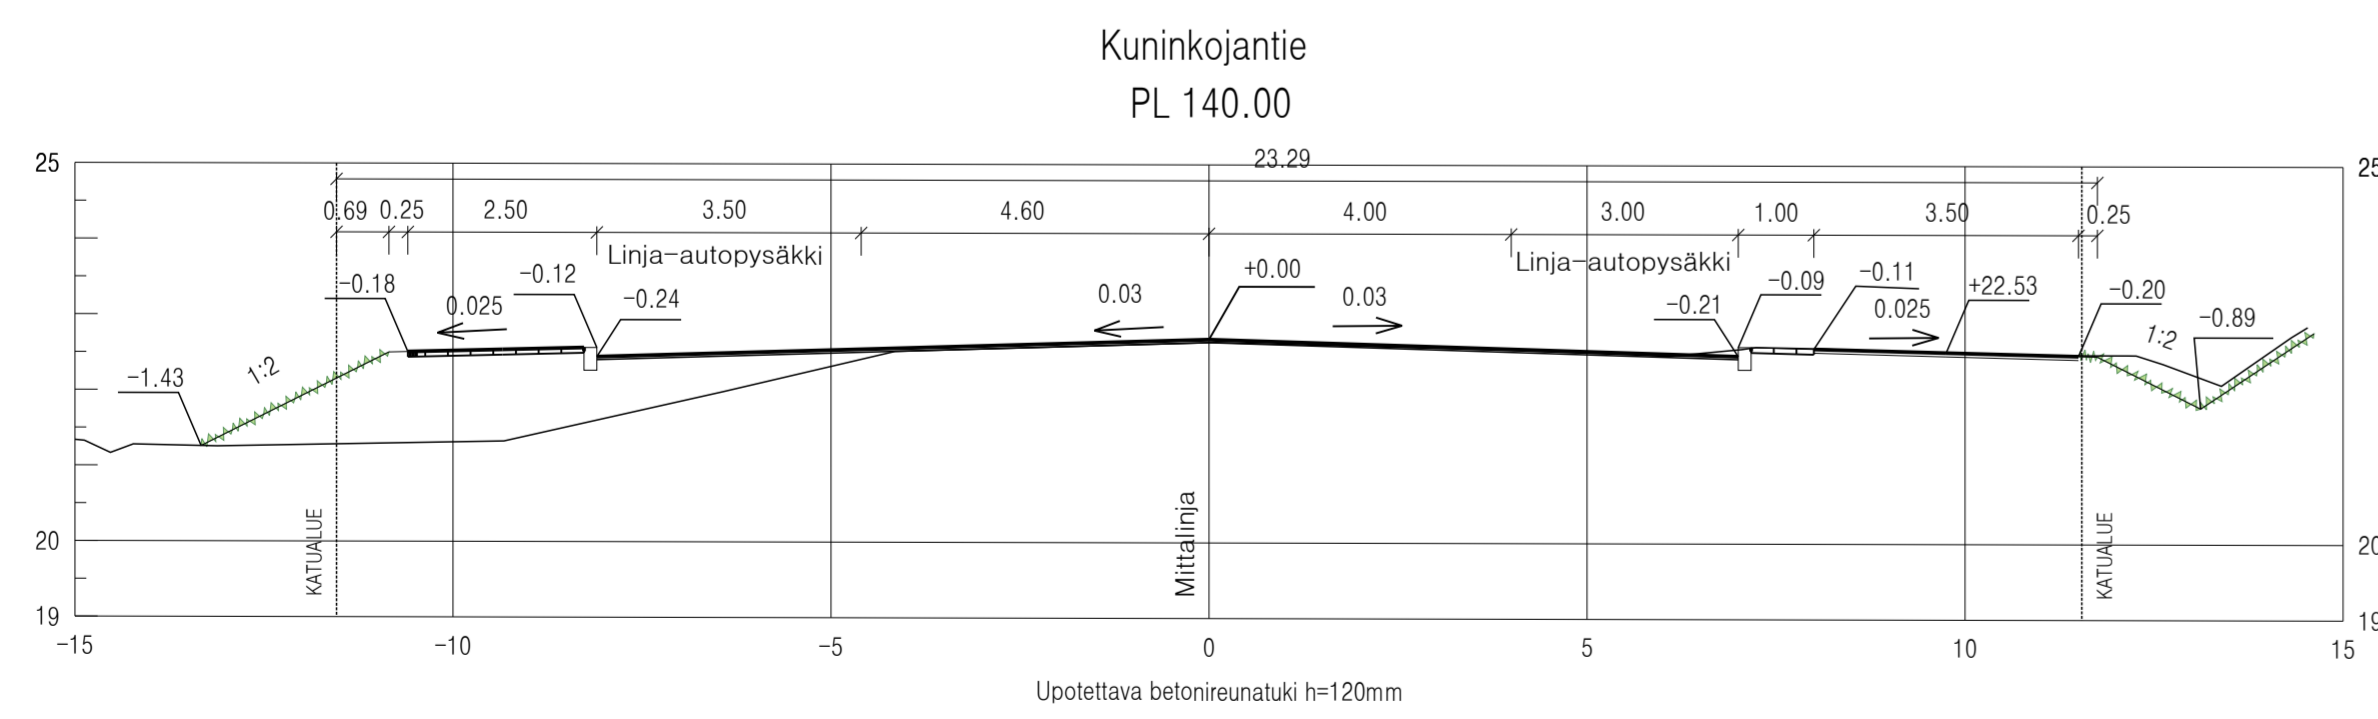

Merkkien selitykset:

- 21.6
21.6 SUUNNITELTU KORKEUS
MAANPINNAN KORKEUS
- 23.7 NYKYINEN KORKEUS
- 22.9 SUUNNITELTU KORKEUS
- ASFALTTI, AJORATA
- ASFALTTI, KEVYEN LIIKENTEEN VÄYLÄ
- BETONILAATTA
- VIHERALUE
- RAKENNETTAVA BETONIKIVEYS
- NYKYINEN BETONIKIVEYS
- MURSKE
- REUNATUKI
- MADALLETTU REUNATUKI, h=60mm
- VAROITUSALUEKIVEYS
- NYKYINEN HULEVESIKAIVO
- SUUNNITELTU HULEVESIKAIVO
- VEDEN VIRTAAUSSUUNTA
- LIIKENNEVALOPYLVÄS
- UUSI VALAISINPYLVÄS
- NYKYINEN SÄILYTETTÄVÄ VALAISINPYLVÄS
- POISTETTAVA VALAISINPYLVÄS
- NP

Koordinaattijärjestelmät:
Taso X, Y: ETRS-GK23
EUREF-FIN
Korkeus Z: N2000

HYVÄKSYNTY: VIRAN PUOLESTA:
KALPUNGINOSA: TERÄSRAUTELA ASEMAKAAVA: 23.10.1981 (13/1979), 8.8.1994 (3/1994) DIAGRAMMI: 2945-2015 LIIKENNESUUNNITELMA: L 6964 043 KATULLUOKKA: 1
KORVAV PIIRUSTUKSEN: C 6964 019, DT 6964 044 KORVAV OSITTAIN PIIRUSTUKSEN: D 6964 020, D 6964 021, C 6964 022, C 6964 023, D 6964 024
KORVATTU PIIRUSTUKSELLA: KORVATTU OSITTAIN PIIRUSTUKSELLA:
TUUN. MUUTOS TAI TÄYDENNYS: PÄIVÄYS: SUUNNITELUPHINTA: TARKK.HYV.

TURUN KAUPUNGIN YMPÄRISTÖTOIMIALA		Puolalankatu 5 20100 Turku etunimi.suunnittelu@turku.fi puh. 02-338 0050 fax 02-338 0050
KAUPUNKISUUNNITTELU SUUNNITTELUYKSIKKÖ		KATUSUUNNITELMA
KOHDE: KUNINKOJANTIE välillä Tiehaara-Vilkastuksenkatu KARRINKATU Kuninkojantien liittymässä	SSALTO: KATUSUUNNITELMA	
SUUNNITTELUJA: Vesa Varjonen	SUUNNITTELUAVUSTAJA: Marja-Leeni Vasama	TARKASTAJAT: Kari Linnakoski
PÄIVÄYS: 6.5.2015	HYVÄKSYNTÄ: Matti Salonen	SUUNNITTELUKÄLKKÖ: SUUNNITTELUYKSIKKÖ
		MITTAKAAVA: 1:500, 1:100 PIIRUSTUSNUMERO: K 6964 070 MUUTOS: