


Pylväs 4 on valaisinpylväs, muut pylväät ovat lv-pylväitä.

Tutkat ovat tyyppiä AGD206 tai vastaava. Niiden asetukset ovat:

- 60m
- 8km/h
- saapuva liikenne

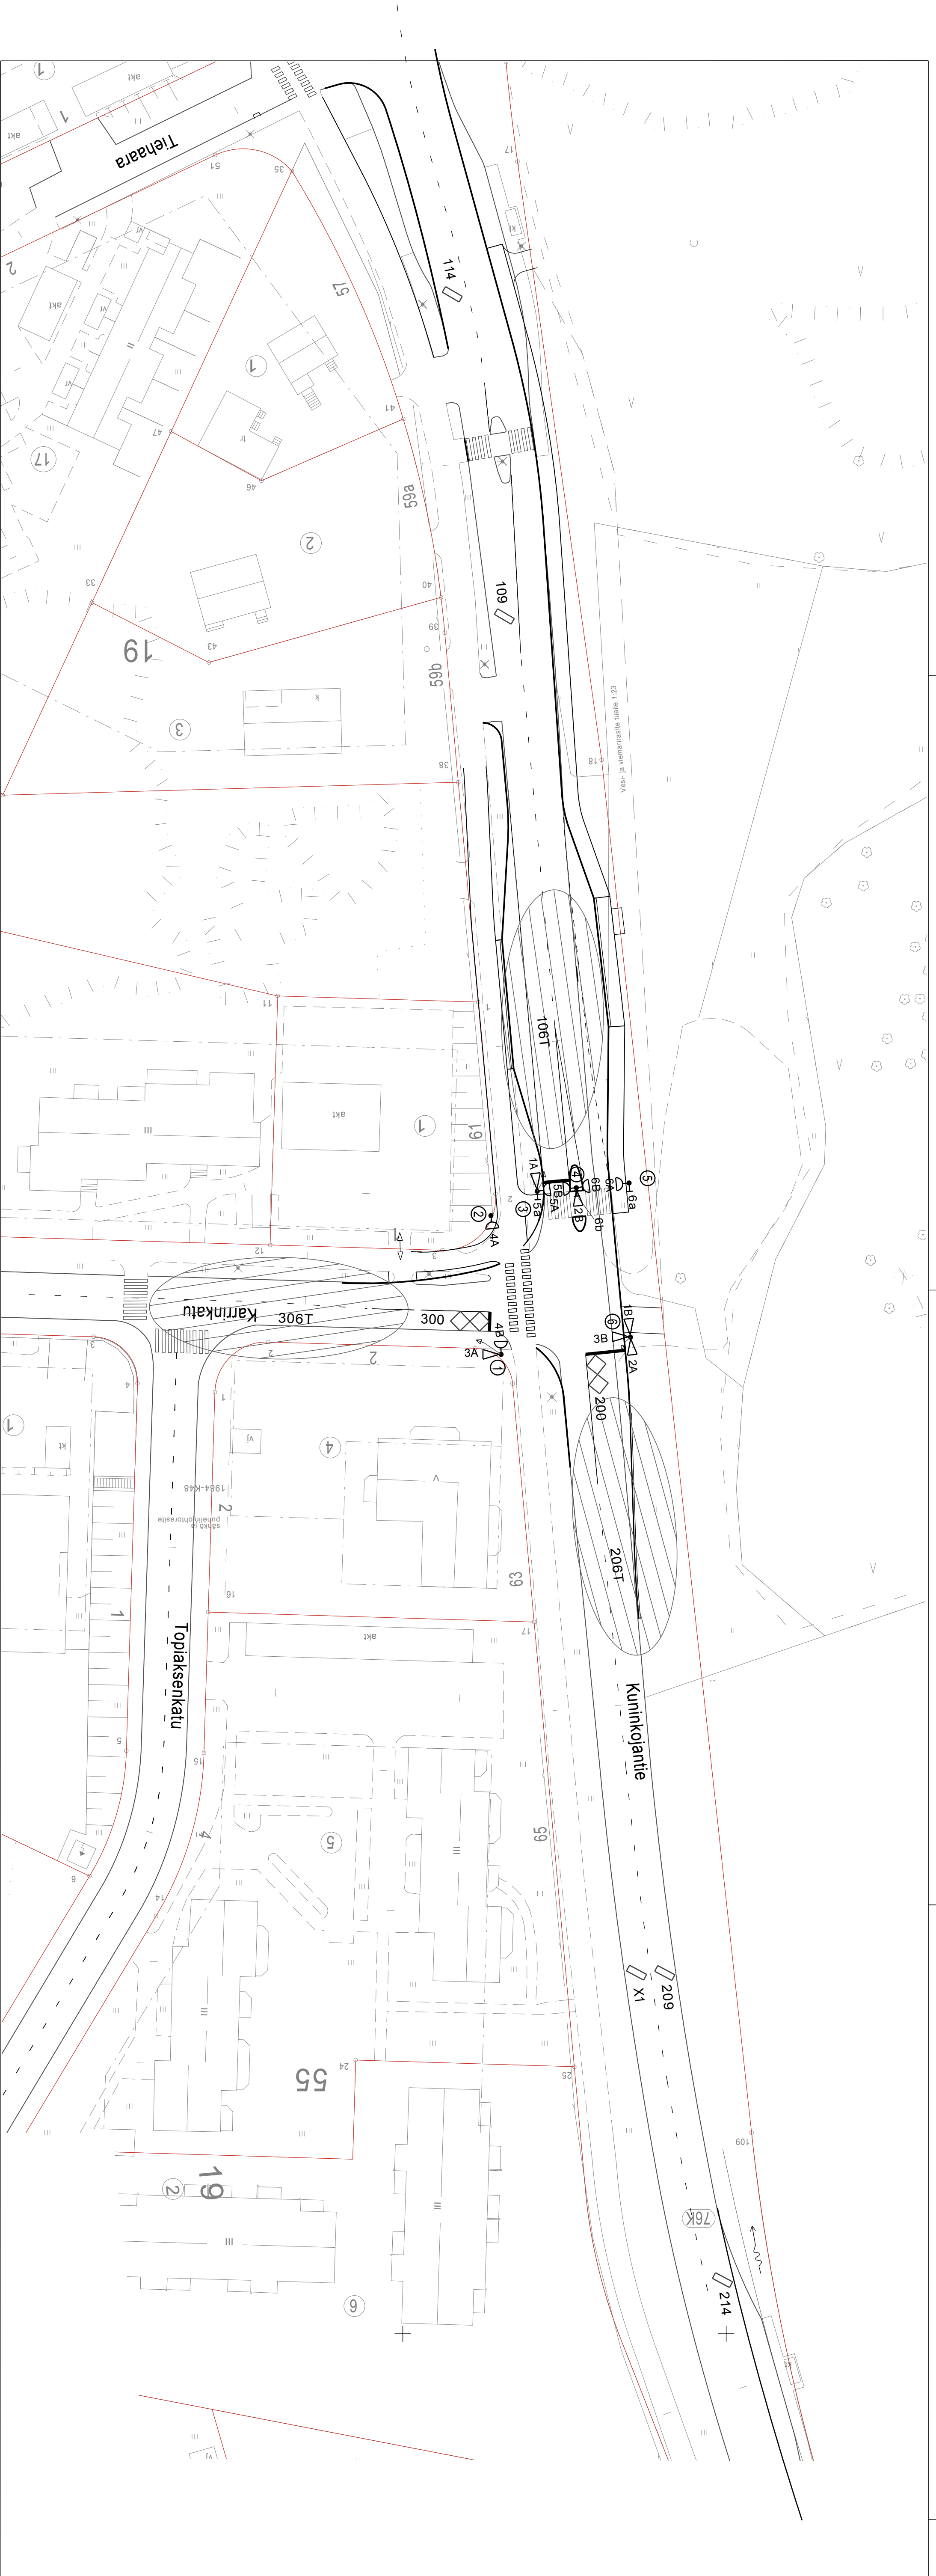

MUUTOS TAI TAVOINNUS PAIKAN PIIRITÄÄ SUUNNITTELLA

TURUN KAUPUNGIN YMPÄRISTÖTOIMIALA
KAUPUNKISUUNNITTELU
 SUUNNITTELUKSIKKÖ

PULALANKATU 5, PL385
 20101 TURKU
 PUH 02-330 000
 FAX 02-2624 912

RISITEVS

Liikennevalosuunnitelma:
Kuninkojantie-Kärrikkäkatu

SUUNNITTELLA	TARK	SUUNNITTELUJÄSTÄJÄ	LIITTEKÄYÄ	LIIKKENEKÄYÄ	PIIRINÖ
MSa		VL	1:500		
PAIVÄS		HYVÄKSYÄ			LIKIVALOSUUNNINNO
5.5.2015					LV350/1