


Asemapiirros 1:500

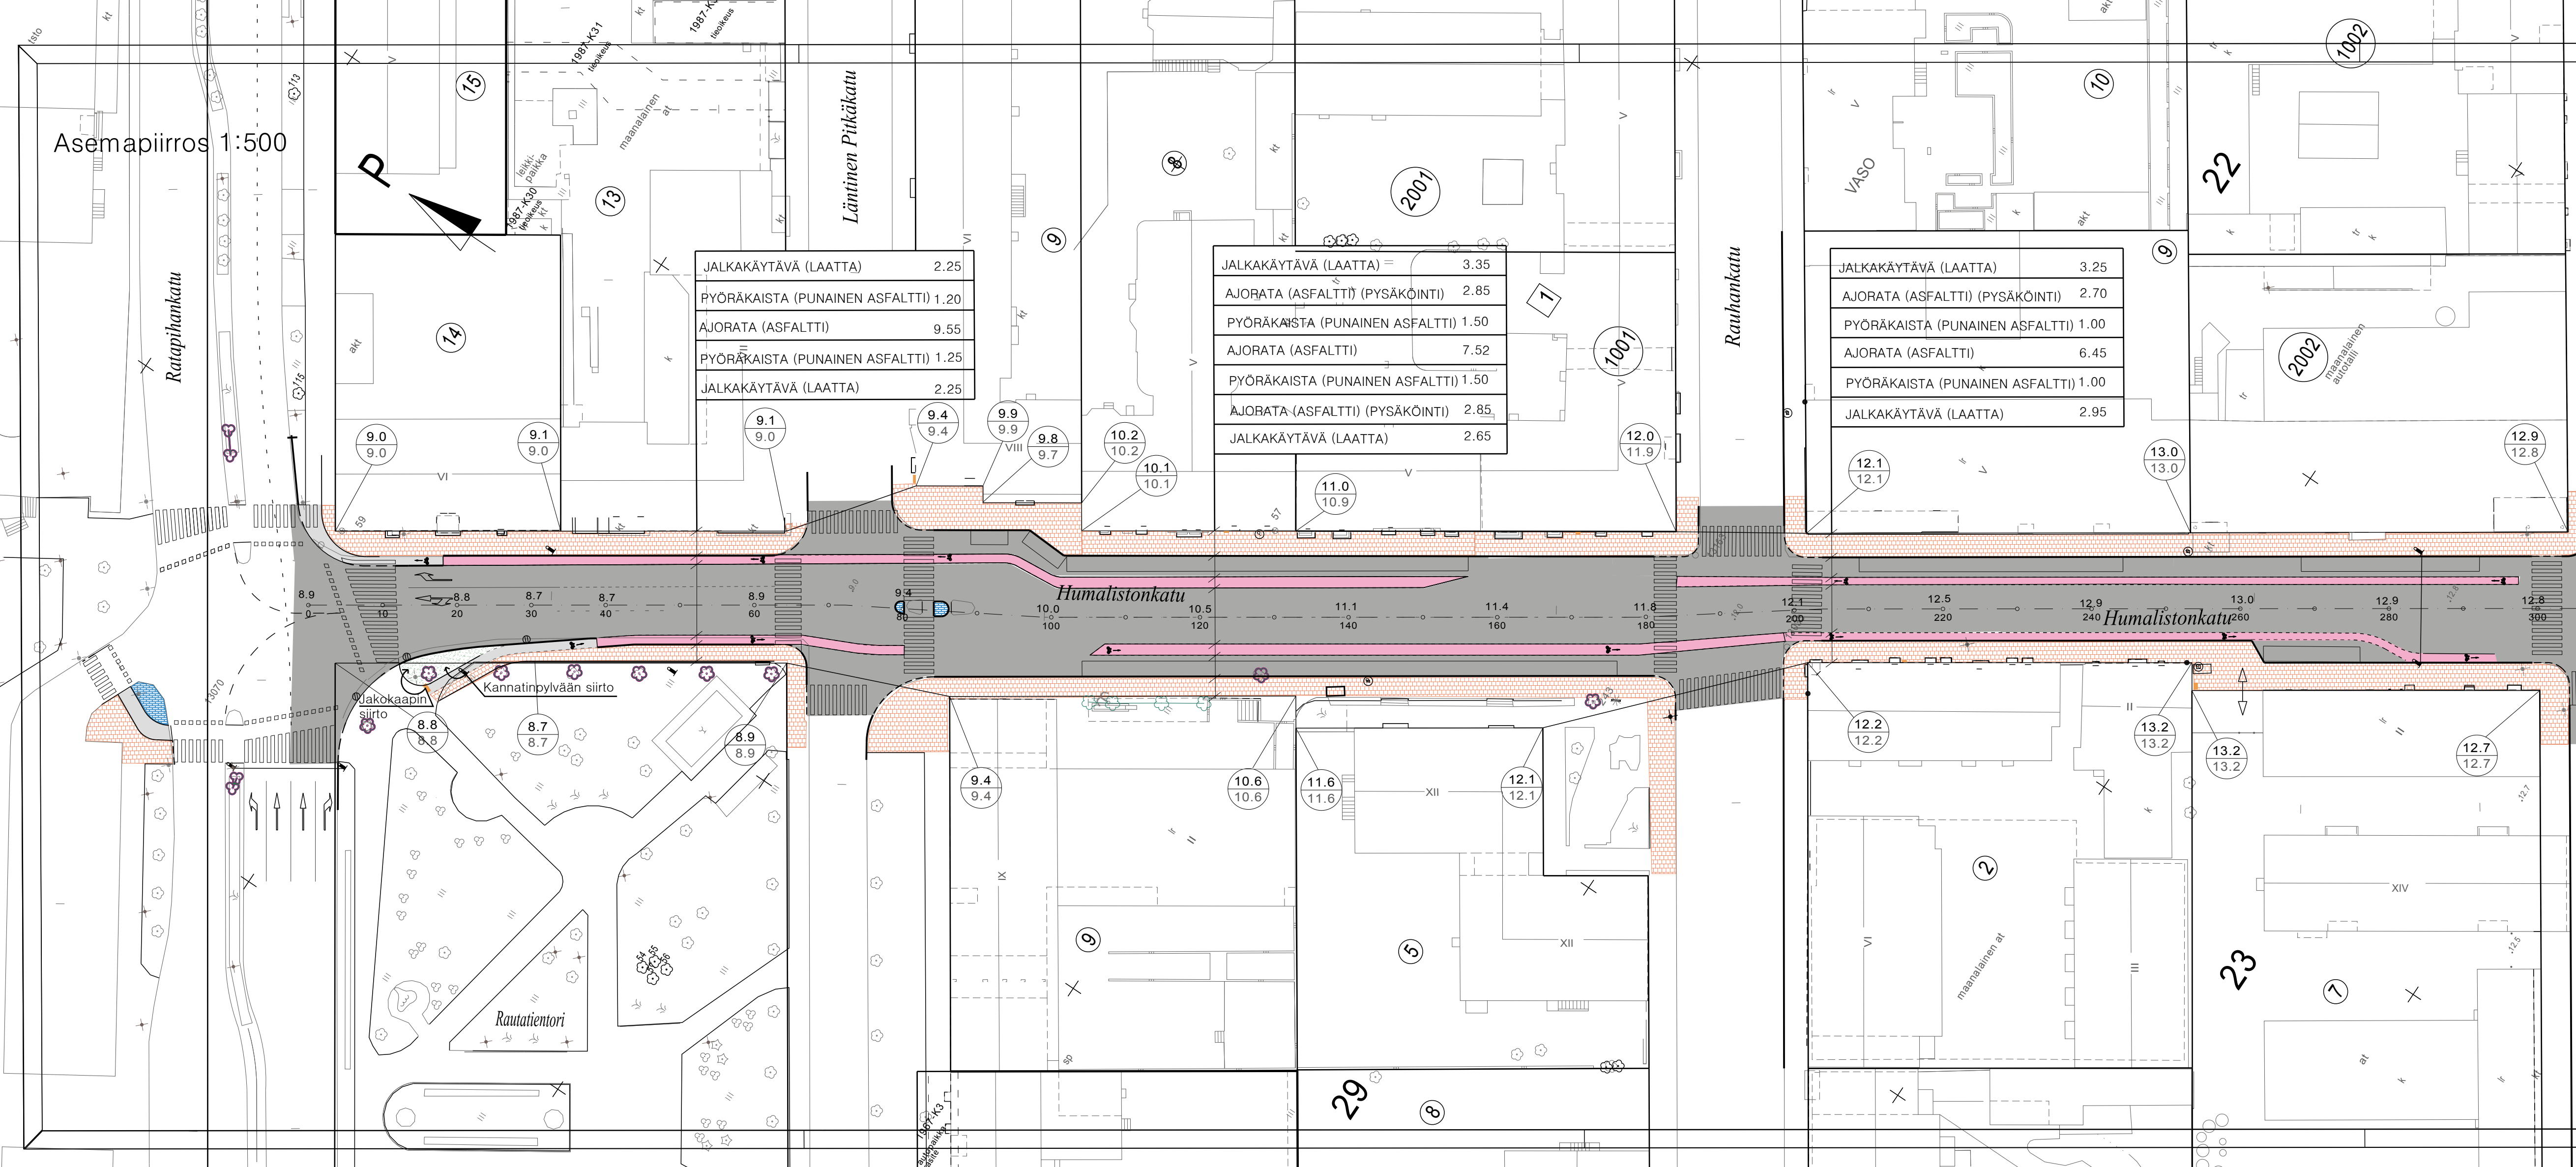


JALKAKÄYTÄVÄ (LAATTA)	2.25
PYÖRÄKAISTA (PUNAINEN ASFALTTI)	1.20
AJORATA (ASFALTTI)	9.55
PYÖRÄKAISTA (PUNAINEN ASFALTTI)	1.25
JALKAKÄYTÄVÄ (LAATTA)	2.25

JALKAKÄYTÄVÄ (LAATTA)	3.35
AJORATA (ASFALTTI) (PYSÄKÖINTI)	2.85
PYÖRÄKAISTA (PUNAINEN ASFALTTI)	1.50
AJORATA (ASFALTTI)	7.52
PYÖRÄKAISTA (PUNAINEN ASFALTTI)	1.50
AJORATA (ASFALTTI) (PYSÄKÖINTI)	2.85
JALKAKÄYTÄVÄ (LAATTA)	2.65

JALKAKÄYTÄVÄ (LAATTA)	3.25
AJORATA (ASFALTTI) (PYSÄKÖINTI)	2.70
PYÖRÄKAISTA (PUNAINEN ASFALTTI)	1.00
AJORATA (ASFALTTI)	6.45
PYÖRÄKAISTA (PUNAINEN ASFALTTI)	1.00
JALKAKÄYTÄVÄ (LAATTA)	2.95

Tyypipoikkileikkaus 1:100
PL 120.00

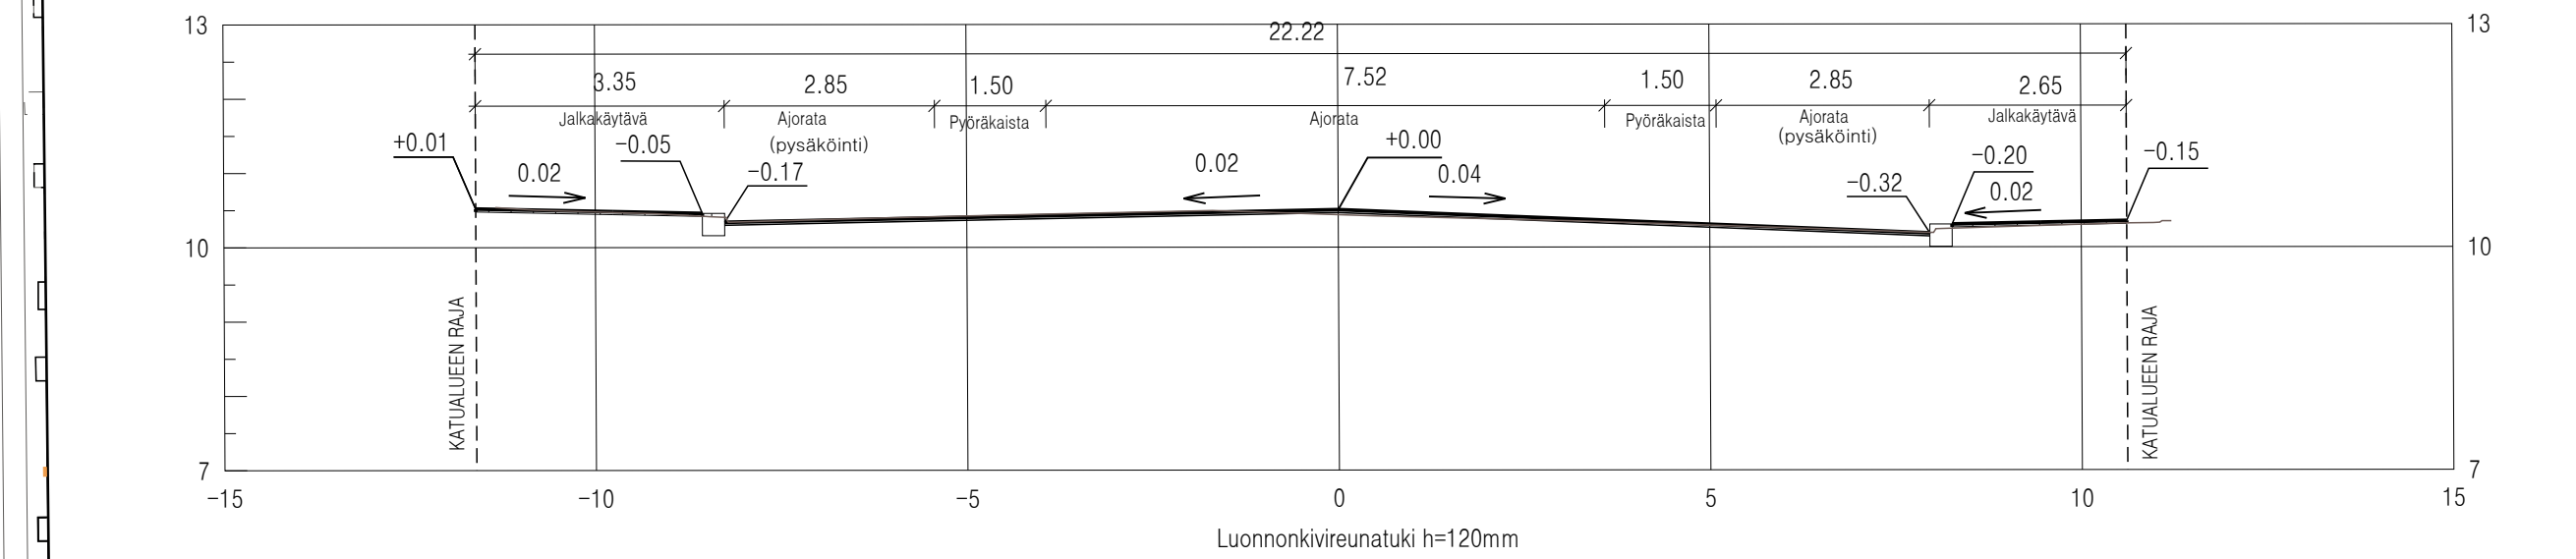

Merkkien selitykset:

- 13.0
13.0 SUUNNITeltu KORKEUS
MAANPINNAN KORKEUS
- 13.0 SUUNNITeltu KORKEUS
- ASFALTTI, AJORATA
- PUNAINEN ASFALTTI, PYÖRÄTIE
- PUNAINEN ASFALTTI, PYÖRÄKAISTA
- BETONILAATTA
- BETONIKIVEYS
- REUNATUKI
- MADALLETTU REUNATUKI
- PINNAN TASOSSA OLEVA REUNAKIVI (pyörätien yhteydessä)
- SUUNNITeltu KAIVO

Koordinaattijärjestelmät:
Taso X,Y: ETRS-GK23
(EUREF-FIN)
Korkeus Z: N2000

HYVÄKSYNYT:
VIRAN PUOLESTA:

KAUPUNGINOSA: VII
ASEMAKAAVA: 3.7.1897 (1/1897)
DIARINUMERO: 12026-2011
LIKENNESUUNNITELMA: L 4920 035
KATULUOKKA: Ajorata 3, jalkakäytävä 5

KORVAA PIIRUSTUKSEN:
KORVAA OSITTAIN PIIRUSTUKSEN: E 4920 008, A 4920 007, A 4920 021

KORVATTU PIIRUSTUKSELLA:
KORVATTU OSITTAIN PIIRUSTUKSELLA:

TUNN. MUUTOS TAI TÄYDENNYS PÄIVÄYS SUUNNIT./PIIRT. TARK./HYV.

TURUN KAUPUNGIN YMPÄRISTÖTOIMIALA KAUPUNKISUUNNITTELU SUUNNITTELUYKSIKKO		Puolalankatu 5 20100 Turku etunimi.sukunimi@turku.fi puh 02-330 000 fax 02-330 5050
KOHDE HUMALISTONKATU välillä Ratapihankatu–Puutarhakatu	SISÄLTÖ KATUSUUNNITELMA	
SUUNNITTELIJA Juha Syrjänen	SUUNNITTELUAVUSTAJA Marja-Leeni Vasama	TARKASTANUT Kari Linnakoski
PÄIVÄYS 10.6.2015	HYVÄKSYJÄ Matti Salonen SUUNNITTELUKÄÄLIKKÖ	MITTAKAAVA 1:500, 1:100 PIIRUSTUSNUMERO K 4920 038

22 KORTTELINUMERO
9 REKISTERISSÄ OLEVA TONTTI
1 TONTTI, EI REKISTERISSÄ