



- Merkintöjen selitykset**
- vihialue
 - kenttäkiveys
 - asfaltti
 - reunatuki
 - suunniteltu korkeus
 - nykyinen korkeus
 - puumilae
 - nykyinen purettava hulevesikaivo
 - nykyinen hulevesikaivo
 - rakennettava hulevesikaivo
 - tunnelin pesu- ja sammutusvesien sekä onnettomuustilanteiden keräilyjärjestelmän kaivo
 - nykyinen liikennevalopylväs
 - rakennettava liikennevalopylväs
 - nykyinen valaisinpylväs
 - nykyinen portaali
 - tiekaide
 - +18.9 nykyinen kadunpinnan korkeus

Katu valaistetaan
Katu tunnelissa plv 2978 - 3272

**TYYPPIPOIKKILEIKKAUS PAALU 2900
1:100**

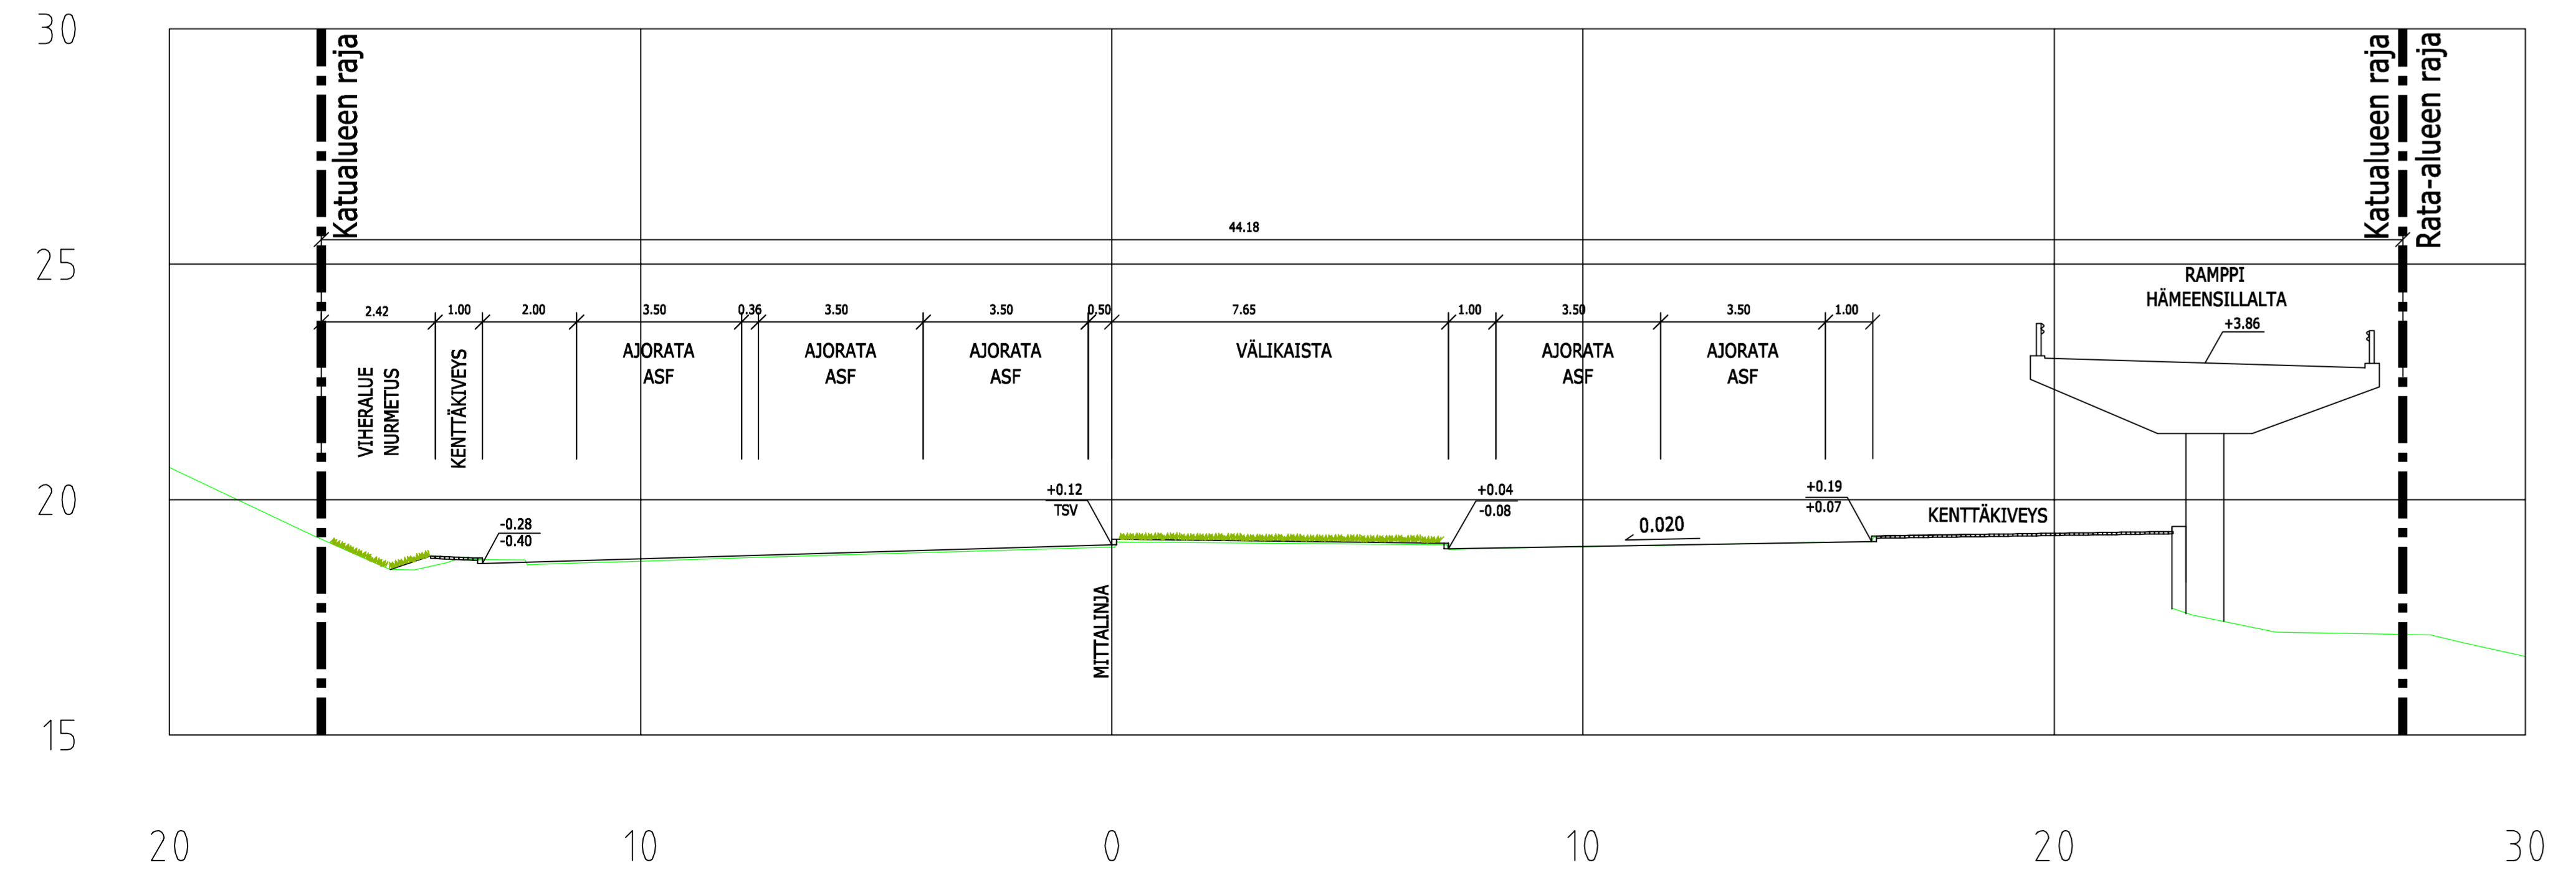

**TYYPPIPOIKKILEIKKAUS PAALU 3060
1:100**

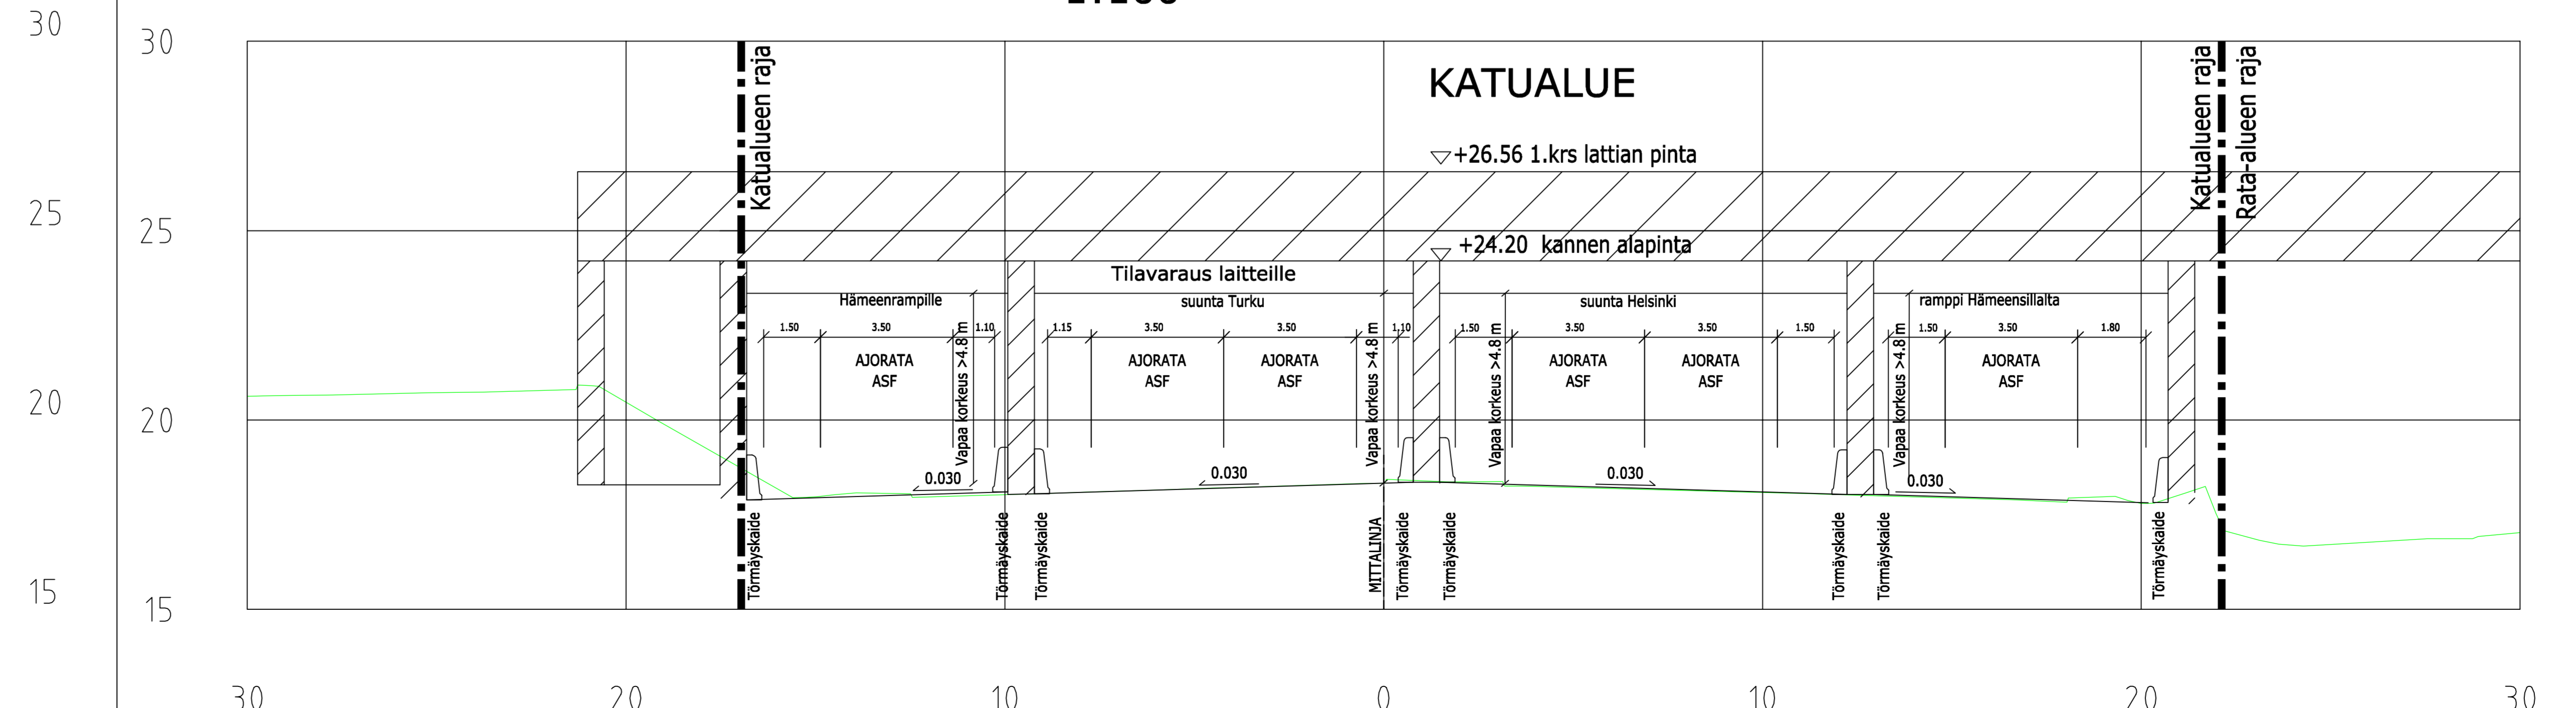

HYVÄKSYTYT:
VIRNA PUOLELTA:

KAUPUNKIOSA: I, Nummi, Kupittaa
ASEMAKAAVA HYVÄKSYTYT: 1.8.2015 (34/2013), 9.2.2004 (4/2003)
DIAGRAMMILINJA: 11922-2015
LIKENNESUUNNITELMA: L 4435 051
KATUJOSKAAVA: 1

KORVA: PIIRUSTUKSEN
KORVATTU OSITTAIN PIIRUSTUKSEN

KORVATTU PIIRUSTUKSELLA:
KORVATTU OSITTAIN PIIRUSTUKSELLA:

Koordinaattijärjestelmät:
Taso X,Y: ETRS-GK23
Korkeus Z: N2000

TEKIJÄ: MAJLIS TUURINEN
PÄIVÄYS: 11.1.2016
SUUNNITTELUKOKO: HELSINGINKATU VÄLILLÄ HÄMEENRAMPPI - KUPITTAANSILTA

TURUN KAUPUNGIN YMPÄRISTÖTOIMIALA
KAUPUNKISUUNNITTELU
SUUNNITTELUKOKO

KAUPUNKISUUNNITTELU
Asemapiirros, tyypipoikkileikkaukset

MITTAKAAVA: 1:500, 1:100
PIIRUSTUSNUMERO: K 4435 049
MUIUTUS: 20615 K1

RAMBOLL
Ramboll
Elinkeuhkatie 3 B
20100 Turku