


- ### Merkintöjen selitykset
- viheralue
 - kenttäkiveys
 - asfaltti
 - betoninen reunatuki, h=120 mm
 - suunniteltu korkeus
nykyinen korkeus
 - puomilaite
 - nykyinen purettava hulevesikaivo
 - nykyinen hulevesikaivo
 - rakennettava hulevesikaivo
 - nykyinen valaisinpylväs
 - nykyinen portaali
 - +19.1 nykyinen kadun pinnan korkeus
 - rakennettava liikennevalopylväs
 - tiekaide

Katu valaistetaan

TYYPPIPOIKKILEIKKAUS PAALU 3360 1:100

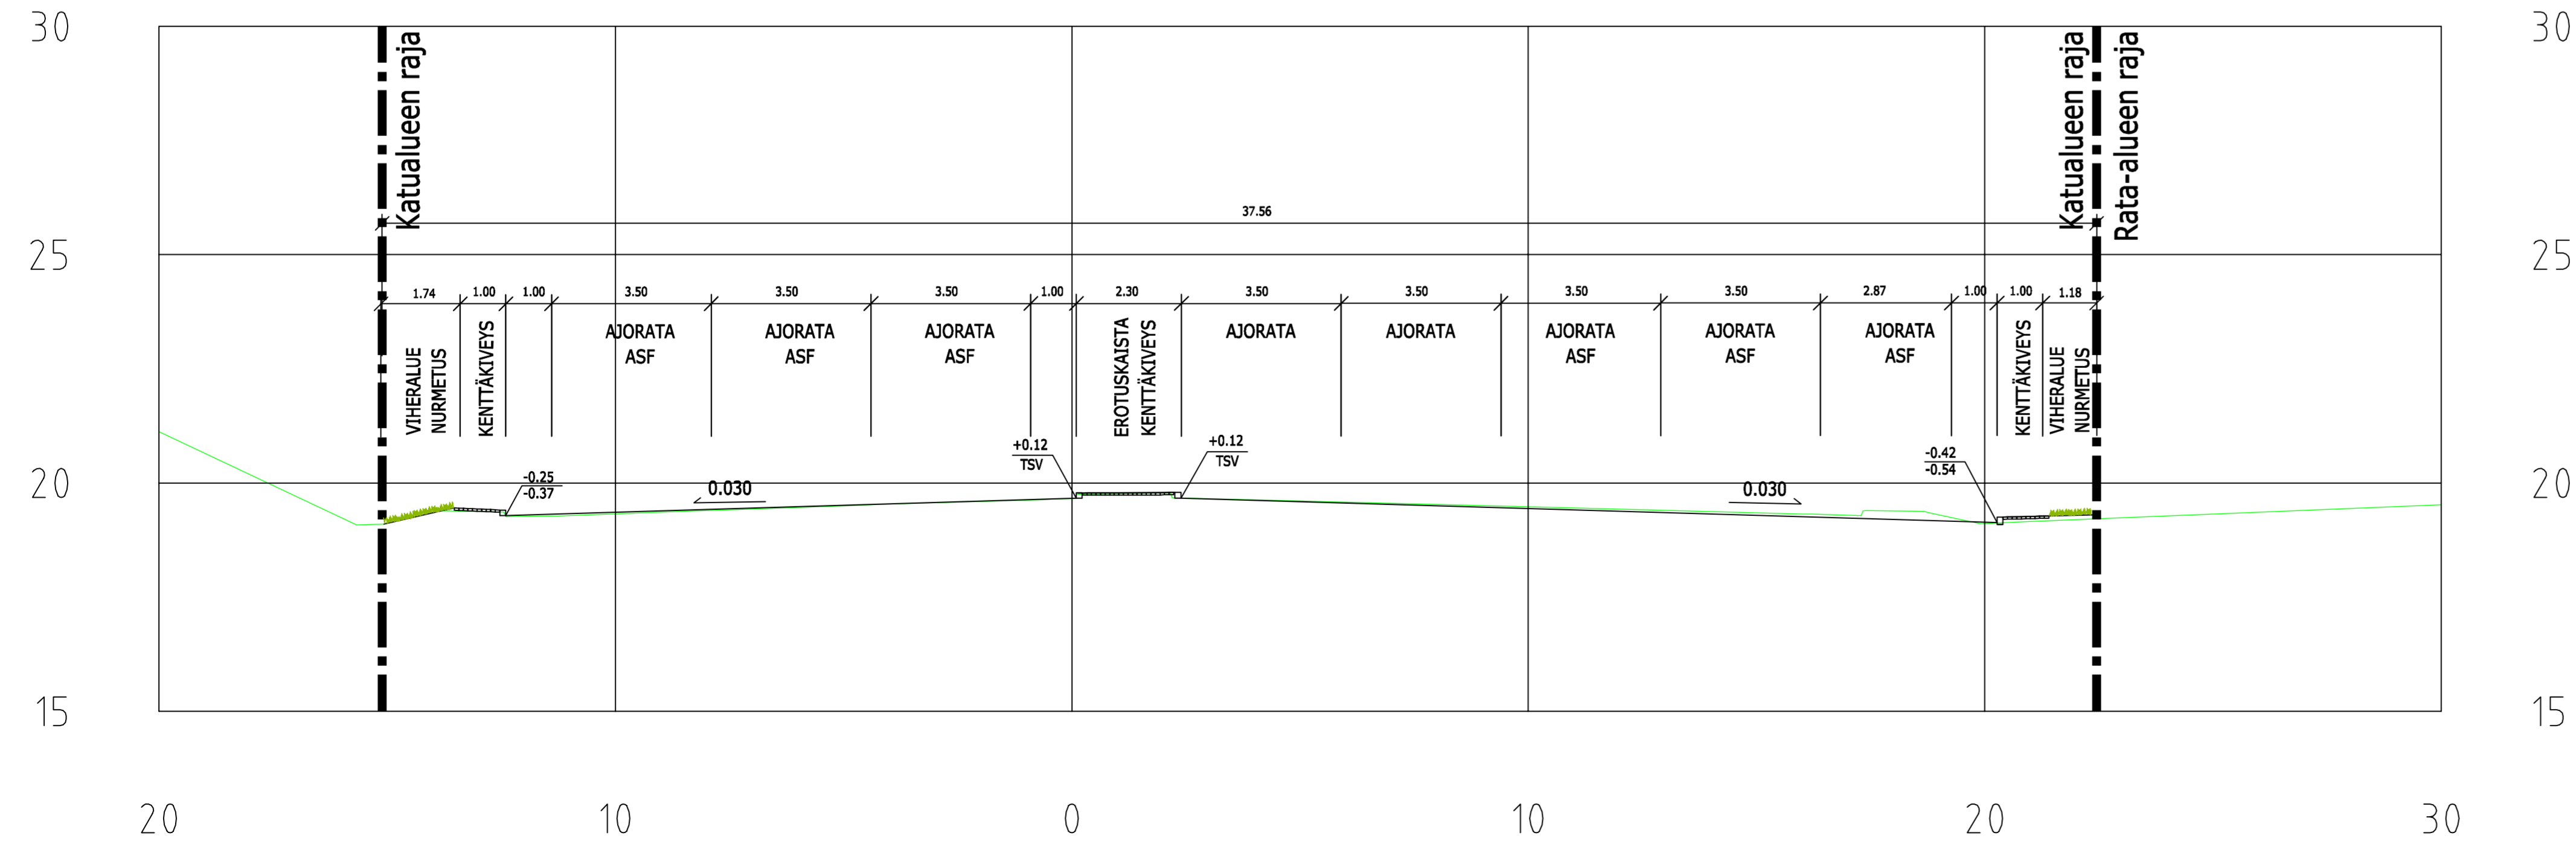

HYVÄKSYNTY:
VIRAN PUOLESTA:

KAUPUNGINOSA: I, Nummi, Kupittaa
ASEMAKAVIA HYVÄKSYNTY: 1.8.2015 (34/2013), 9.2.2004 (4/2003)
DIAGRINUMERO: 11922-2015
LIIKENNESUUNNITELMA: L 4435 052
KATULUOKKA: 1

KORVAA PIIRUSTUKSEN:
KORVAA OSITTAIN PIIRUSTUKSEN:

KORVATTU PIIRUSTUKSELLA:
KORVATTU OSITTAIN PIIRUSTUKSELLA:

Koordinaattijärjestelmät:
Taso X,Y: ETRS-GK23
Korkeus Z: N2000

TUNN. MUUTOS TAI TÄYDENNYS: PÄIVÄYS: SUUNNIT./PIIRT./TARK.

TURUN KAUPUNGIN YMPÄRISTÖTOIMIALA
KAUPUNKISUUNNITTELU
SUUNNITTELUYKSIKKÖ

Puoltonkatu 5
20100 Turku
eturimisuunnittelu@turku.fi
puh. 02-330 000

KOHDE: **HELSINGINKATU**
Välillä Kupittaa-asema –
Kalevanramppi

SISÄLTÖ: **KATUSUUNNITELMA**
Asemapiirros, tyyppi-poikkileikkaus

SUUNNITTELU: RAMBOLL/P.Tuominen
PÄIVÄYS: 11.1.2016
SUUNNITTELUYKSIKKÖ: SUUNNITTELUYKSIKKÖ

TARKASTANUT: RAMBOLL/K.Kuittila
MITTAKAVA: 1:500, 1:100
PIIRUSTUSNUMERO: K 4435 050
RAMBOLL PIIRUSTUSNUMERO: 20615 K2

RAMBOLL
Ramboll
Linnankatu 3 a b
20100 Turku